


Викопіювання з топографо - геодезичного плану М 1:500



Умовні позначення


-  - місця розміщення транспортних засобів для сезонної торгівлі хвойними деревами та ялинковими прикрасами (біля багатоквартирного житлового будинку по вул. Т. Шевченка № 14а, та біля багатоквартирного житлового будинку по вул. Телеграфна №2)

Керуючий справами


Оксана ЯЦЕНКО

Михайло КЛИМЕНКО

Викопіювання з топографо - геодезичного плану М 1:500

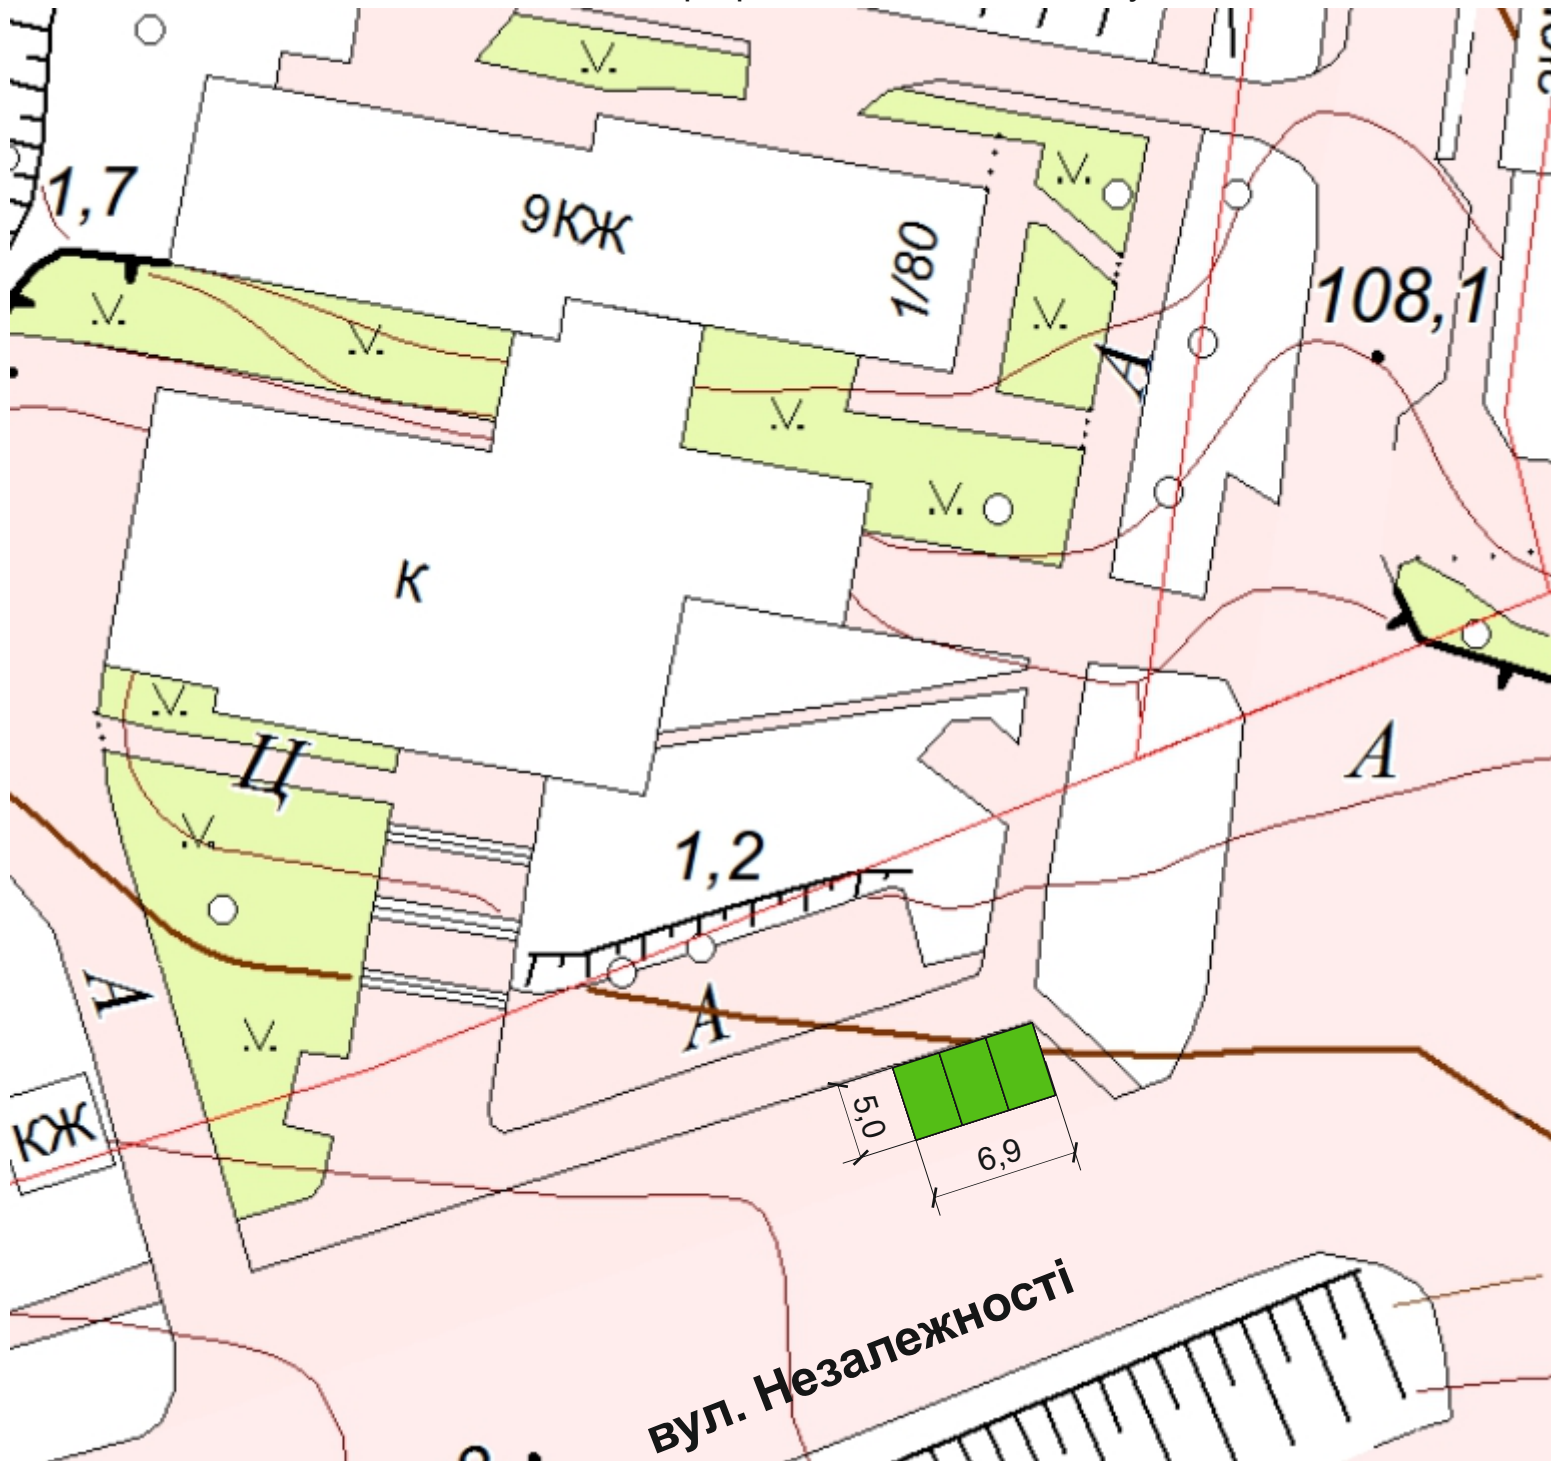

Умовні позначення


-  - місця розміщення транспортних засобів для сезонної торгівлі хвойними деревами та ялинковими прикрасами по вул. Незалежності (біля багатоквартирного житлового будинку № 80)

Керуючий справами


Оксана ЯЦЕНКО

Михайло КЛИМЕНКО

Викопіювання з топографо - геодезичного плану М 1:500

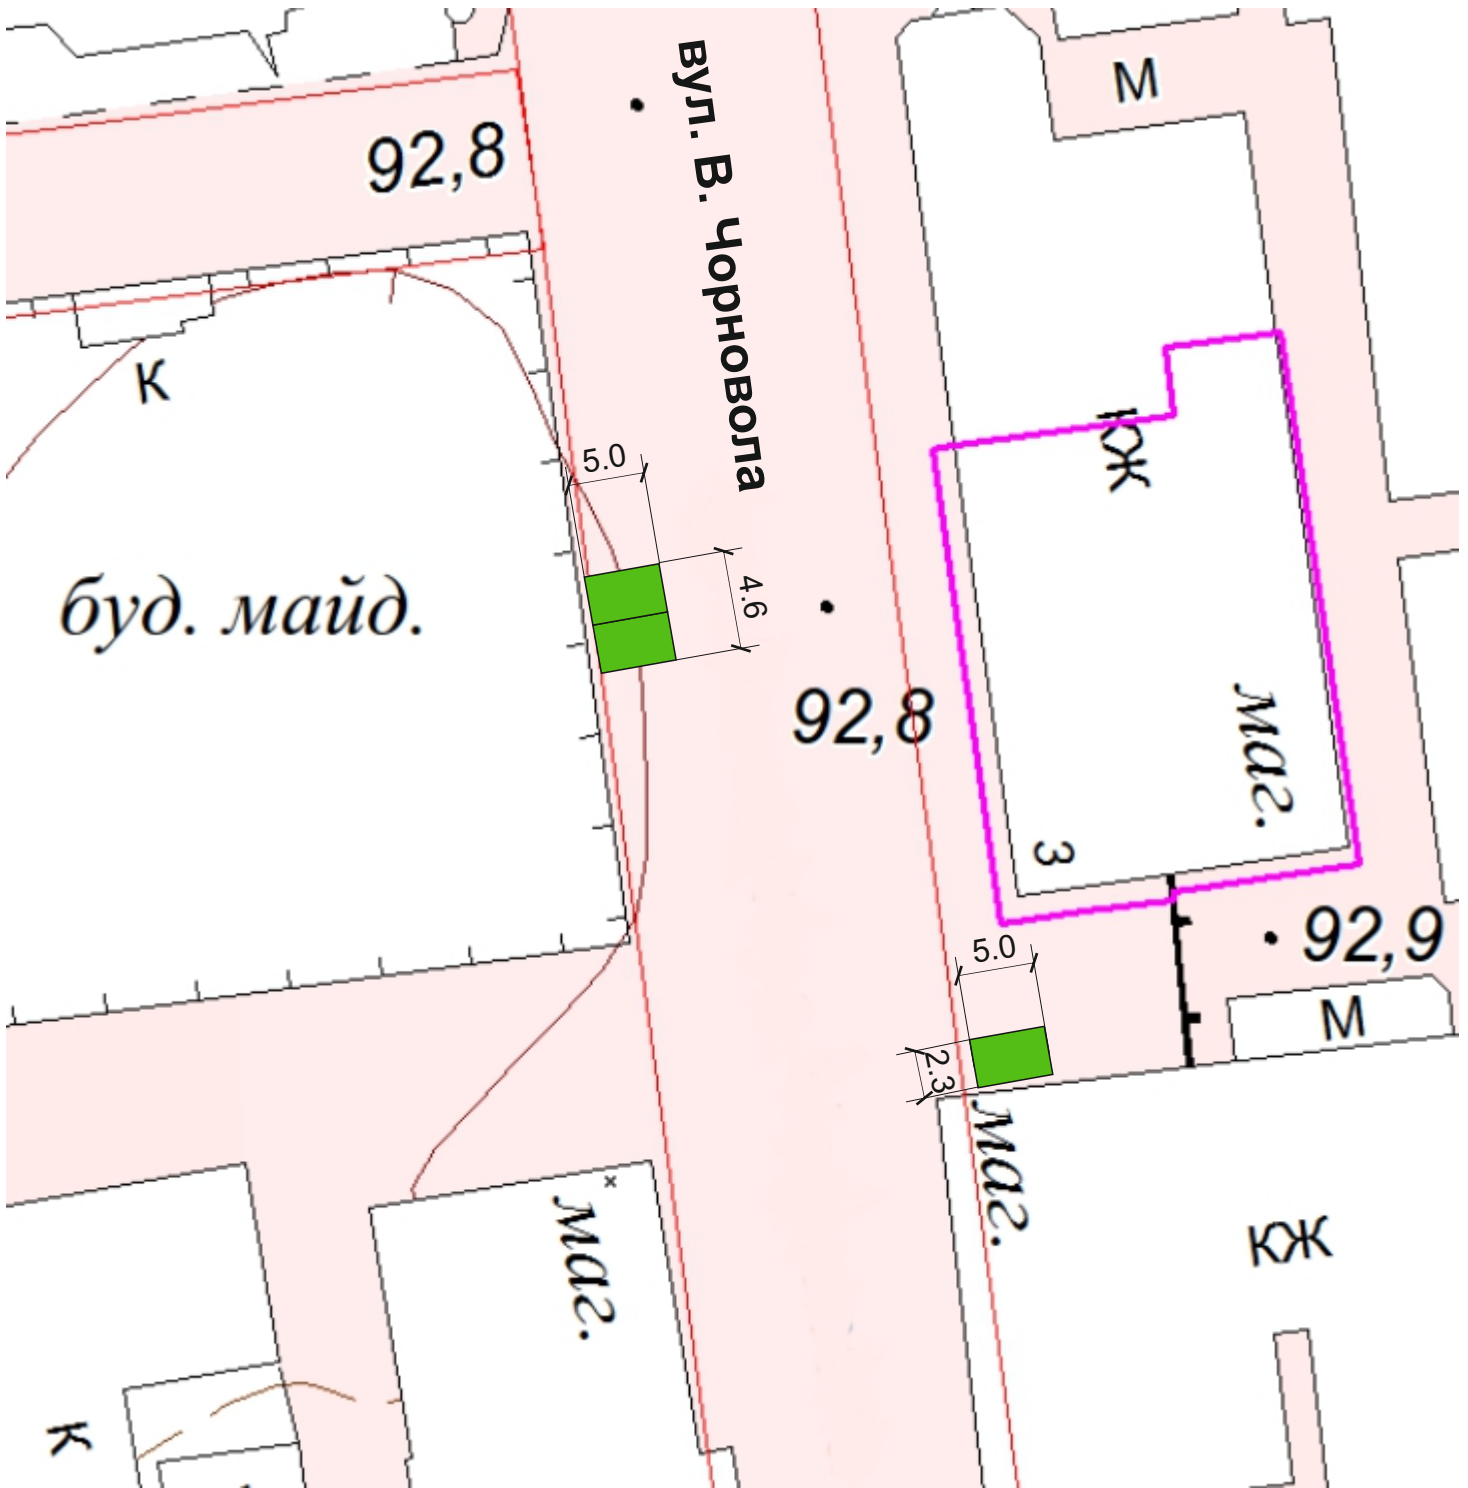

Умовні позначення

 - місця розміщення транспортних засобів для сезонної торгівлі хвойними деревами та ялинковими прикрасами по вул. В.Чорновола (біля будівлі №4а)

Керуючий справами


Оксана ЯЦЕНКО

Михайло КЛИМЕНКО

Викопіювання з топографо - геодезичного плану М 1:500



Умовні позначення

 - місця розміщення транспортних засобів для сезонної торгівлі хвойними деревами та ялинковими прикрасами по вул. В.Чорновола (біля будівлі №4а)

Керуючий справами

Оксана ЯЦЕНКО

Михайло КЛИМЕНКО