


План організації меж і межового парку культури та відпочинку, пам'ятки
садово-паркового мистецтва в м.Сміла
масштаб 1:5000

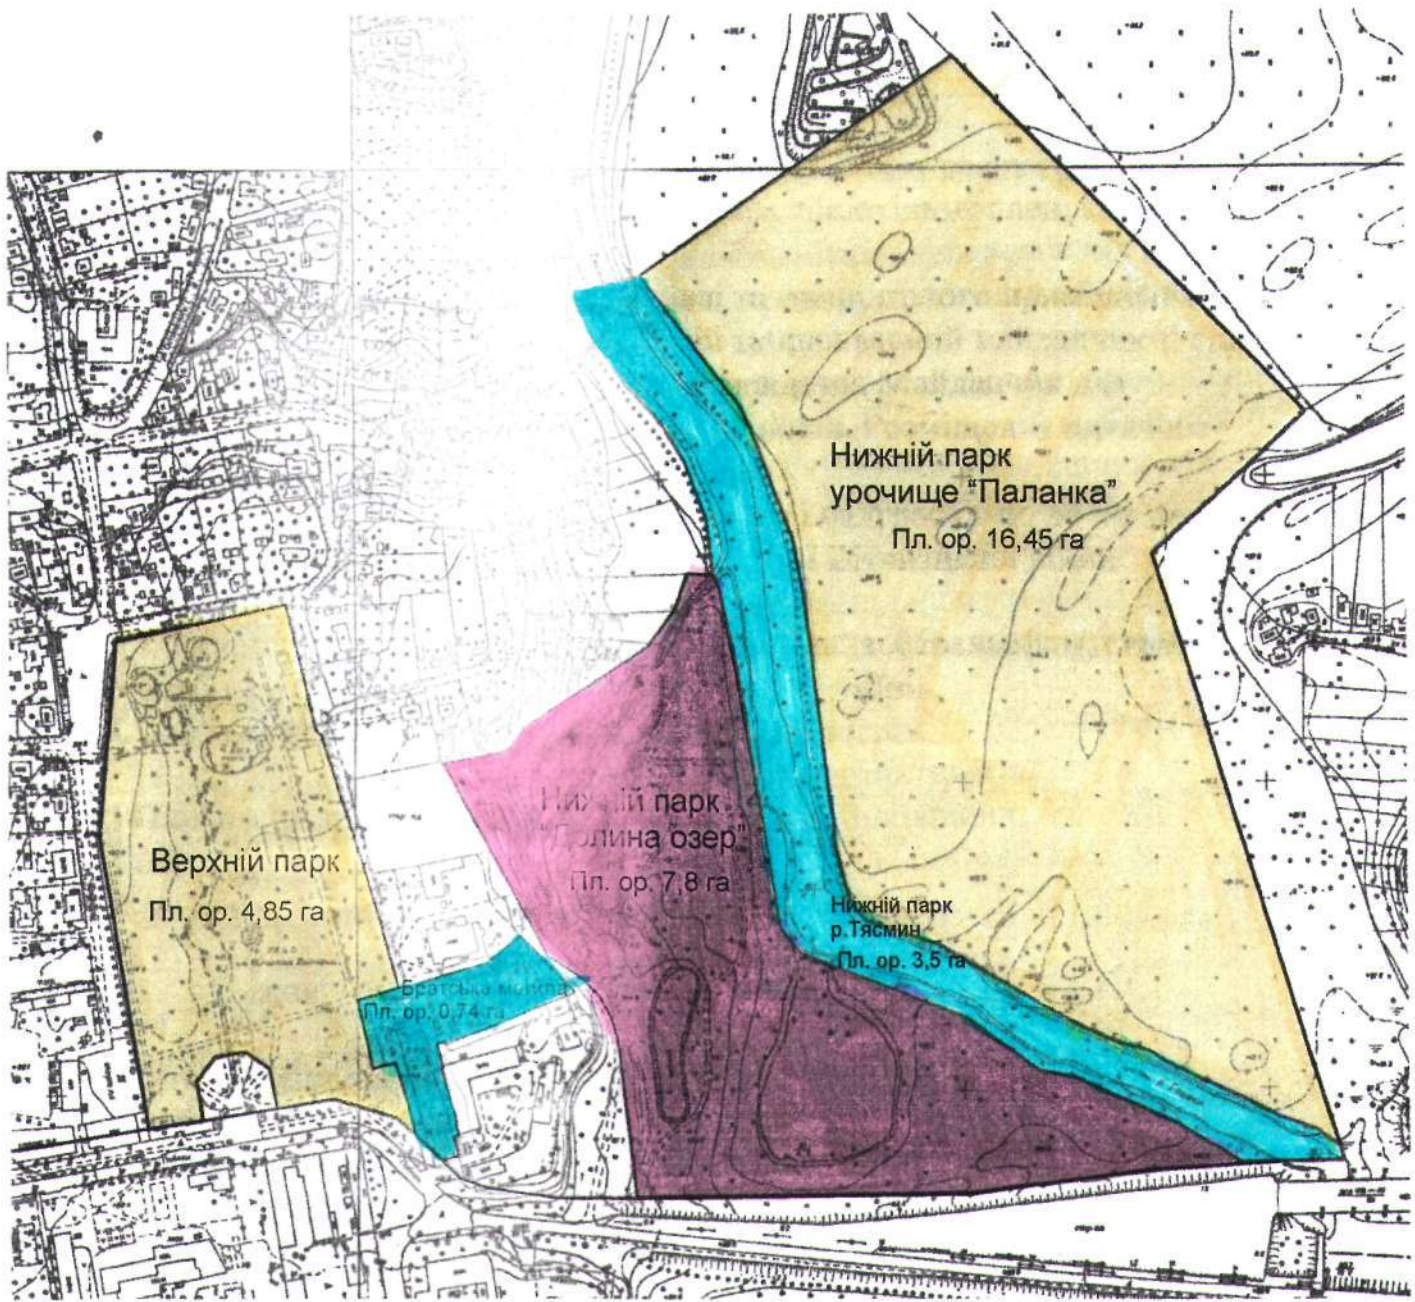

Начальник управління архітектури,
регулювання забудови та
земельних відносин міста

С.М.Браунер