

ФОП Чеберяк Ю.В.

кваліфікаційний сертифікат архітектора Серія АА № 002714

**ДЕТАЛЬНИЙ ПЛАН ТЕРИТОРІЇ,
обмеженої межею земельної ділянки автозаправної станції
ТОВ "ГІЛЬДІЯ НЕРУХОМОСТІ", багатоквартирним житловим будинком № 71
по вул. Тараса Шевченка та межею земельної ділянки виробничої бази по
пров. Павлова, 4б в м. Сміла Черкаської області**

ГРАФІЧНА ЧАСТИНА

35-21

КНИГА 2

**м. Черкаси
2021 р.**

ФОП Чеберяк Ю.В.

кваліфікаційний сертифікат архітектора Серія АА № 002714

**ДЕТАЛЬНИЙ ПЛАН ТЕРИТОРІЇ,
обмеженої межею земельної ділянки автозаправної станції
ТОВ "ГІЛЬДІЯ НЕРУХОМОСТІ", багатоквартирним житловим будинком № 71
по вул. Тараса Шевченка та межею земельної ділянки виробничої бази по
пров. Павлова, 4б в м. Сміла Черкаської області**

ГРАФІЧНА ЧАСТИНА

35-21

КНИГА 2

**ФОП
ГАП**

**Чеберяк Ю.В.
Чеберяк Ю.В.**



**м. Черкаси
2021 р.**

Інв.№ ориг.	Підпис і дата	Зам. інв. №	Узгоджено:			

Відомість документів, на які посилаються та які додаються								
Позначення			Найменування			Примітка		
ДБН Б.1.1-14:2012			Склад та зміст детального плану території					
ДБН Б.2.2-12:2019			Планування та забудова територій					
ДСП № 173			Державні санітарні правила планування					
			та забудови населених пунктів					
ДБН В.2.3-5:2018			Вулиці та дороги населених пунктів					
						35-21-00-ГП		
						ДЕТАЛЬНИЙ ПЛАН ТЕРИТОРІЇ, ОБМЕЖЕНОЇ МЕЖЕЮ ЗЕМЕЛЬНОЇ ДІЛЯНКИ АВТОЗАПРАВНОЇ СТАНЦІЇ ТОВ "ПІЛЬДІЯ НЕРУХОМОСТІ", БАГАТОКВАРТИРНИМ ЖИТЛОВИМ БУДИНКОМ № 71 ПО ВУЛ. ТАРАСА ШЕВЧЕНКА ТА МЕЖЕЮ ЗЕМЕЛЬНОЇ ДІЛЯНКИ ВИРОБНИЧОЇ БАЗИ ПО ПРОВ. ПАВЛОВА, 4Б В М. СМІЛА ЧЕРКАСЬКОЇ ОБЛАСТІ		
Змін.	Кільк.	Аркуш	№ док.	Підпис	Дата			
						Детальний план території		
ГАП		Чеберяк		09.21		Стадія	Аркуш	Аркушів
Розроб.		Чеберяк		09.21		ДПТ	1	9
						Загальні дані	ФОП Чеберяк Ю.В. кваліфікаційний сертифікат Серія АА № 002714	



СХЕМА РОЗТАШУВАННЯ ТЕРИТОРІЇ В ПЛАНУВАЛЬНІЙ СТРУКТУРІ НАСЕЛЕНОГО ПУНКТУ М 1:5000

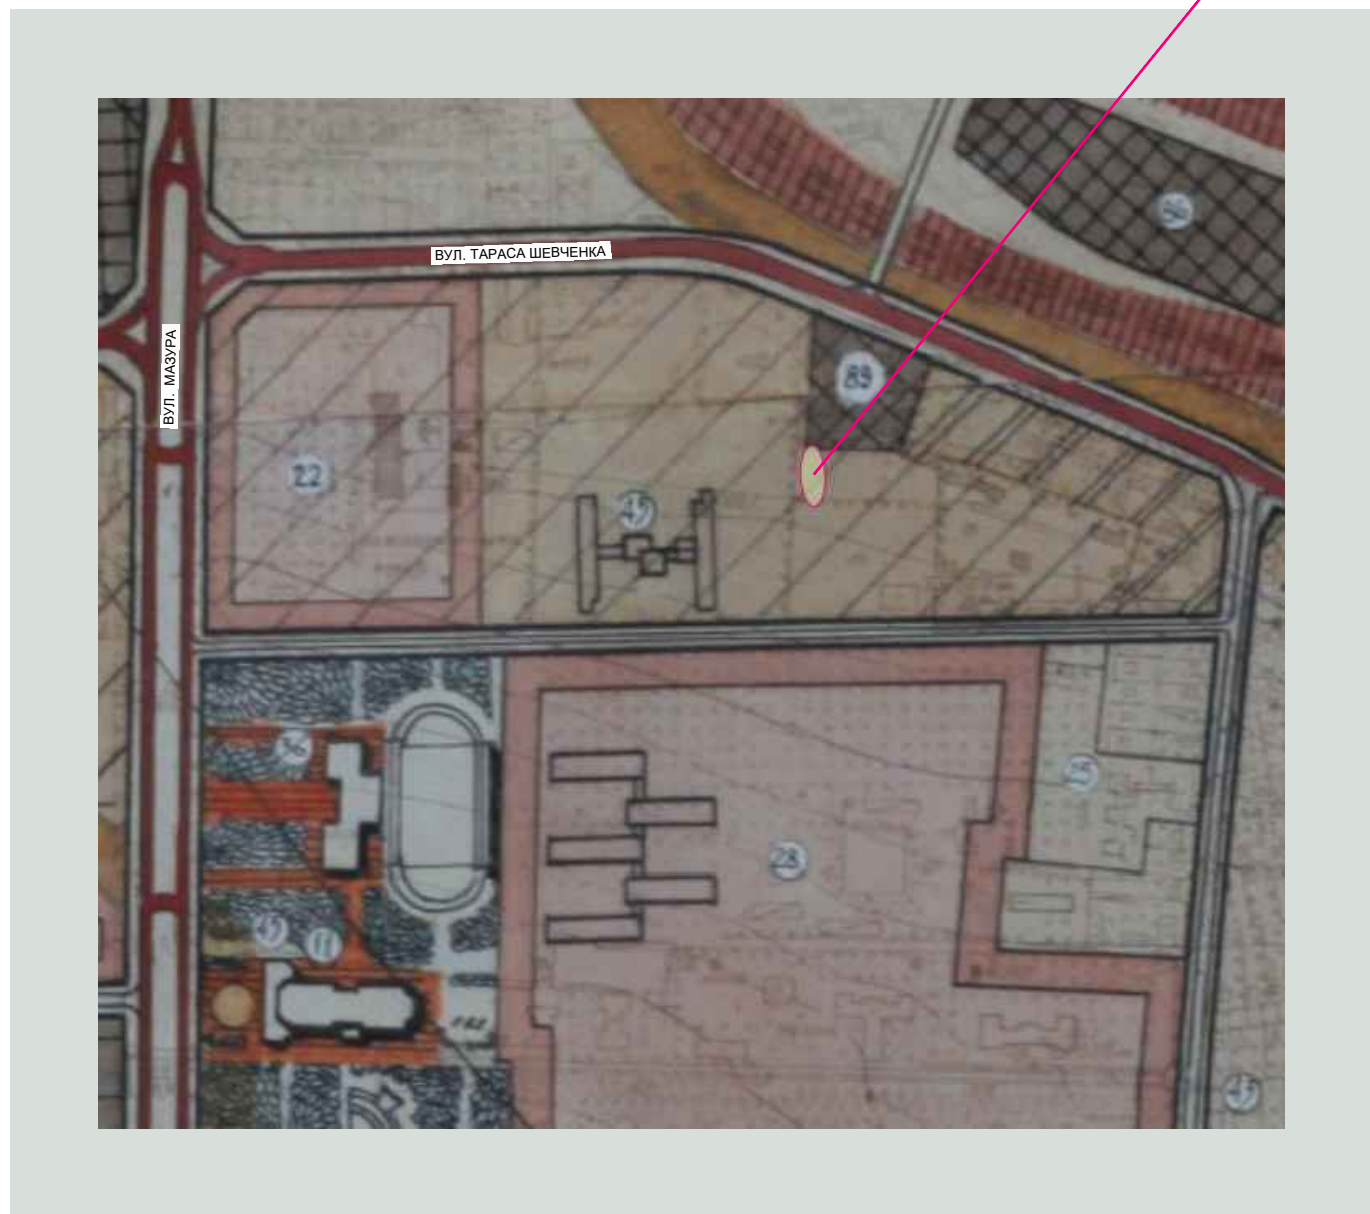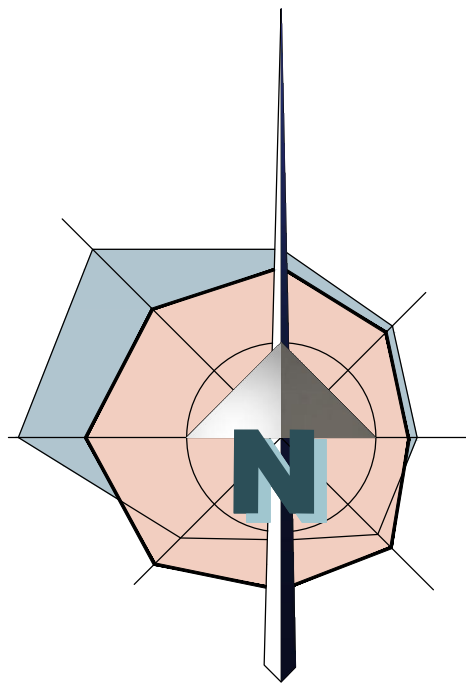

УМОВНІ ПОЗНАЧЕННЯ

	МІСЦЕ РОЗТАШУВАННЯ ДІЛЯНКИ РОЗРОБЛЕННЯ
	ТЕРИТОРІЯ БАГАТОКВАРТИРНОЇ ЖИТЛОВОЇ ЗАБУДОВИ

МІСЦЕ РОЗТАШУВАННЯ ДІЛЯНКИ РОЗРОБЛЕННЯ


ЕКСПЛІКАЦІЯ:

- 22 - СПЕЦІАЛІЗОВАНІ ШКОЛИ
- 28 - ЛІКАРНІ
- 45 - ЗАКЛАДИ ГРОМАДСЬКОГО ХАРЧУВАННЯ
- 89 - ЛАЗНІ, БАННО-ПРАЛЬНИЙ КОМБІНАТ

28 - ЛІКАРНІ

45 - ЗАКЛАДИ ГРОМАДСЬКОГО ХАРЧУВАННЯ

89 - ЛАЗНІ, БАННО-ПРАЛЬНИЙ КОМБІНАТ

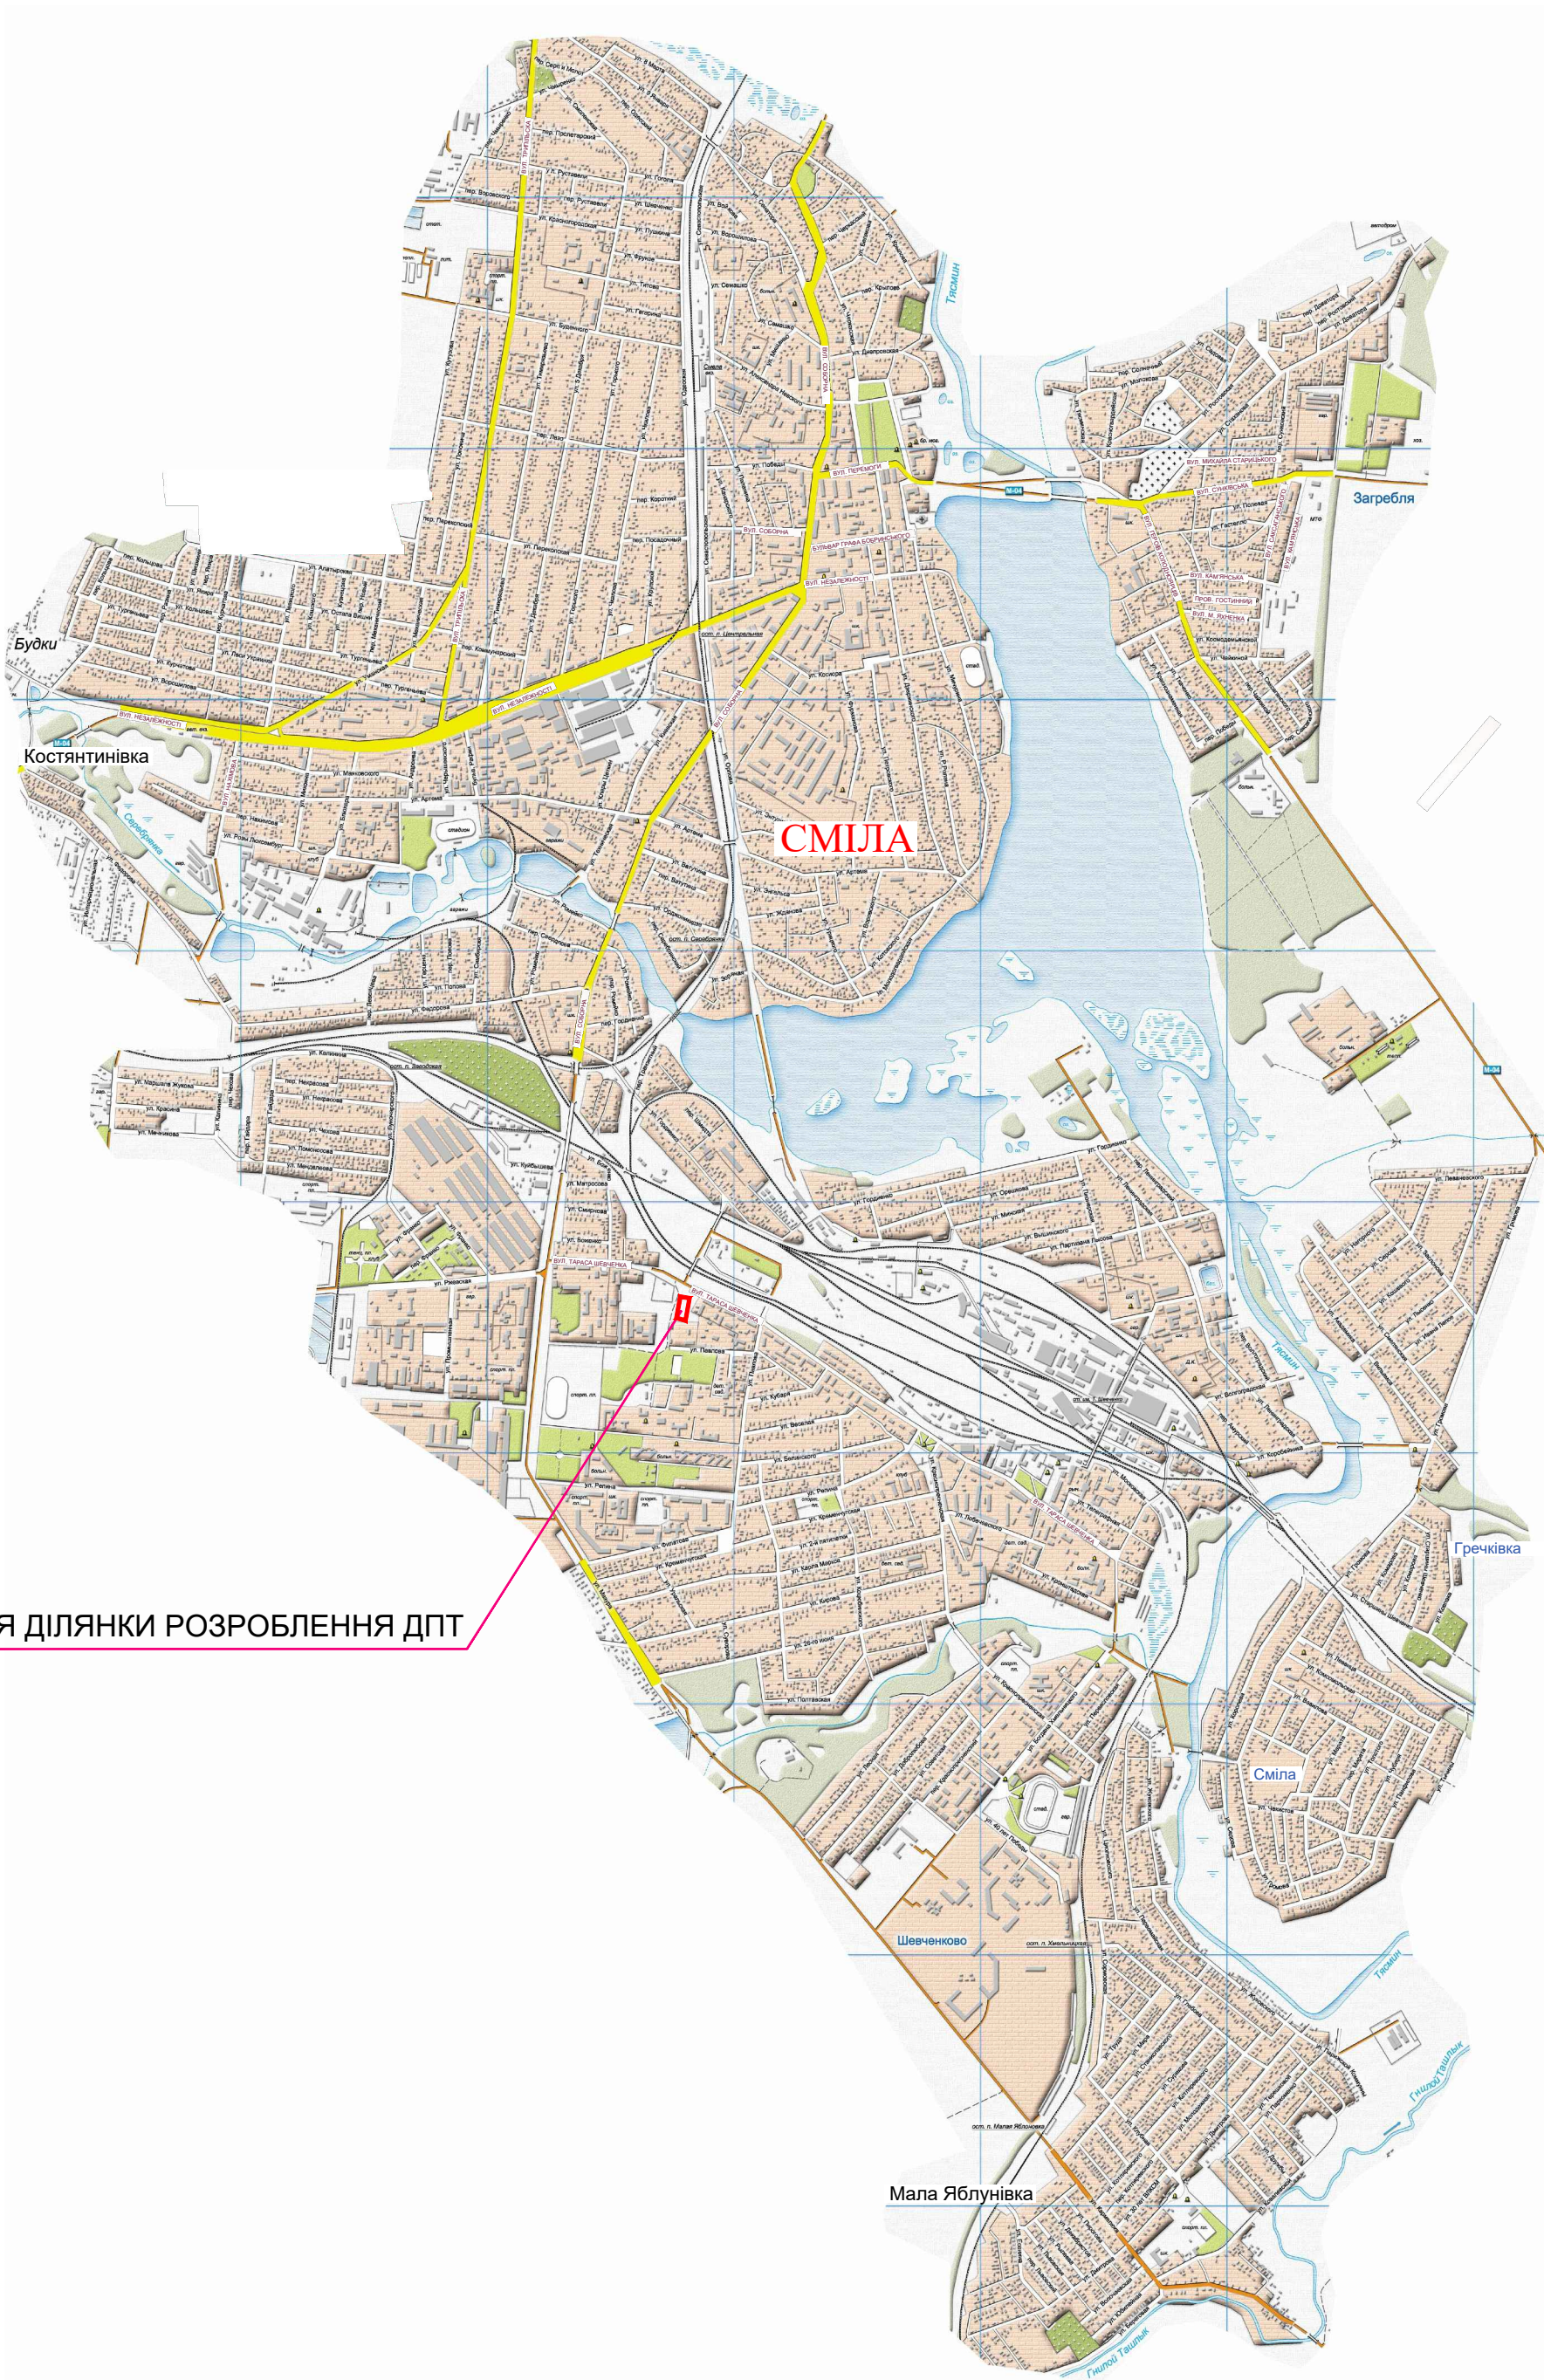

						35-21-00-ГП			
						ДЕТАЛЬНИЙ ПЛАН ТЕРИТОРІЇ, ОБМЕЖЕНОЇ МЕЖОЮ ЗЕМЕЛЬНОЇ ДІЛЯНКИ АВТОЗАПРАВНОЇ СТАНЦІЇ ТОВ "ІДЛИВА НЕРУХОМОСТІ", БАГАТОКВАРТИРНИМ ЖИТЛОВИМ БУДИНКОМ № 71 ПО ВУЛ. ТАРАСА ШЕВЧЕНКА ТА МЕЖОЮ ЗЕМЕЛЬНОЇ ДІЛЯНКИ ВИРОБНИЧОЇ БАЗИ ПО ПРОВ. ПАВЛОВА, 46 в м. СМІЛА ЧЕРКАСЬКОЇ ОБЛАСТІ			
Змін.	Кільк.	Аркуш	№ док.	Підпис	Дата		Стадія	Аркуш	Аркушів
						Детальний план території			
							ДТП	2	
ГАП		Чеберяк			09.21	Схема розташування територій в планувальній ситуації наведеного пункту М 1:5000. Ситуація схемна у довільному масштабі			ФОП Чеберяк Ю.В., кваліфікаційний сертифікат Серія АА № 002714
Розроб.		Чеберяк		09.21					

ДЕТАЛЬНИЙ ПЛАН ТЕРИТОРІЇ, ОБМЕЖЕНОЇ МЕЖЕЮ ЗЕМЕЛЬНОЇ ДІЛЯНКИ АВТОЗАПРАВНОЇ СТАНЦІЇ ТОВ "ГІЛЬДІЯ НЕРУХОМОСТІ", БАГАТОКВАРТИРНИМ ЖИТЛОВИМ БУДИНКОМ № 71 ПО ВУЛ. ПАВЛА ШЕВЧЕНКА ТА МЕЖЕЮ ЗЕМЕЛЬНОЇ ДІЛЯНКИ ВИРОБНИЧОЇ БАЗИ ПО ПРОВ. ПАВЛОВА, 45 В М. СМІЛА ЧЕРКАСЬКОЇ ОБЛАСТІ

Детальний план території

адія

Аркушів

Ситуаційна схема у довільному масштабі

ФОП Чеберяк Ю.В.
кваліфікаційний сертифікат
Серія АА № 002714


Формат А

Формат А




СМІЛА

ДЕТАЛЬНИЙ ПЛАН ТЕРИТОРІЇ, ОБМЕЖЕНОЇ МЕЖЕЮ ЗЕМЕЛЬНОЇ ДІЛЯНКИ АВТОЗАПРАВНОЇ СТАНЦІЇ ТОВ "ГІЛЬДІЯ НЕРУХОМОСТІ", БАГАТОКВАРТИРНИМ ЖИТЛОВИМ БУДИНКОМ № 71 ПО ВУЛ. ТАРАСА ШЕВЧЕНКА ТА МЕЖЕЮ ЗЕМЕЛЬНОЇ ДІЛЯНКИ ВИРОБНИЧОЇ БАЗИ ПО ПРОВ. ПАВЛОВА, 4Б В М. СМІЛА ЧЕРКАСЬКОЇ ОБЛАСТІ

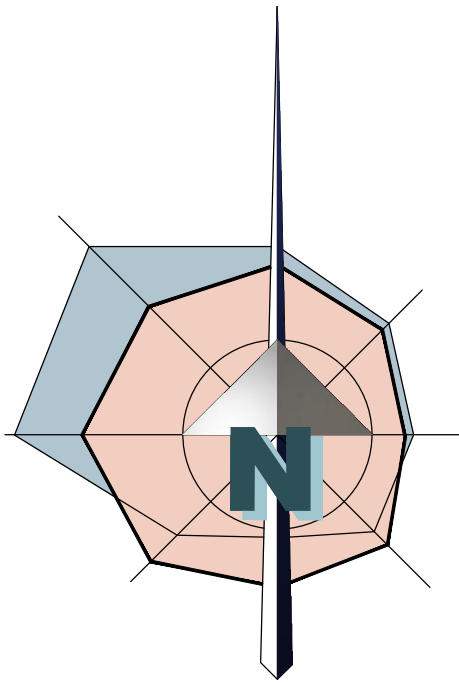

ПЛАН ІСНУЮЧОГО ВИКОРИСТАННЯ ТЕРИТОРІЇ. ОПОРНИЙ ПЛАН М 1:500

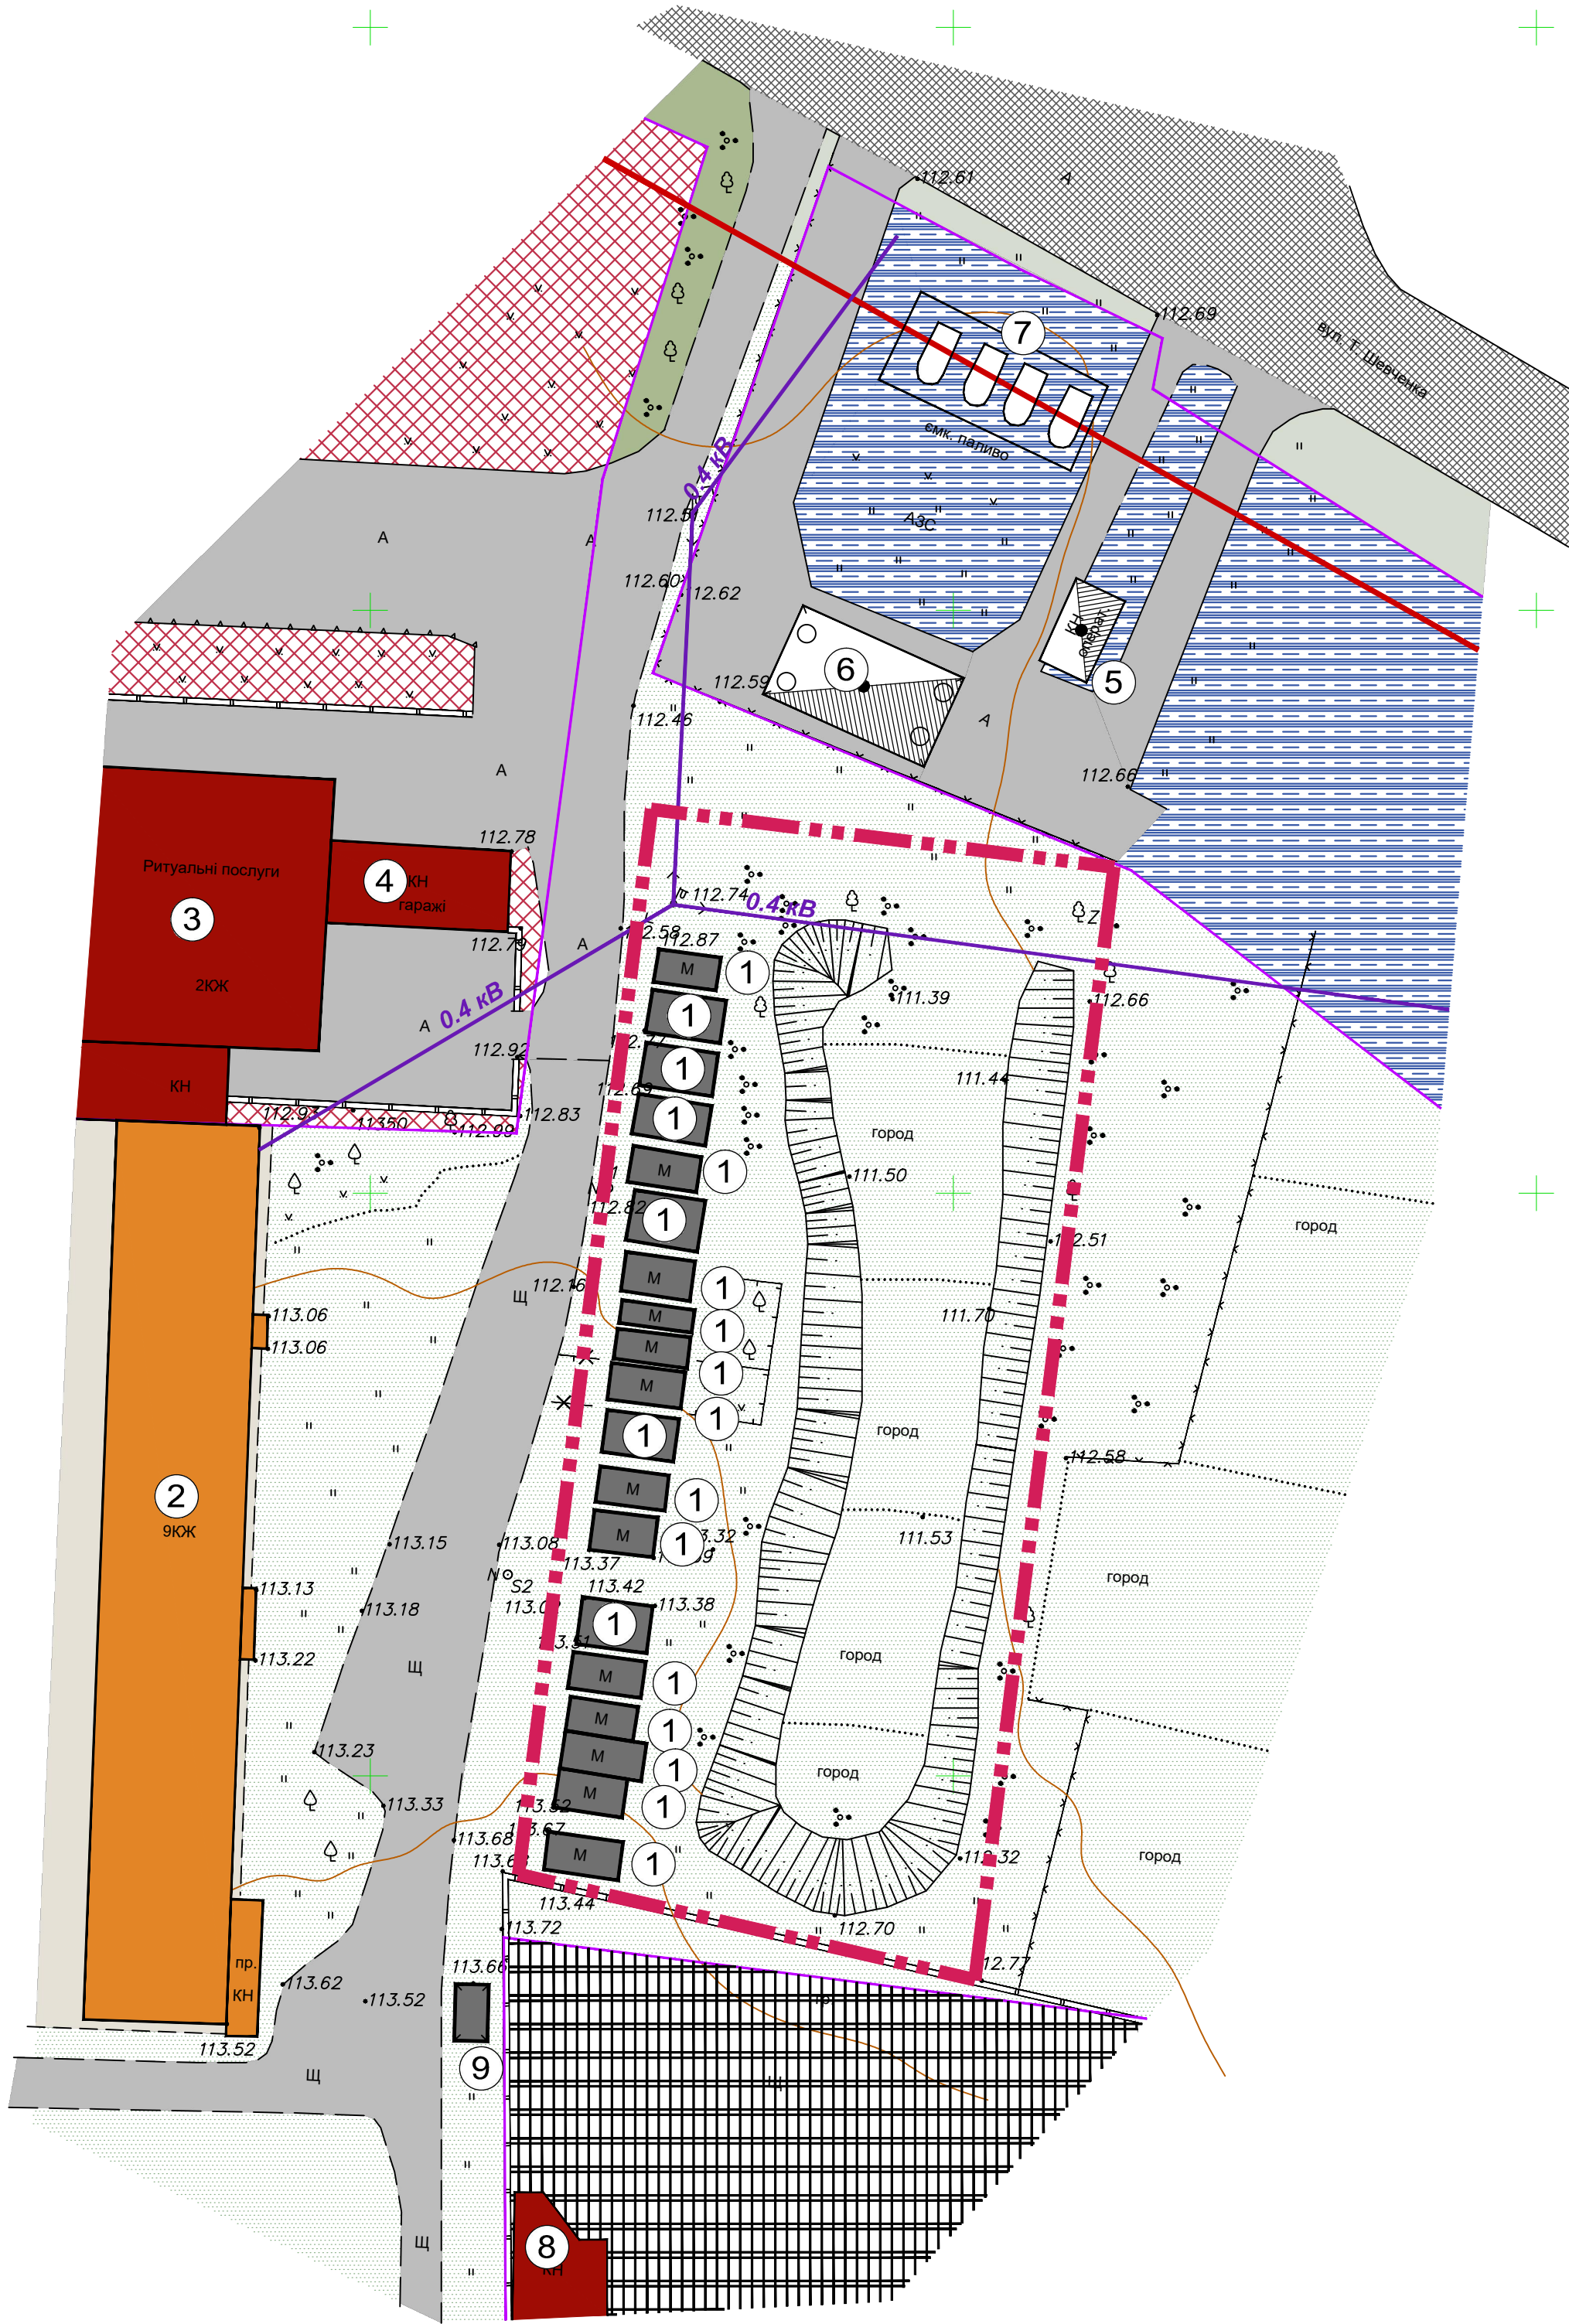

ЕКСПЛІКАЦІЯ:

- МЕТАЛЕВІ ГАРАЖІ
- БАГАТОКВАРТИРНИЙ ЖИТЛОВИЙ БУДИНОК
- ГРОМАДСЬКА БУДІВЛЯ
- ГАРАЖІ
- ОПЕРАТОРСЬКА АЗС
- НАВІС З ПАЛИВО-РОЗДАВАЛЬНИМИ КОЛОНКАМИ АЗС
- ПІДЗЕМНІ РЕЗЕРВУАРИ ДЛЯ ЗБЕРІГАННЯ РІДКОГО МОТОРНОГО ПАЛИВА
- АДМІНІСТРАТИВНА БУДІВЛЯ
- НАВІС

УМОВНІ ПОЗНАЧЕННЯ:

МЕЖІ:

- РОЗРОБЛЕННЯ ДПТ
- КАДАСТРОВІ ЗЕМЕЛЬНИХ ДІЛЯНОК

ТЕРИТОРІЇ:

- ТРАНСПОРТНОЇ ІНФРАСТРУКТУРИ
- ГРОМАДСЬКОЇ ЗАБУДОВИ
- КОМУНАЛЬНОЇ ВЛАСНОСТІ (ЗЕМЕЛЬ ЗАПАСУ)
- ВИРОБНИЧА
- ВУЛИЧНО-ДОРОЖНЬОЇ МЕРЕЖІ (В ЧЕРВОНИХ ЛІНІЯХ)

ІНЖЕНЕРНІ МЕРЕЖІ:

- ПОВІТРЯНА ЛІНІЯ ЕЛЕКТРОПЕРЕДАЧІ НАПРУГОЮ 0,4 КВ

ВУЛИЧНО-ДОРОЖНЯ МЕРЕЖА:


- ВУЛИЦЯ В ЧЕРВОНИХ ЛІНІЯХ
- ПРОЇЗДЖА ЧАСТИНА ВУЛИЦЬ З ТВЕРДИМ ПОКРИТТЯМ
- ПРОЇЗДИ З ТВЕРДИМ ПОКРИТТЯМ
- ТРОТУАРИ, ПРОХОДИ, МАЙДАНЧИКИ

ЛІНІЇ МІСТОБУДІВНОГО РЕГУЛЮВАННЯ:

- ЧЕРВОНІ ЛІНІЇ

БУДІВЛІ ТА СПОРУДИ:

- ГАРАЖНОГО БУДІВНИЦТВА
- ГРОМАДСЬКІ
- БАГАТОКВАРТИРНОЇ ЖИТЛОВОЇ ЗАБУДОВИ
- ЕЛЕМЕНТИ ЗАБУДОВИ, ЩО РОЗБИРАЮТЬСЯ

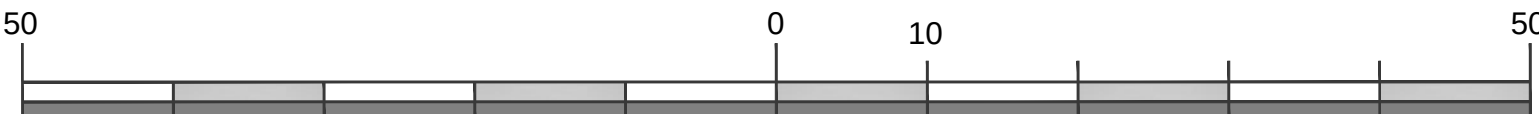



						35-21-00-ГП		
						ДЕТАЛЬНИЙ ПЛАН ТЕРИТОРІЇ, ОБМЕЖЕНОЇ МЕЖЕЮ ЗЕМЕЛЬНОЇ ДІЛЯНКИ АВТОЗАПРАВНОЇ СТАНЦІЇ ТОВ "ГІЛЬДІЯ НЕРУХОМОСТІ", БАГАТОКВАРТИРНИМ ЖИТЛОВИМ БУДИНКОМ № 71 ПО ВУЛ. ТАРАСА ШЕВЧЕНКА ТА МЕЖЕЮ ЗЕМЕЛЬНОЇ ДІЛЯНКИ ВИРОБНИЧОЇ БАЗИ ПО ПРОВ. ПАВЛОВА, 4Б В М. СМІЛА ЧЕРКАСЬКОЇ ОБЛАСТІ		
Змін.	Кільк.	Аркуш	№ док.	Підпис	Дата			
						Детальний план території	Стадія	Аркуш
							ДПТ	3
						План існуючого використання території. Опорний план М 1:500	ФОП Чеберяк Ю.В. кваліфікаційний сертифікат Серія АА № 002714	



СМІЛА

ДЕТАЛЬНИЙ ПЛАН ТЕРИТОРІЇ, ОБМЕЖЕНОЇ МЕЖЕЮ ЗЕМЕЛЬНОЇ ДІЛЯНКИ АВТОЗАПРАВНОЇ СТАНЦІЇ ТОВ "ГІЛЬДІЯ НЕРУХОМОСТІ", БАГАТОКВАРТИРНИМ ЖИТЛОВИМ БУДИНКОМ № 71 ПО ВУЛ. ТАРАСА ШЕВЧЕНКА ТА МЕЖЕЮ ЗЕМЕЛЬНОЇ ДІЛЯНКИ ВИРОБНИЧОЇ БАЗИ ПО ПРОВ. ПАВЛОВА, 4Б В М. СМІЛА ЧЕРКАСЬКОЇ ОБЛАСТІ

СХЕМА ІСНУЮЧИХ ПЛАНУВАЛЬНИХ ОБМЕЖЕНЬ М 1:500

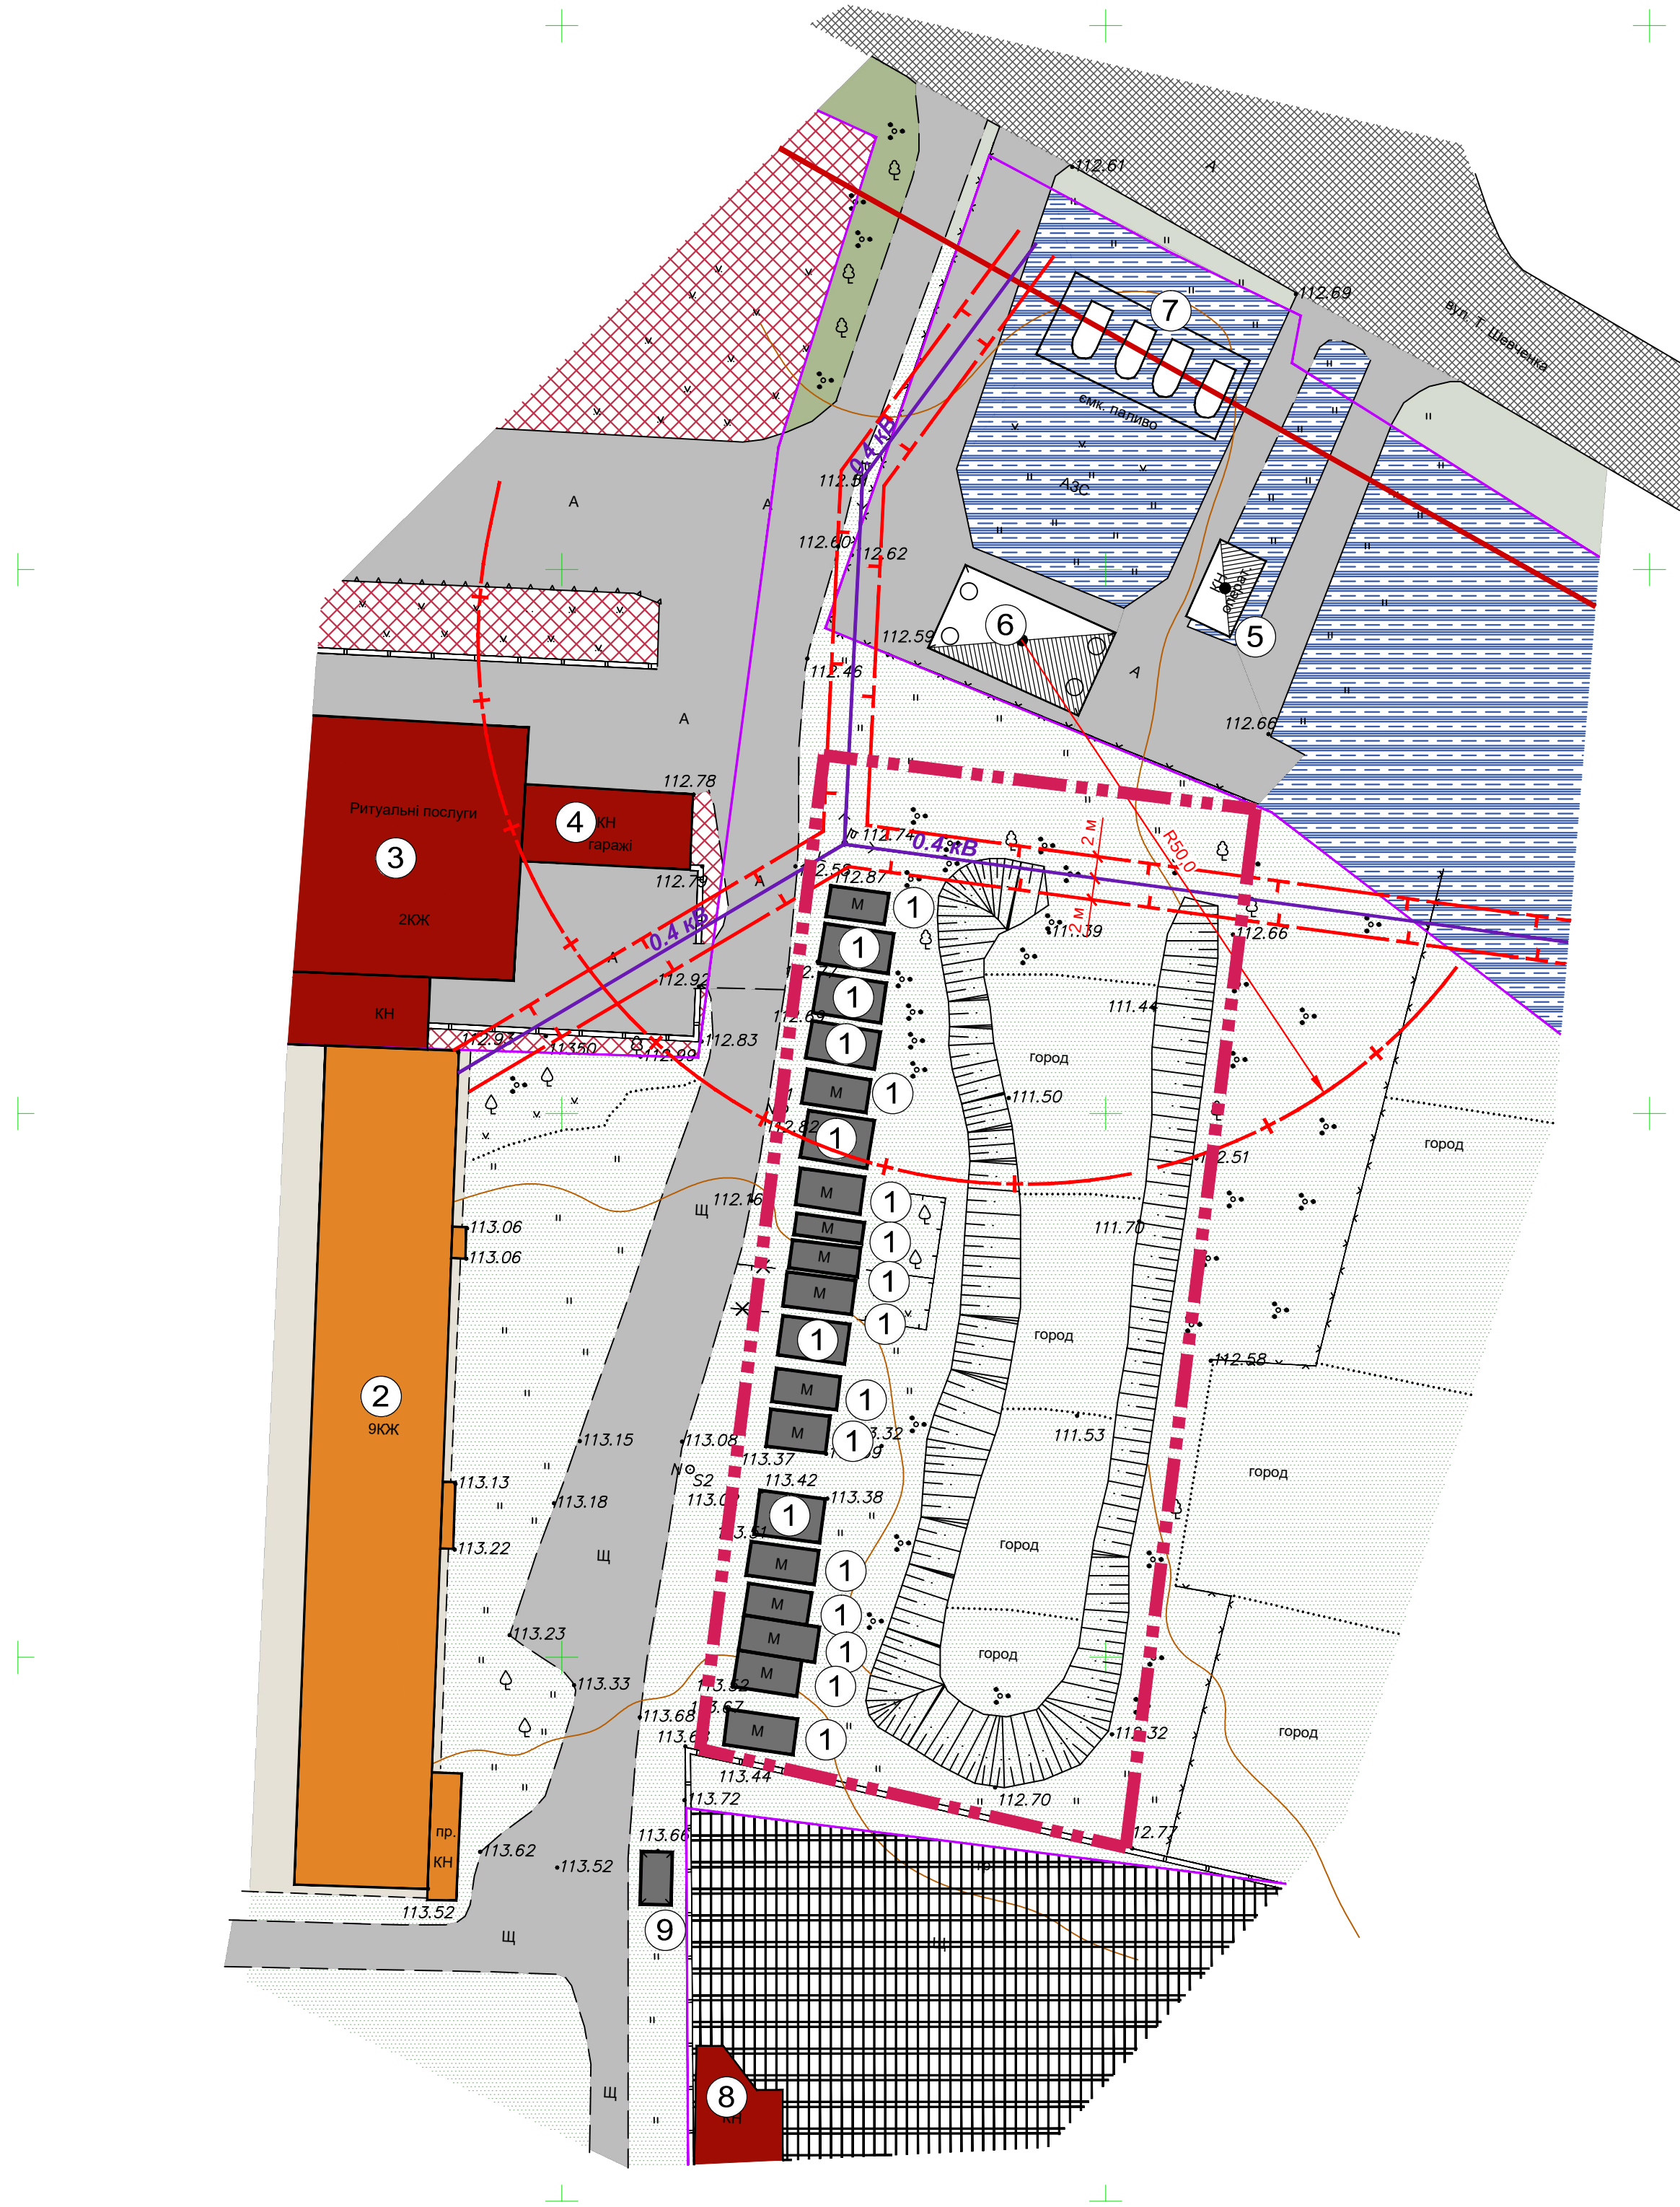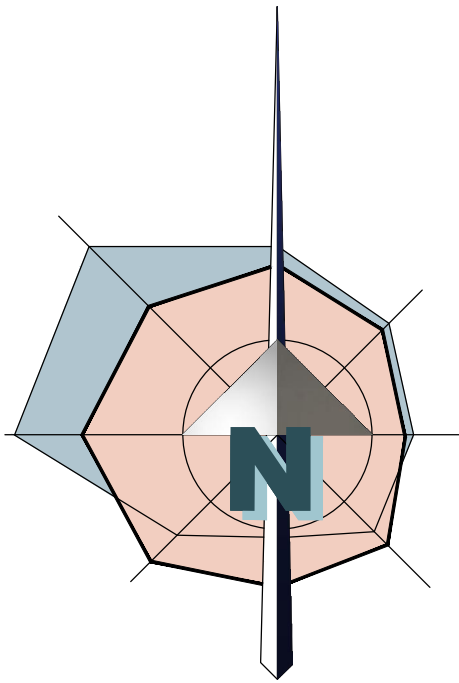

ЕКСПЛІКАЦІЯ:

- МЕТАЛЕВІ ГАРАЖІ
- БАГАТОКВАРТИРНИЙ ЖИТЛОВИЙ БУДИНОК
- ГРОМАДСЬКА БУДІВЛЯ
- ГАРАЖІ
- ОПЕРАТОРСЬКА АЗС
- НАВІС З ПАЛИВО-РОЗДАВАЛЬНИМИ КОЛОНКАМИ АЗС
- ПІДЗЕМНІ РЕЗЕРВУАРИ ДЛЯ ЗБЕРІГАННЯ РІДКОГО МОТОРНОГО ПАЛИВА
- АДМІНІСТРАТИВНА БУДІВЛЯ
- НАВІС

УМОВНІ ПОЗНАЧЕННЯ:

МЕЖІ:

- РОЗРОБЛЕННЯ ДПТ
- КАДАСТРОВІ ЗЕМЕЛЬНИХ ДІЛЯНОК

ТЕРИТОРІЇ:

- ТРАНСПОРТНОЇ ІНФРАСТРУКТУРИ
- ГРОМАДСЬКОЇ ЗАБУДОВИ
- КОМУНАЛЬНОЇ ВЛАСНОСТІ (ЗЕМЕЛЬ ЗАПАСУ)
- ВИРОБНИЧА
- ВУЛИЧНО-ДОРОЖНЬОЇ МЕРЕЖІ (В ЧЕРВОНИХ ЛІНІЯХ)

ІНЖЕНЕРНІ МЕРЕЖІ:

- ПОВІТРЯНА ЛІНІЯ ЕЛЕКТРОПЕРЕДАЧІ НАПРУГОЮ 0,4 KV

ВУЛИЧНО-ДОРОЖНЯ МЕРЕЖА:

- ВУЛИЦЯ В ЧЕРВОНИХ ЛІНІЯХ
- ПРОЇЗДЖА ЧАСТИНА ВУЛИЦЬ З ТВЕРДИМ ПОКРИТТЯМ
- ПРОЇЗДИ З ТВЕРДИМ ПОКРИТТЯМ
- ТРОТУАРИ, ПРОХОДИ, МАЙДАНЧИКИ

ЛІНІЇ МІСТОБУДІВНОГО РЕГУЛЮВАННЯ:


- ЧЕРВОНІ ЛІНІЇ

ПЛАНУВАЛЬНІ ОБМЕЖЕННЯ:

- ОХОРОННІ ЗОНИ ІНЖЕНЕРНИХ МЕРЕЖ
- САНІТАРНО-ЗАХИСНІ ЗОНИ

БУДІВЛІ ТА СПОРУДИ:

- ГАРАЖНОГО БУДІВНИЦТВА
- ГРОМАДСЬКОГО ПРИЗНАЧЕННЯ
- БАГАТОКВАРТИРНОЇ ЖИТЛОВОЇ ЗАБУДОВИ

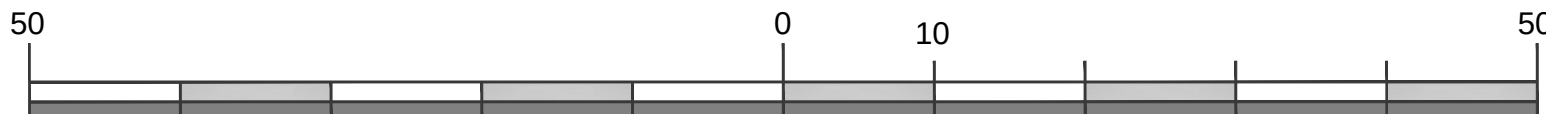



						35-21-00-ГП		
						ДЕТАЛЬНИЙ ПЛАН ТЕРИТОРІЇ, ОБМЕЖЕНОЇ МЕЖЕЮ ЗЕМЕЛЬНОЇ ДІЛЯНКИ АВТОЗАПРАВНОЇ СТАНЦІЇ ТОВ "ГІЛЬДІЯ НЕРУХОМОСТІ", БАГАТОКВАРТИРНИМ ЖИТЛОВИМ БУДИНКОМ № 71 ПО ВУЛ. ТАРАСА ШЕВЧЕНКА ТА МЕЖЕЮ ЗЕМЕЛЬНОЇ ДІЛЯНКИ ВИРОБНИЧОЇ БАЗИ ПО ПРОВ. ПАВЛОВА, 4Б В М. СМІЛА ЧЕРКАСЬКОЇ ОБЛАСТІ		
Змін.	Кільк.	Аркуш	№ док.	Підпис	Дата			
						Детальний план території	Стадія	Аркуш
						ДПТ	4	Аркушів
ГАП	Чеберяк			09.21		Схема існуючих планувальних обмежень М 1:500		
Розроб.	Чеберяк			09.21				
						ФОРМ ЧЕБЕРЯК Ю.В. КВАЛІФІКАЦІЙНИЙ СЕРТИФІКАТ СЕРІЯ АА № 002714		



СМІЛА

ДЕТАЛЬНИЙ ПЛАН ТЕРИТОРІЇ, ОБМЕЖЕНОЇ МЕЖЕЮ ЗЕМЕЛЬНОЇ ДІЛЯНКИ АВТОЗАПРАВНОЇ СТАНЦІЇ ТОВ "ГІЛЬДІЯ НЕРУХОМОСТІ", БАГАТОКВАРТИРНИМ ЖИТЛОВИМ БУДИНКОМ № 71 ПО ВУЛ. ТАРАСА ШЕВЧЕНКА ТА МЕЖЕЮ ЗЕМЕЛЬНОЇ ДІЛЯНКИ ВИРОБНИЧОЇ БАЗИ ПО ПРОВ. ПАВЛОВА, 4Б В М. СМІЛА ЧЕРКАСЬКОЇ ОБЛАСТІ

ПРОЕКТНИЙ ПЛАН. ПЛАН ЧЕРВОНИХ ЛІНІЙ М 1:500

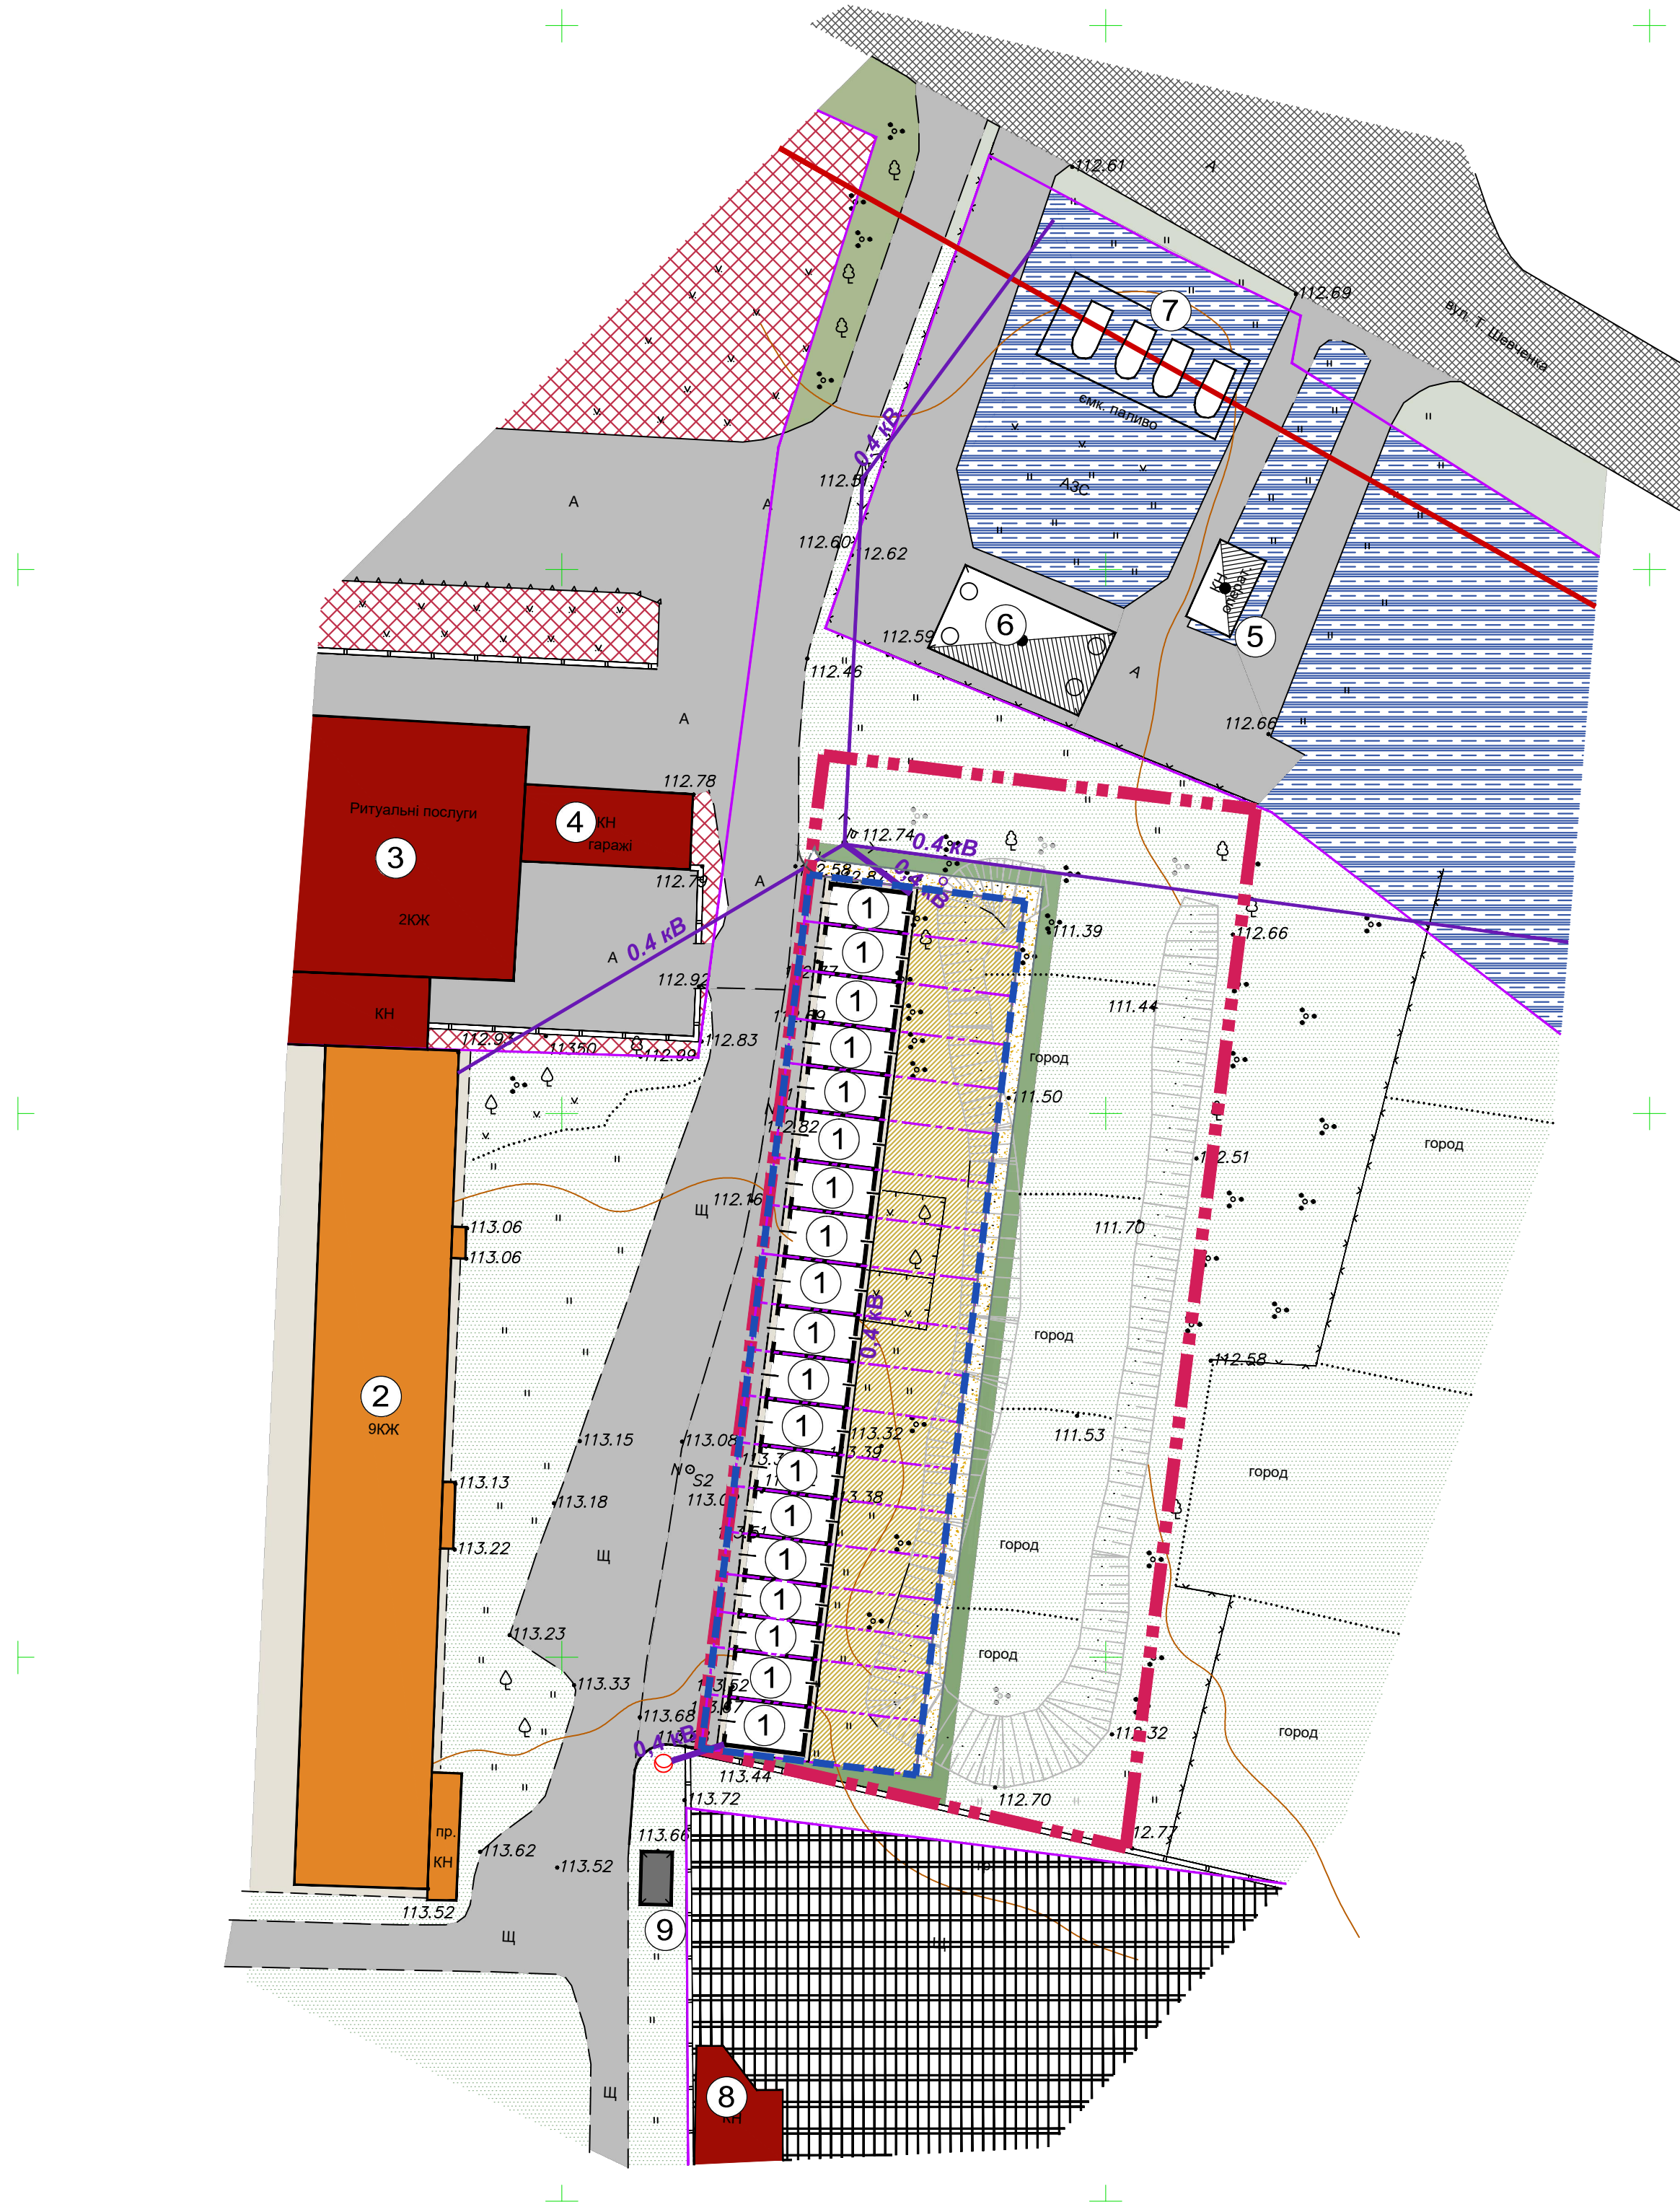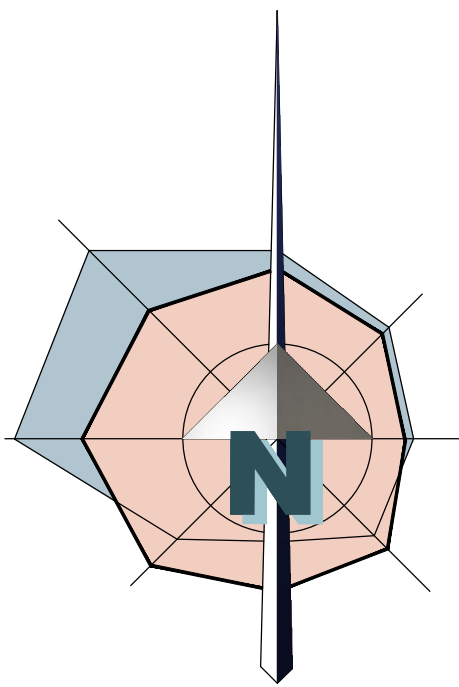

ЕКСПЛІКАЦІЯ:

- БОКСИ ГАРАЖІВ (ПРОЕКТ.)
- БАГАТОКВАРТИРНИЙ ЖИТЛОВИЙ БУДИНОК (ІСНУЮЧИЙ)
- ГРОМАДСЬКА БУДІВЛЯ (ІСНУЮЧА)
- ГАРАЖІ (ІСНУЮЧІ)
- ОПЕРАТОРСЬКА АЗС (ІСНУЮЧА)
- НАВІС З ПАЛИВО-РОЗДАВАЛЬНИМИ КОЛОНКАМИ АЗС (ІСНУЮЧИЙ)
- ПІДЗЕМНІ РЕЗЕРВУАРИ ДЛЯ ЗБЕРІГАННЯ РІДКОГО МОТОРНОГО ПАЛИВА (ІСНУЮЧІ)
- АДМІНІСТРАТИВНА БУДІВЛЯ (ІСНУЮЧА)
- НАВІС (ІСНУЮЧИЙ)

УМОВНІ ПОЗНАЧЕННЯ:

МЕЖІ:

існуючі проектуємі

		РОЗРОБЛЕННЯ ДПТ
		ТЕРИТОРІЇ ГАРАЖНОГО БУДІВНИЦТВА
		КАДАСТРОВІ ЗЕМЕЛЬНИХ ДІЛЯНОК

ТЕРИТОРІЇ:

існуючі проектуємі

		ГАРАЖНОГО БУДІВНИЦТВА
		ТРАНСПОРТНОЇ ІНФРАСТРУКТУРИ
		ГРОМАДСЬКОЇ ЗАБУДОВИ
		КОМУНАЛЬНОЇ ВЛАСНОСТІ (ЗЕМЕЛЬ ЗАПАСУ)
		ВИРОБНИЧА
		ВУЛИЧНО-ДОРОЖНЬОЇ МЕРЕЖІ (В ЧЕРВОНИХ ЛІНІЯХ)
		ОЗЕЛЕНЕННЯ

ІНЖЕНЕРНІ МЕРЕЖІ:

		ПОВІТРЯНА ЛІНІЯ ЕЛЕКТРОПЕРЕДАЧІ НАПРУГОЮ 0,4 КВ
--	--	---

ВУЛИЧНО-ДОРОЖНЯ МЕРЕЖА:

		ВУЛИЦЯ В ЧЕРВОНИХ ЛІНІЯХ
		ПРОЇЗДЖА ЧАСТИНА ВУЛИЦЬ З ТВЕРДИМ ПОКРИТТЯМ
		ПРОЇЗДИ З ТВЕРДИМ ПОКРИТТЯМ
		ДОРІЖКИ З НАСИПНИМ ПОКРИТТЯМ
		ТРОТУАРИ, ПРОХОДИ, МАЙДАНЧИКИ

ЛІНІЇ МІСТОВУДІВНОГО РЕГУЛЮВАННЯ:

		ЧЕРВОНІ ЛІНІЇ
--	--	---------------

БУДІВЛІ ТА СПОРУДИ:

		ГАРАЖНОГО БУДІВНИЦТВА
		ГРОМАДСЬКОГО ПРИЗНАЧЕННЯ
		БАГАТОКВАРТИРНОЇ ЖИТЛОВОЇ ЗАБУДОВИ



						35-21-00-ГП		
						ДЕТАЛЬНИЙ ПЛАН ТЕРИТОРІЇ, ОБМЕЖЕНОЇ МЕЖЕЮ ЗЕМЕЛЬНОЇ ДІЛЯНКИ АВТОЗАПРАВНОЇ СТАНЦІЇ ТОВ "ГІЛЬДІЯ НЕРУХОМОСТІ", БАГАТОКВАРТИРНИМ ЖИТЛОВИМ БУДИНКОМ № 71 ПО ВУЛ. ТАРАСА ШЕВЧЕНКА ТА МЕЖЕЮ ЗЕМЕЛЬНОЇ ДІЛЯНКИ ВИРОБНИЧОЇ БАЗИ ПО ПРОВ. ПАВЛОВА, 4Б В М. СМІЛА ЧЕРКАСЬКОЇ ОБЛАСТІ		
Змін.	Кільк.	Аркуш	№ док.	Підпис	Дата			
						Детальний план території	Стадія	Аркуш
						ДПТ	5	Аркушів
ГАП	Чеберяк			09.21		Проектний план. План червоних ліній М 1:500		
Розроб.	Чеберяк			09.21				
						ФОРМ А1		



СМІЛА

ДЕТАЛЬНИЙ ПЛАН ТЕРИТОРІЇ, ОБМЕЖЕНОЇ МЕЖЕЮ ЗЕМЕЛЬНОЇ ДІЛЯНКИ АВТОЗАПРАВНОЇ СТАНЦІЇ ТОВ "ГІЛЬДІЯ НЕРУХОМОСТІ", БАГАТОКВАРТИРНИМ ЖИТЛОВИМ БУДИНКОМ № 71 ПО ВУЛ. ТАРАСА ШЕВЧЕНКА ТА МЕЖЕЮ ЗЕМЕЛЬНОЇ ДІЛЯНКИ ВИРОБНИЧОЇ БАЗИ ПО ПРОВ. ПАВЛОВА, 4Б В М. СМІЛА ЧЕРКАСЬКОЇ ОБЛАСТІ

СХЕМА ПРОГНОЗОВАНИХ ПЛАНУВАЛЬНИХ ОБМЕЖЕНЬ М 1:500

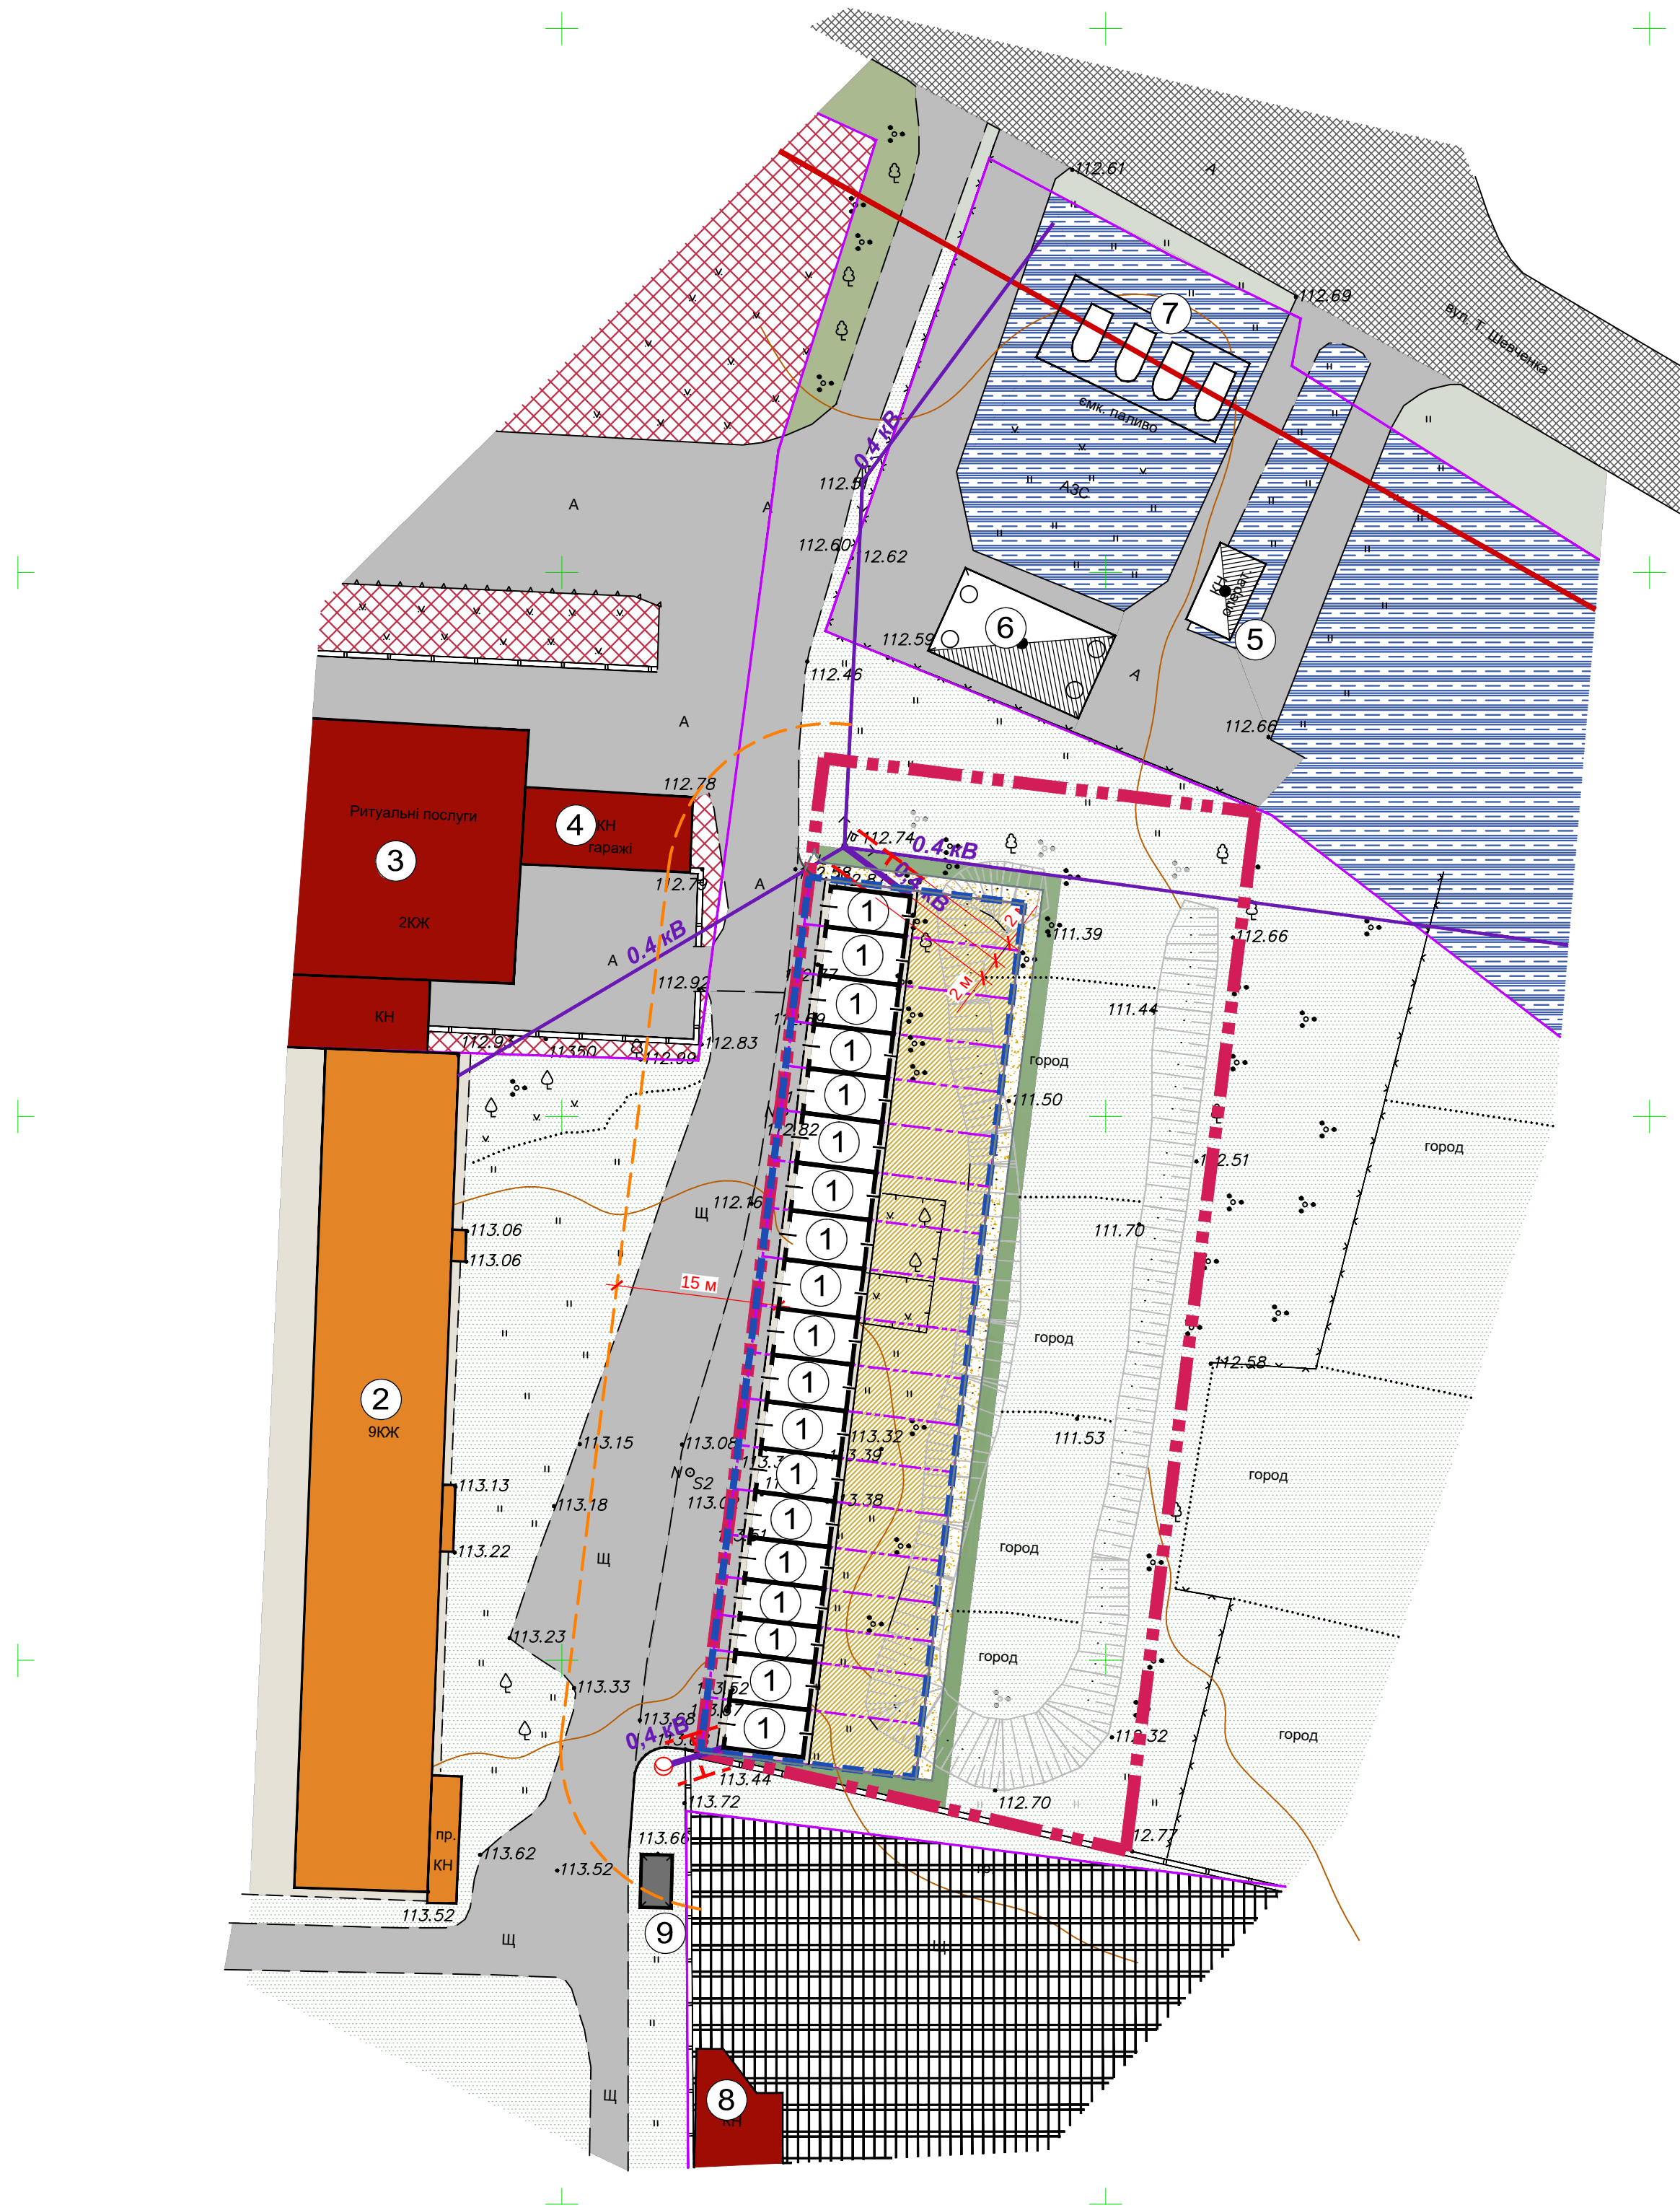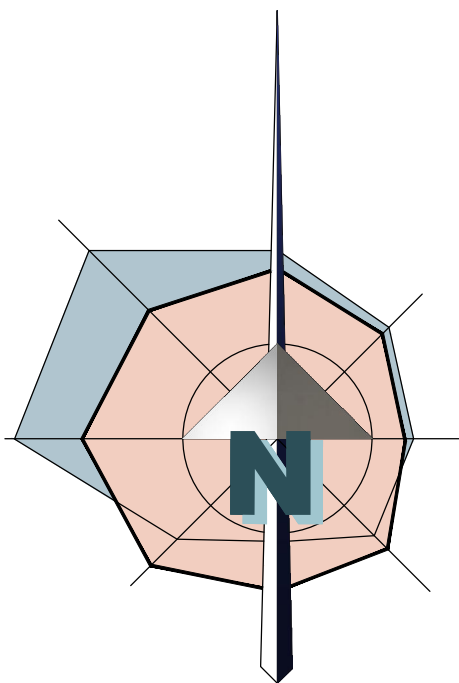

ЕКСПЛІКАЦІЯ:

- БОКСИ ГАРАЖІВ (ПРОЕКТ.)
- БАГАТОКВАРТИРНИЙ ЖИТЛОВИЙ БУДИНОК (ІСНУЮЧИЙ)
- ГРОМАДСЬКА БУДІВЛЯ (ІСНУЮЧА)
- ГАРАЖІ (ІСНУЮЧІ)
- ОПЕРАТОРСЬКА АЗС (ІСНУЮЧА)
- НАВІС З ПАЛИВО-РОЗДАВАЛЬНИМИ КОЛОНКАМИ АЗС (ІСНУЮЧИЙ)
- ПІДЗЕМНІ РЕЗЕРВУАРИ ДЛЯ ЗБЕРІГАННЯ РІДКОГО МОТОРНОГО ПАЛИВА (ІСНУЮЧІ)
- АДМІНІСТРАТИВНА БУДІВЛЯ (ІСНУЮЧА)
- НАВІС (ІСНУЮЧИЙ)

УМОВНІ ПОЗНАЧЕННЯ:

МЕЖІ:

існуючі проектуємі

		РОЗРОБЛЕННЯ ДПТ
		ТЕРИТОРІЇ ГАРАЖНОГО БУДІВНИЦТВА
		КАДАСТРОВІ ЗЕМЕЛЬНИХ ДІЛЯНОК

ТЕРИТОРІЇ:

існуючі проектуємі

		ГАРАЖНОГО БУДІВНИЦТВА
		ТРАНСПОРТНОЇ ІНФРАСТРУКТУРИ
		ГРОМАДСЬКОЇ ЗАБУДОВИ
		КОМУНАЛЬНОЇ ВЛАСНОСТІ (ЗЕМЕЛЬ ЗАПАСУ)
		ВИРОБНИЧА
		ВУЛИЧНО-ДОРОЖНЬОЇ МЕРЕЖІ (В ЧЕРВОНИХ ЛІНІЯХ)
		ОЗЕЛЕНЕННЯ

ІНЖЕНЕРНІ МЕРЕЖІ:

		ПОВІТРЯНА ЛІНІЯ ЕЛЕКТРОПЕРЕДАЧІ НАПРУГОЮ 0,4 КВ
--	--	---

ВУЛИЧНО-ДОРОЖНЯ МЕРЕЖА:

		ВУЛИЦЯ В ЧЕРВОНИХ ЛІНІЯХ
		ПРОЇЗДЖА ЧАСТИНА ВУЛИЦЬ З ТВЕРДИМ ПОКРИТТЯМ
		ПРОЇЗДИ З ТВЕРДИМ ПОКРИТТЯМ
		ДОРІЖКИ З НАСИПНИМ ПОКРИТТЯМ
		ТРОТУАРИ, ПРОХОДИ, МАЙДАНЧИКИ

ЛІНІЇ МІСТОВУДІВНОГО РЕГУЛЮВАННЯ:

		ЧЕРВОНИ ЛІНІЇ
--	--	---------------

ПЛАНУВАЛЬНІ ОБМЕЖЕННЯ:

		ОХОРОННІ ЗОНИ ІНЖЕНЕРНИХ МЕРЕЖ
		ВІДСТАНЬ ВІД ГАРАЖІВ ДО ЖИТЛОВИХ БУДИНКІВ

БУДІВЛІ ТА СПОРУДИ:

		ГАРАЖНОГО БУДІВНИЦТВА
		ГРОМАДСЬКІ
		БАГАТОКВАРТИРНОЇ ЖИТЛОВОЇ ЗАБУДОВИ



						35-21-00-ГП		
						ДЕТАЛЬНИЙ ПЛАН ТЕРИТОРІЇ, ОБМЕЖЕНОЇ МЕЖЕЮ ЗЕМЕЛЬНОЇ ДІЛЯНКИ АВТОЗАПРАВНОЇ СТАНЦІЇ ТОВ "ГІЛЬДІЯ НЕРУХОМОСТІ", БАГАТОКВАРТИРНИМ ЖИТЛОВИМ БУДИНКОМ № 71 ПО ВУЛ. ТАРАСА ШЕВЧЕНКА ТА МЕЖЕЮ ЗЕМЕЛЬНОЇ ДІЛЯНКИ ВИРОБНИЧОЇ БАЗИ ПО ПРОВ. ПАВЛОВА, 4Б В М. СМІЛА ЧЕРКАСЬКОЇ ОБЛАСТІ		
Змін.	Кільк.	Аркуш	№ док.	Підпис	Дата			
						Детальний план території		
						Стадія	Аркуш	Аркушів
						ДПТ	6	
ГАП	Черепар				09.21	Схема прогнозованих планувальних обмежень М 1:500		
Розроб.	Черепар				09.21			
						ФОРМ Черепар Ю.В. кваліфікаційний сертифікат Серія АА № 002714		



СМІЛА

ДЕТАЛЬНИЙ ПЛАН ТЕРИТОРІЇ, ОБМЕЖЕНОЇ МЕЖЕЮ ЗЕМЕЛЬНОЇ ДІЛЯНКИ АВТОЗАПРАВНОЇ СТАНЦІЇ ТОВ "ГІЛЬДІЯ НЕРУХОМОСТІ", БАГАТОКВАРТИРНИМ ЖИТЛОВИМ БУДИНКОМ № 71 ПО ВУЛ. ТАРАСА ШЕВЧЕНКА ТА МЕЖЕЮ ЗЕМЕЛЬНОЇ ДІЛЯНКИ ВИРОБНИЧОЇ БАЗИ ПО ПРОВ. ПАВЛОВА, 4Б В М. СМІЛА ЧЕРКАСЬКОЇ ОБЛАСТІ

СХЕМА ОРГАНІЗАЦІЇ РУХУ ТРАНСПОРТУ І ПІШОХОДІВ М 1:500

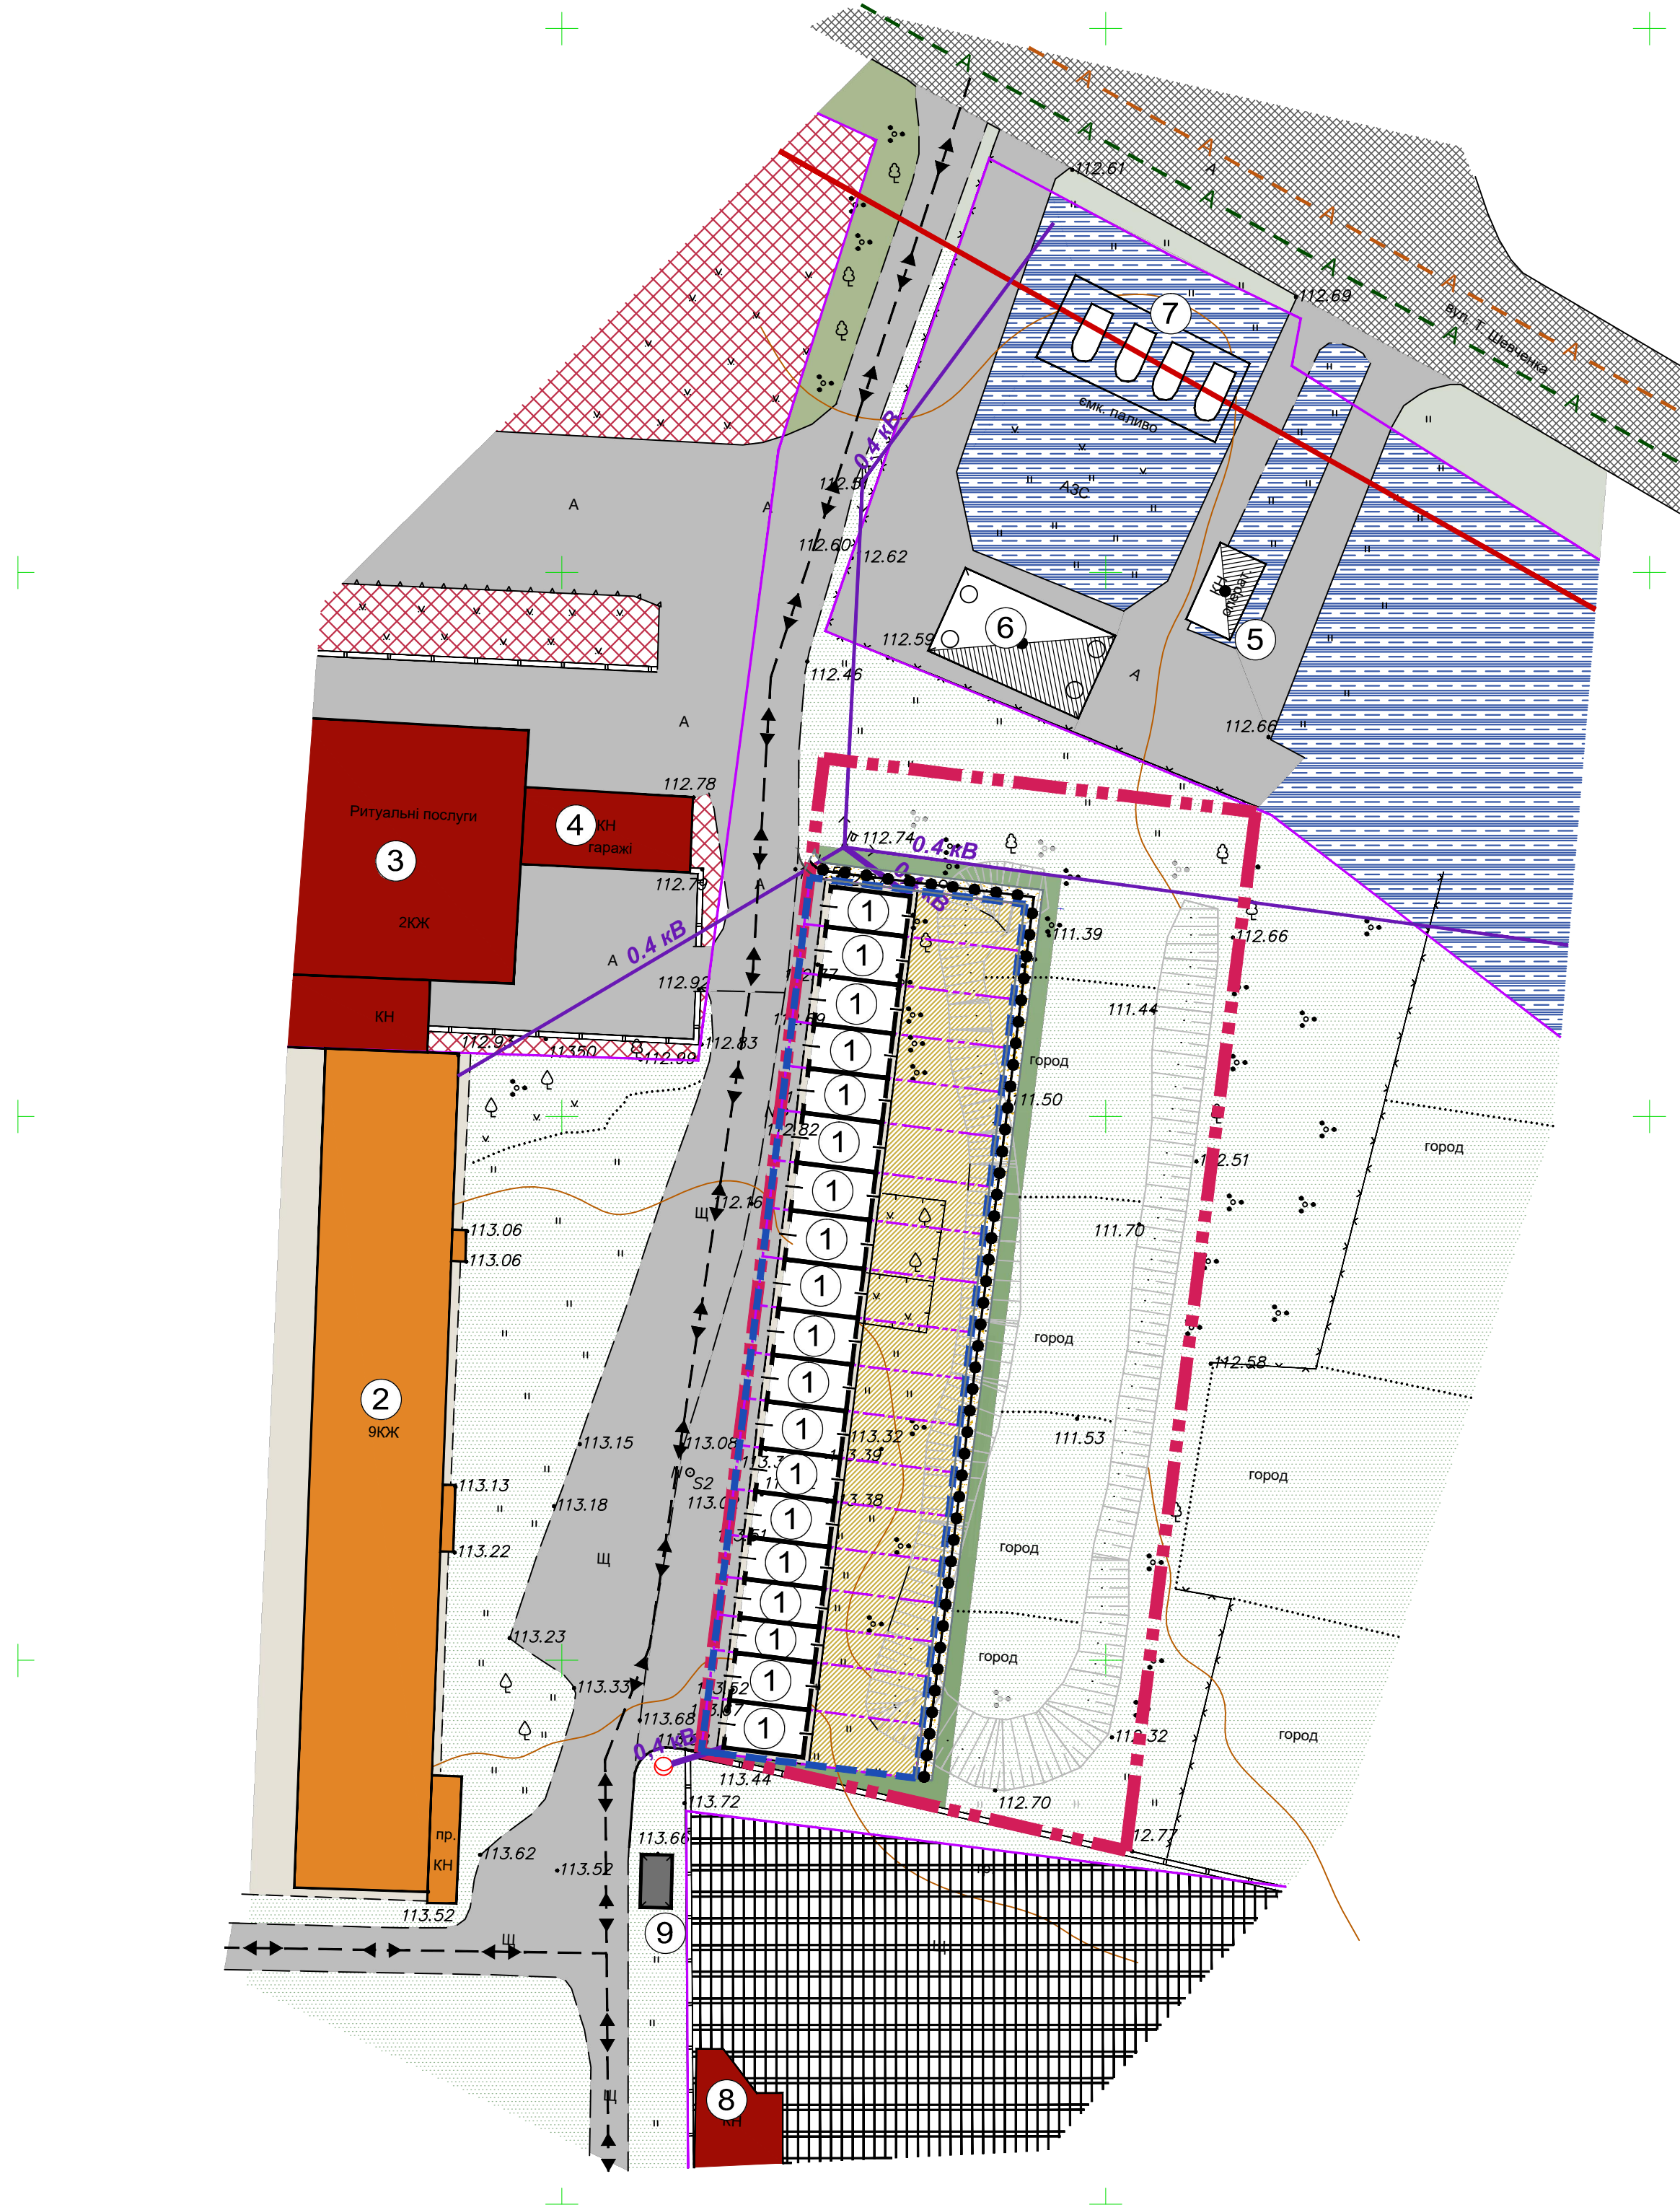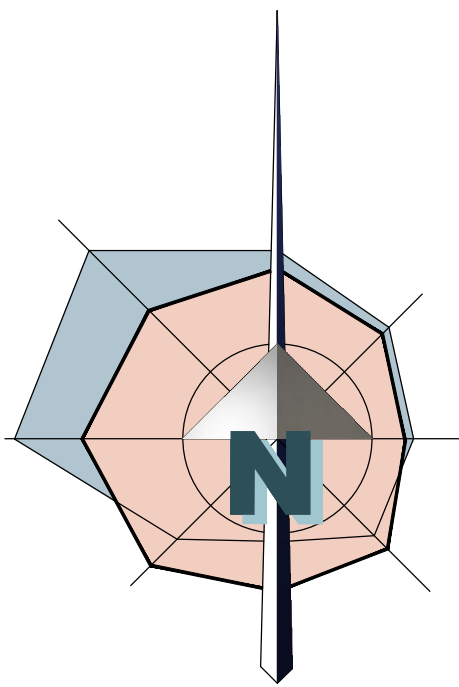

ЕКСПЛІКАЦІЯ:

- БОКСИ ГАРАЖІВ (ПРОЕКТ.)
- БАГАТОКВАРТИРНИЙ ЖИТЛОВИЙ БУДИНОК (ІСНУЮЧИЙ)
- ГРОМАДСЬКА БУДІВЛЯ (ІСНУЮЧА)
- ГАРАЖІ (ІСНУЮЧІ)
- ОПЕРАТОРСЬКА АЗС (ІСНУЮЧА)
- НАВІС З ПАЛИВО-РОЗДАВАЛЬНИМИ КОЛОНКАМИ АЗС (ІСНУЮЧИЙ)
- ПІДЗЕМНІ РЕЗЕРВУАРИ ДЛЯ ЗБЕРІГАННЯ РІДКОГО МОТОРНОГО ПАЛИВА (ІСНУЮЧІ)
- АДМІНІСТРАТИВНА БУДІВЛЯ (ІСНУЮЧА)
- НАВІС (ІСНУЮЧИЙ)

УМОВНІ ПОЗНАЧЕННЯ:

МЕЖІ:

існуючі проектуємі

		РОЗРОБЛЕННЯ ДПТ
		ТЕРИТОРІЇ ГАРАЖНОГО БУДІВНИЦТВА
		КАДАСТРОВІ ЗЕМЕЛЬНИХ ДІЛЯНОК

ТЕРИТОРІЇ:

існуючі проектуємі

		ГАРАЖНОГО БУДІВНИЦТВА
		ТРАНСПОРТНОЇ ІНФРАСТРУКТУРИ
		ГРОМАДСЬКОЇ ЗАБУДОВИ
		КОМУНАЛЬНОЇ ВЛАСНОСТІ (ЗЕМЕЛЬ ЗАПАСУ)
		ВИРОБНИЧА
		ВУЛИЧНО-ДОРОЖНЬОЇ МЕРЕЖІ (В ЧЕРВОНИХ ЛІНІЯХ)
		ОЗЕЛЕНЕННЯ

ІНЖЕНЕРНІ МЕРЕЖІ:

		ПОВІТРЯНА ЛІНІЯ ЕЛЕКТРОПЕРЕДАЧІ НАПРУГОЮ 0,4 КВ
--	--	---

ВУЛИЧНО-ДОРОЖНЯ МЕРЕЖА:

		ВУЛИЦЯ В ЧЕРВОНИХ ЛІНІЯХ
		ПРОЇЗДЖА ЧАСТИНА ВУЛИЦЬ З ТВЕРДИМ ПОКРИТТЯМ
		МАРШРУТ ЗОВНІШНЬОГО АВТОБУСНОГО ТРАНСПОРТУ
		МАРШРУТ ВНУТРІШНЬОГО АВТОБУСНОГО ТРАНСПОРТУ
		ОСНОВНІ НАПРЯМКИ РУХУ АВТОТРАНСПОРТУ
		ПРОЇЗДИ З ТВЕРДИМ ПОКРИТТЯМ
		ДОРІЖКИ З НАСИПНИМ ПОКРИТТЯМ
		ОСНОВНІ ШЛЯХИ РУХУ ПІШОХОДІВ
		ТРОТУАРИ, ПРОХОДИ, МАЙДАНЧИКИ

ЛІНІЇ МІСТОБУДІВНОГО РЕГУЛЮВАННЯ:

		ЧЕРВОНІ ЛІНІЇ
--	--	---------------

БУДІВЛІ ТА СПОРУДИ:

		ГАРАЖНОГО БУДІВНИЦТВА
		ГРОМАДСЬКОГО ПРИЗНАЧЕННЯ
		БАГАТОКВАРТИРНОЇ ЖИТЛОВОЇ ЗАБУДОВИ



						35-21-00-ГП		
						ДЕТАЛЬНИЙ ПЛАН ТЕРИТОРІЇ, ОБМЕЖЕНОЇ МЕЖЕЮ ЗЕМЕЛЬНОЇ ДІЛЯНКИ АВТОЗАПРАВНОЇ СТАНЦІЇ ТОВ "ГІЛЬДІЯ НЕРУХОМОСТІ", БАГАТОКВАРТИРНИМ ЖИТЛОВИМ БУДИНКОМ № 71 ПО ВУЛ. ТАРАСА ШЕВЧЕНКА ТА МЕЖЕЮ ЗЕМЕЛЬНОЇ ДІЛЯНКИ ВИРОБНИЧОЇ БАЗИ ПО ПРОВ. ПАВЛОВА, 4Б В М. СМІЛА ЧЕРКАСЬКОЇ ОБЛАСТІ		
Змін.	Кільк.	Аркуш	№ док.	Підпис	Дата			
						Детальний план території	Стадія	Аркуш
						ДПТ	7	Аркушів
ГАП	Чеберяк			09.21		Схема організації руху транспорту і пішоходів М 1:500		
Розроб.	Чеберяк			09.21				
						ФОРМАТ А1		



СМІЛА

ДЕТАЛЬНИЙ ПЛАН ТЕРИТОРІЇ, ОБМЕЖЕНОЇ МЕЖЕЮ ЗЕМЕЛЬНОЇ ДІЛЯНКИ АВТОЗАПРАВНОЇ СТАНЦІЇ ТОВ "ГІЛЬДІЯ НЕРУХОМОСТІ", БАГАТОКВАРТИРНИМ ЖИТЛОВИМ БУДИНКОМ № 71 ПО ВУЛ. ТАРАСА ШЕВЧЕНКА ТА МЕЖЕЮ ЗЕМЕЛЬНОЇ ДІЛЯНКИ ВИРОБНИЧОЇ БАЗИ ПО ПРОВ. ПАВЛОВА, 4Б В М. СМІЛА ЧЕРКАСЬКОЇ ОБЛАСТІ

СХЕМА ІНЖЕНЕРНОЇ ПІДГОТОВКИ ТЕРИТОРІЇ ТА ВЕРТИКАЛЬНОГО ПЛАНУВАННЯ М 1:500

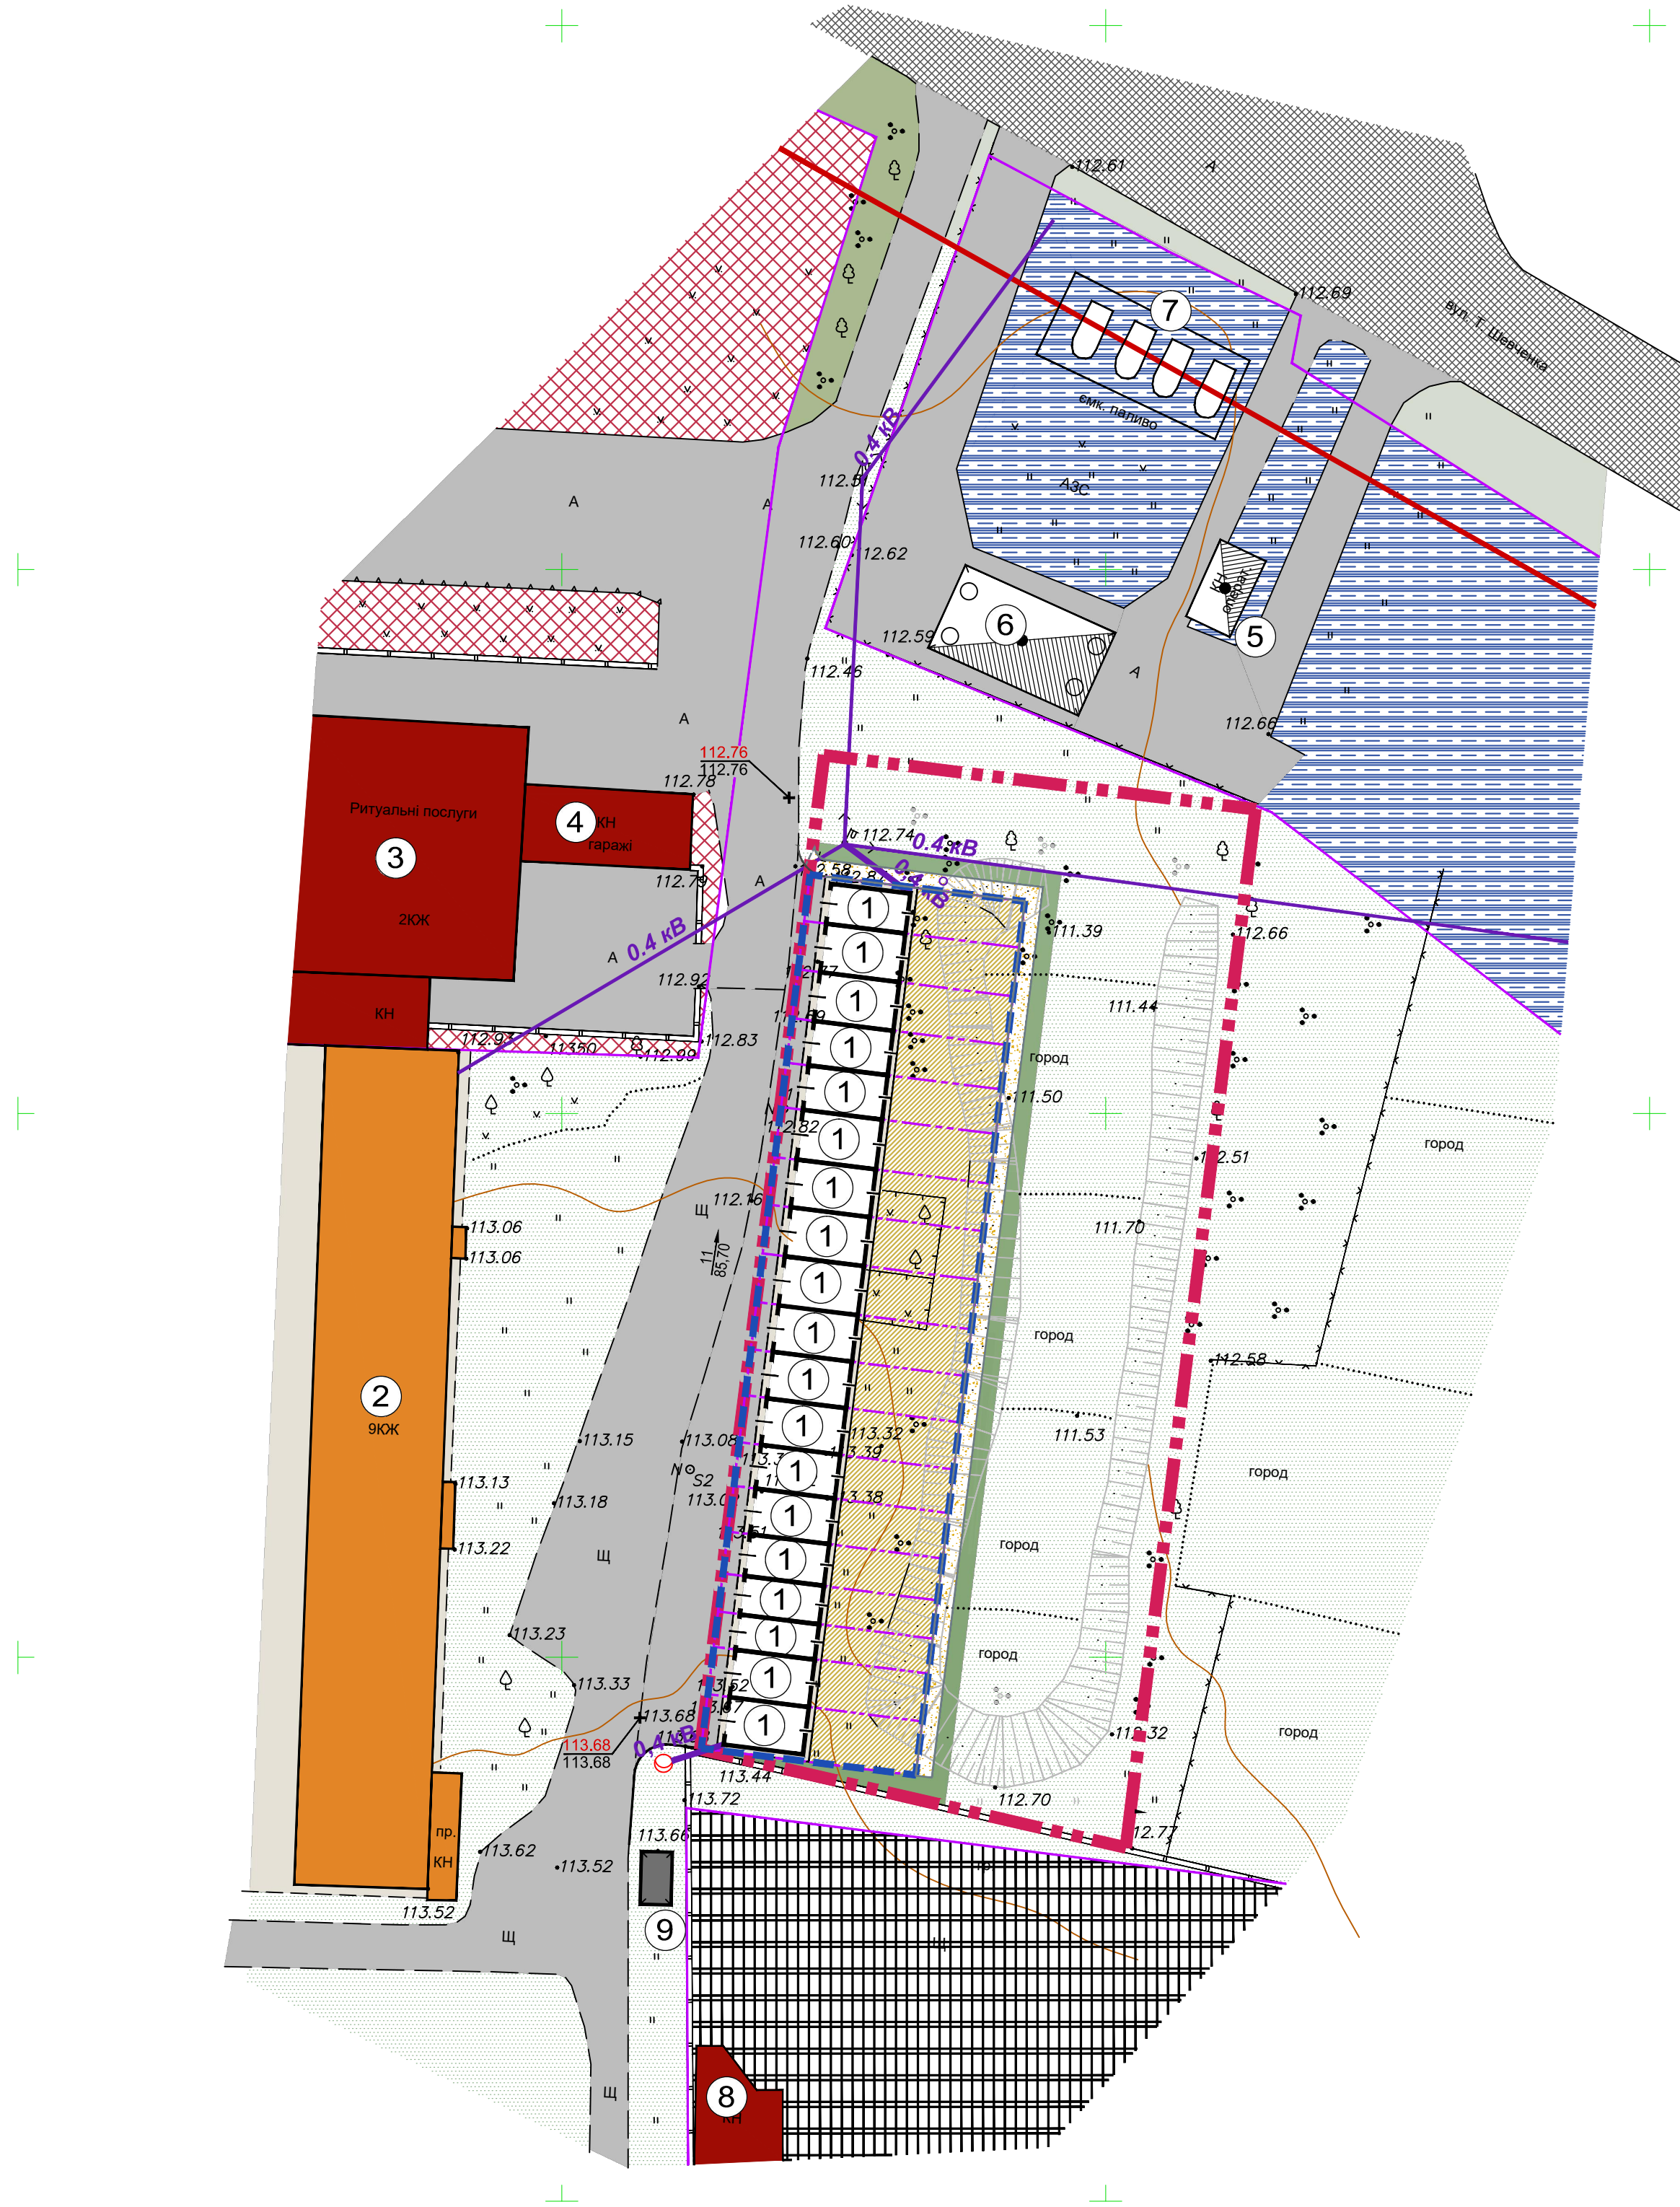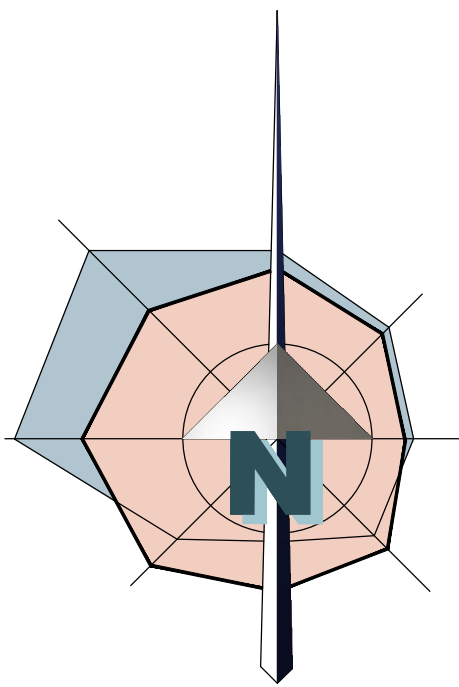

ЕКСПЛІКАЦІЯ:

- БОКСИ ГАРАЖІВ (ПРОЕКТ.)
- БАГАТОКВАРТИРНИЙ ЖИТЛОВИЙ БУДИНОК (ІСНУЮЧИЙ)
- ГРОМАДСЬКА БУДІВЛЯ (ІСНУЮЧА)
- ГАРАЖІ (ІСНУЮЧІ)
- ОПЕРАТОРСЬКА АЗС (ІСНУЮЧА)
- НАВІС З ПАЛИВО-РОЗДАВАЛЬНИМИ КОЛОНКАМИ АЗС (ІСНУЮЧИЙ)
- ПІДЗЕМНІ РЕЗЕРВУАРИ ДЛЯ ЗБЕРІГАННЯ РІДКОГО МОТОРНОГО ПАЛИВА (ІСНУЮЧІ)
- АДМІНІСТРАТИВНА БУДІВЛЯ (ІСНУЮЧА)
- НАВІС (ІСНУЮЧИЙ)

УМОВНІ ПОЗНАЧЕННЯ:

МЕЖІ:

існуючі проектуємі

		РОЗРОБЛЕННЯ ДПТ
		ТЕРИТОРІЇ ГАРАЖНОГО БУДІВНИЦТВА
		КАДАСТРОВІ ЗЕМЕЛЬНИХ ДІЛЯНОК

ТЕРИТОРІЇ:

існуючі проектуємі

		ГАРАЖНОГО БУДІВНИЦТВА
		ТРАНСПОРТНОЇ ІНФРАСТРУКТУРИ
		ГРОМАДСЬКОЇ ЗАБУДОВИ
		КОМУНАЛЬНОЇ ВЛАСНОСТІ (ЗЕМЕЛЬ ЗАПАСУ)
		ВИРОБНИЧА
		ВУЛИЧНО-ДОРОЖНЬОЇ МЕРЕЖІ (В ЧЕРВОНИХ ЛІНІЯХ)
		ОЗЕЛЕНЕННЯ

ІНЖЕНЕРНІ МЕРЕЖІ:

		ПОВІТРЯНА ЛІНІЯ ЕЛЕКТРОПЕРЕДАЧІ НАПРУГОЮ 0,4 КВ
--	--	---

ВУЛИЧНО-ДОРОЖНЯ МЕРЕЖА:

		ВУЛИЦЯ В ЧЕРВОНИХ ЛІНІЯХ
		ПРОЇЗДЖА ЧАСТИНА ВУЛИЦЬ З ТВЕРДИМ ПОКРИТТЯМ
		ПРОЇЗДИ З ТВЕРДИМ ПОКРИТТЯМ
		ДОРОЖКИ З НАСИПНИМ ПОКРИТТЯМ
		ТРОТУАРИ, ПРОХОДИ, МАЙДАНЧИКИ

ЛІНІЇ МІСТОБУДІВНОГО РЕГУЛЮВАННЯ:


		ЧЕРВОНІ ЛІНІЇ
--	--	---------------

БУДІВЛІ ТА СПОРУДИ:

		ГАРАЖНОГО БУДІВНИЦТВА
		ГРОМАДСЬКОГО ПРИЗНАЧЕННЯ
		БАГАТОКВАРТИРНОЇ ЖИТЛОВОЇ ЗАБУДОВИ

ВЕРТИКАЛЬНЕ ПЛАНУВАННЯ ТЕРИТОРІЇ:

		ПРОЕКТНА ПОЗНАЧКА ВИСОТИ
		НАТУРНА ПОЗНАЧКА ВИСОТИ
		УХИЛ, ‰
		ВІДСТАНЬ, М

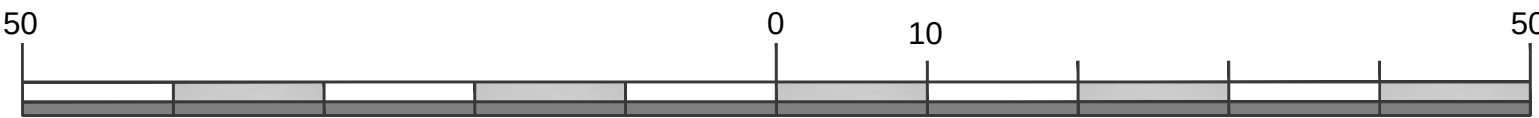



						35-21-00-ГП		
						ДЕТАЛЬНИЙ ПЛАН ТЕРИТОРІЇ, ОБМЕЖЕНОЇ МЕЖЕЮ ЗЕМЕЛЬНОЇ ДІЛЯНКИ АВТОЗАПРАВНОЇ СТАНЦІЇ ТОВ "ГІЛЬДІЯ НЕРУХОМОСТІ", БАГАТОКВАРТИРНИМ ЖИТЛОВИМ БУДИНКОМ № 71 ПО ВУЛ. ТАРАСА ШЕВЧЕНКА ТА МЕЖЕЮ ЗЕМЕЛЬНОЇ ДІЛЯНКИ ВИРОБНИЧОЇ БАЗИ ПО ПРОВ. ПАВЛОВА, 4Б В М. СМІЛА ЧЕРКАСЬКОЇ ОБЛАСТІ		
Змін.	Кільк.	Аркуш	№ док.	Підпис	Дата			
						Детальний план території	Стадія	Аркуш
						ДПТ	8	
						Схема інженерної підготовки території та вертикального планування М 1:500	ФОРМ А1	



СМІЛА

ДЕТАЛЬНИЙ ПЛАН ТЕРИТОРІЇ, ОБМЕЖЕНОЇ МЕЖЕЮ ЗЕМЕЛЬНОЇ ДІЛЯНКИ АВТОЗАПРАВНОЇ СТАНЦІЇ ТОВ "ГІЛЬДІЯ НЕРУХОМОСТІ", БАГАТОКВАРТИРНИМ ЖИТЛОВИМ БУДИНКОМ № 71 ПО ВУЛ. ТАРАСА ШЕВЧЕНКА ТА МЕЖЕЮ ЗЕМЕЛЬНОЇ ДІЛЯНКИ ВИРОБНИЧОЇ БАЗИ ПО ПРОВ. ПАВЛОВА, 4Б В М. СМІЛА ЧЕРКАСЬКОЇ ОБЛАСТІ

СХЕМА ІНЖЕНЕРНИХ МЕРЕЖ, СПОРУД І ВИКОРИСТАННЯ ПІДЗЕМНОГО ПРОСТОРУ М 1:500

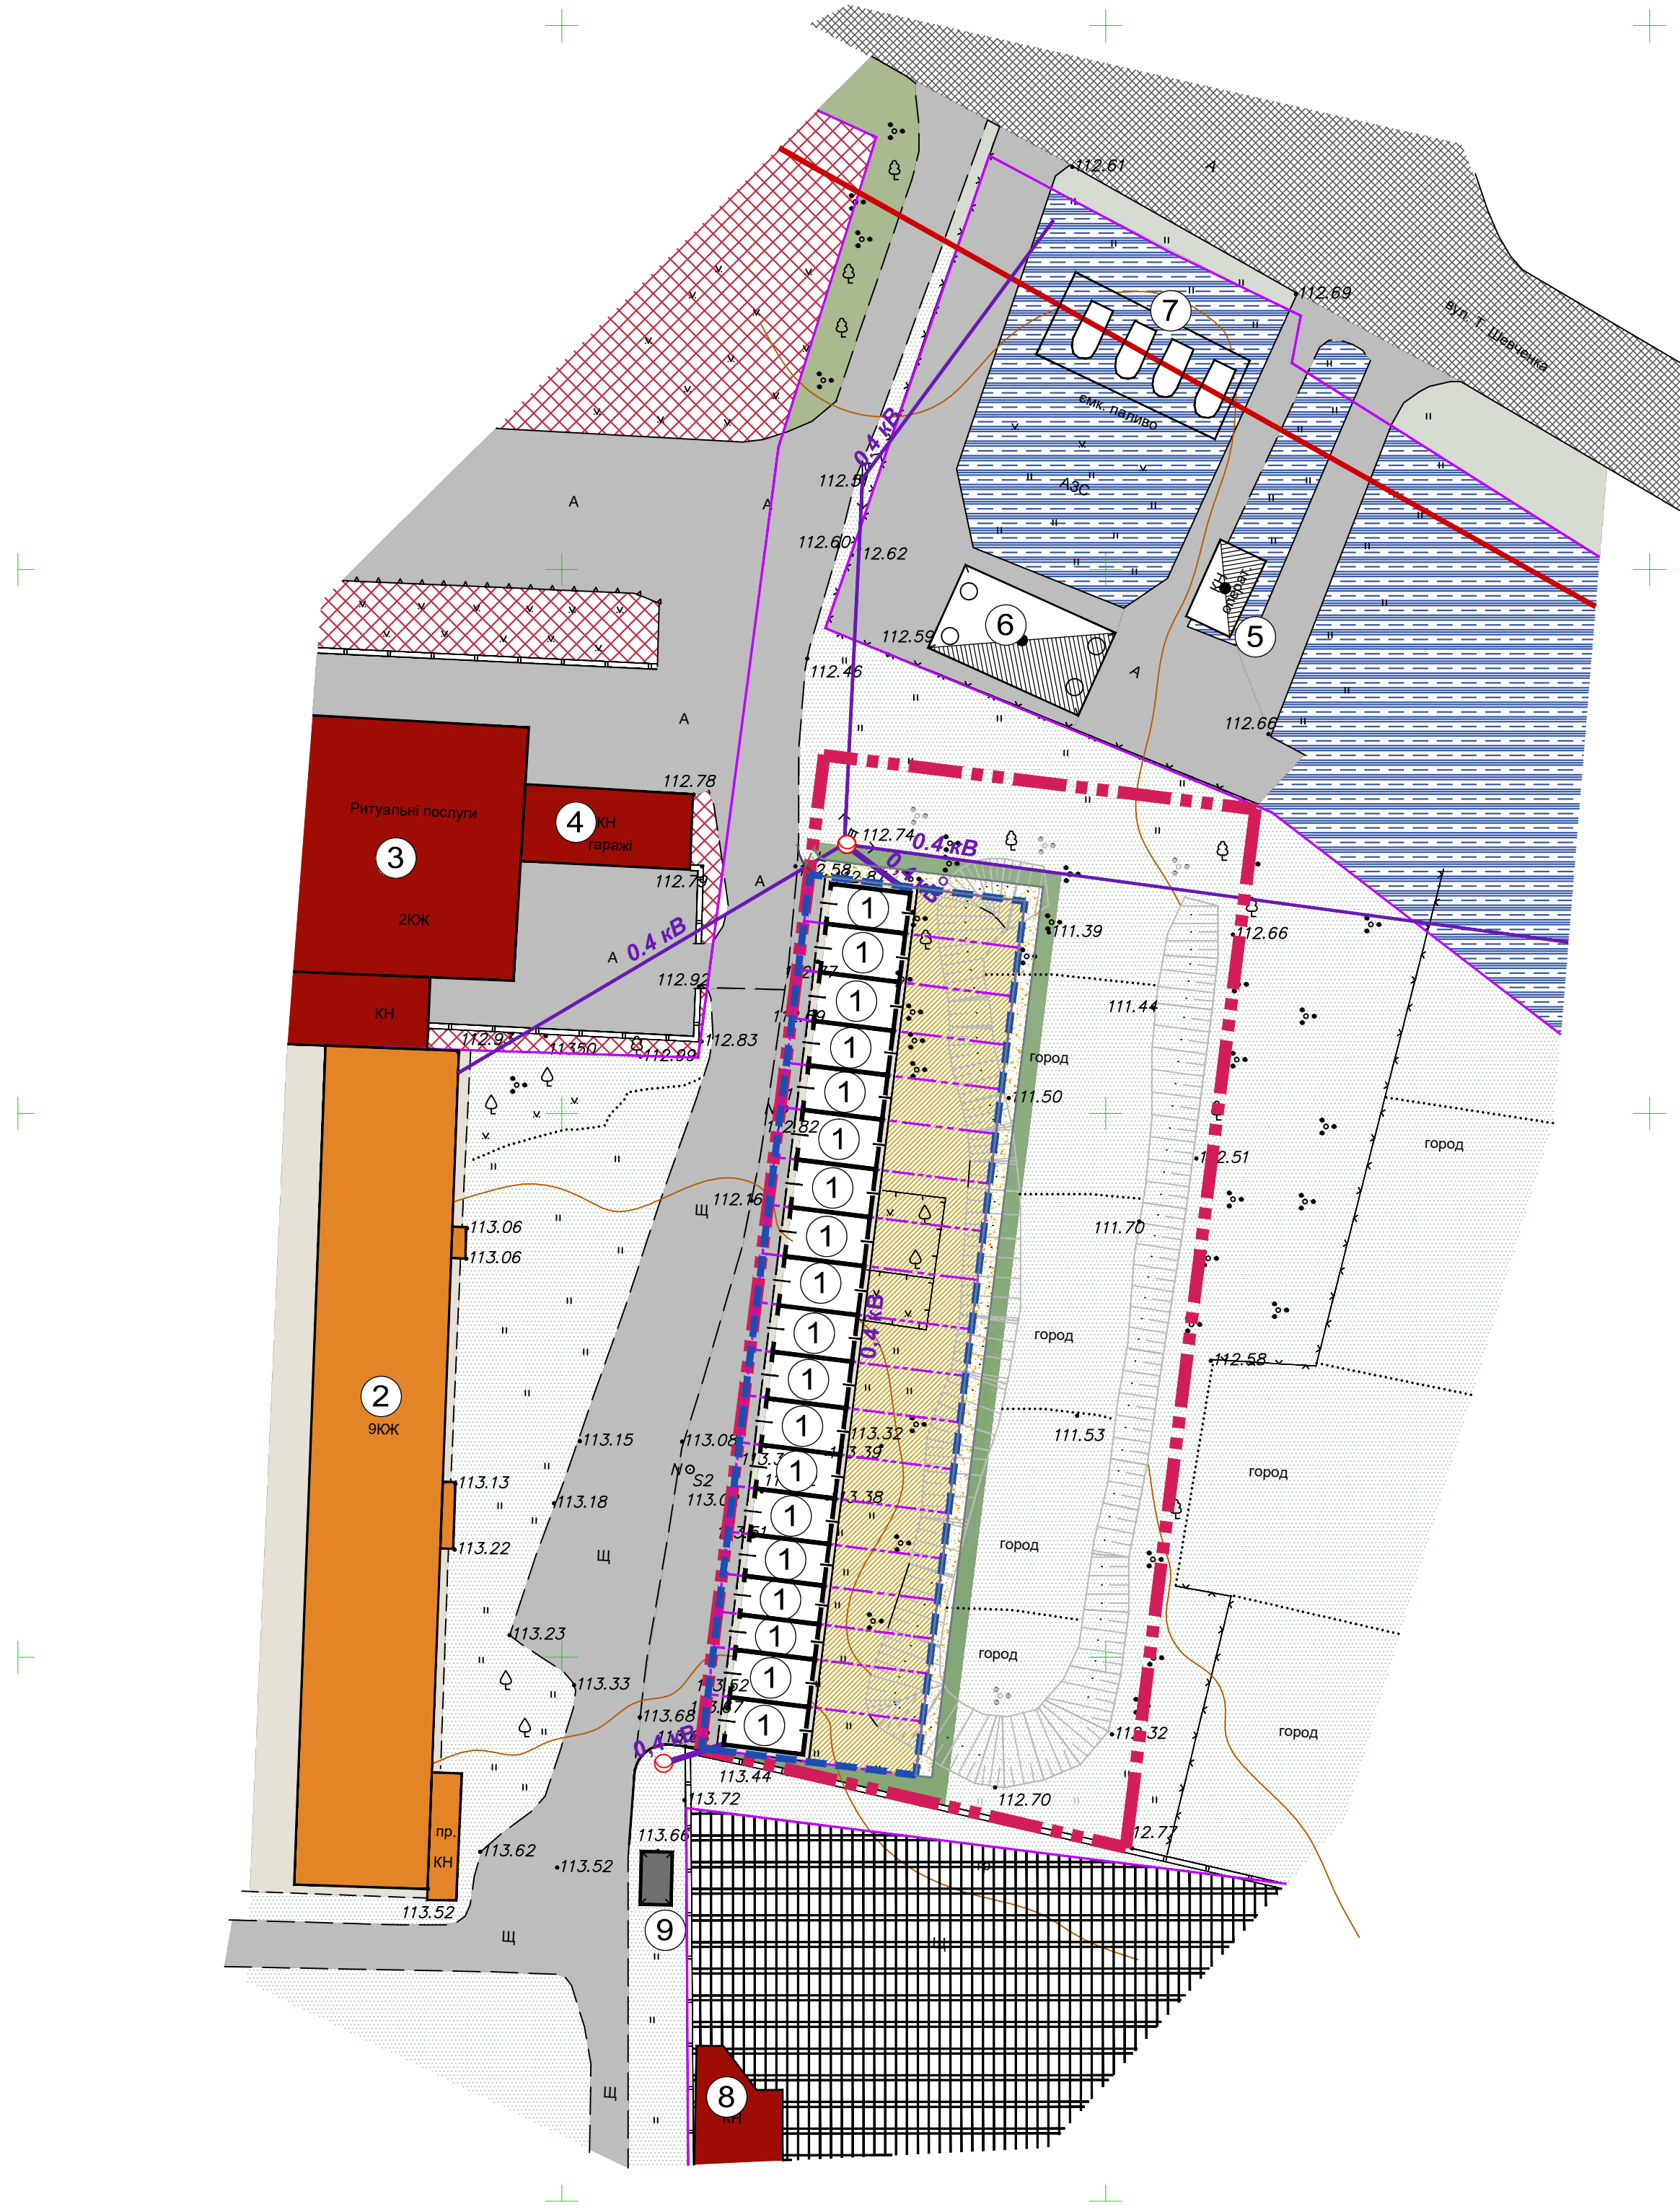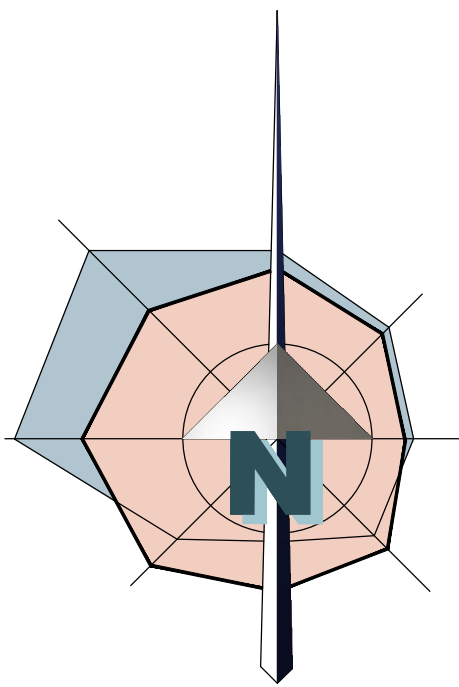

ЕКСПЛІКАЦІЯ:

- БОКСИ ГАРАЖІВ (ПРОЕКТ.)
- БАГАТОКВАРТИРНИЙ ЖИТЛОВИЙ БУДИНОК (ІСНУЮЧИЙ)
- ГРОМАДСЬКА БУДІВЛЯ (ІСНУЮЧА)
- ГАРАЖІ (ІСНУЮЧІ)
- ОПЕРАТОРСЬКА АЗС (ІСНУЮЧА)
- НАВІС З ПАЛИВО-РОЗДАВАЛЬНИМИ КОЛОНКАМИ АЗС (ІСНУЮЧИЙ)
- ПІДЗЕМНІ РЕЗЕРВУАРИ ДЛЯ ЗБЕРІГАННЯ РІДКОГО МОТОРНОГО ПАЛИВА (ІСНУЮЧІ)
- АДМІНІСТРАТИВНА БУДІВЛЯ (ІСНУЮЧА)
- НАВІС (ІСНУЮЧИЙ)

УМОВНІ ПОЗНАЧЕННЯ:

МЕЖІ:

існуючі проектуємі

		РОЗРОБЛЕННЯ ДПТ
		ТЕРИТОРІЇ ГАРАЖНОГО БУДІВНИЦТВА
		КАДАСТРОВІ ЗЕМЕЛЬНИХ ДІЛЯНОК

ТЕРИТОРІЇ:

існуючі проектуємі

		ГАРАЖНОГО БУДІВНИЦТВА
		ТРАНСПОРТНОЇ ІНФРАСТРУКТУРИ
		ГРОМАДСЬКОЇ ЗАБУДОВИ
		КОМУНАЛЬНОЇ ВЛАСНОСТІ (ЗЕМЕЛЬ ЗАПАСУ)
		ВИРОБНИЧА
		ВУЛИЧНО-ДОРОЖНЬОЇ МЕРЕЖІ (В ЧЕРВОНИХ ЛІНІЯХ)
		ОЗЕЛЕНЕННЯ

ІНЖЕНЕРНІ МЕРЕЖІ:

		ПОВІТРЯНА ЛІНІЯ ЕЛЕКТРОПЕРЕДАЧІ НАПРУГОЮ 0,4 КВ
		СВІТИЛЬНИК ВУЛИЧНОГО ОСВІТЛЕННЯ

ВУЛИЧНО-ДОРОЖНЬОЇ МЕРЕЖА:

		ВУЛИЦЯ В ЧЕРВОНИХ ЛІНІЯХ
		ПРОЇЗДЖА ЧАСТИНА ВУЛИЦЬ З ТВЕРДИМ ПОКРИТТЯМ
		ПРОЇЗДИ З ТВЕРДИМ ПОКРИТТЯМ
		ДОРІЖКИ З НАСИПНИМ ПОКРИТТЯМ
		ТРОТУАРИ, ПРОХОДИ, МАЙДАНЧИКИ

ЛІНІЇ МІСТОБУДІВНОГО РЕГУЛЮВАННЯ:

		ЧЕРВОНІ ЛІНІЇ
--	--	---------------

БУДІВЛІ ТА СПОРУДИ:

		ГАРАЖНОГО БУДІВНИЦТВА
		ГРОМАДСЬКОГО ПРИЗНАЧЕННЯ
		БАГАТОКВАРТИРНОЇ ЖИТЛОВОЇ ЗАБУДОВИ



						35-21-00-ГП		
						ДЕТАЛЬНИЙ ПЛАН ТЕРИТОРІЇ, ОБМЕЖЕНОЇ МЕЖЕЮ ЗЕМЕЛЬНОЇ ДІЛЯНКИ АВТОЗАПРАВНОЇ СТАНЦІЇ ТОВ "ГІЛЬДІЯ НЕРУХОМОСТІ", БАГАТОКВАРТИРНИМ ЖИТЛОВИМ БУДИНКОМ № 71 ПО ВУЛ. ТАРАСА ШЕВЧЕНКА ТА МЕЖЕЮ ЗЕМЕЛЬНОЇ ДІЛЯНКИ ВИРОБНИЧОЇ БАЗИ ПО ПРОВ. ПАВЛОВА, 4Б В М. СМІЛА ЧЕРКАСЬКОЇ ОБЛАСТІ		
Змін.	Кільк.	Аркушів	№ док.	Підпис	Дата			
						Детальний план території	Стадія	Аркуш
						ДПТ	9	Аркушів
ГАП	Чеберяк				09.21			
Розроб.	Чеберяк				09.21			
						Схема інженерних мереж, споруд і використання підземного простору М 1:500	ФОП Чеберяк Ю.В. кваліфікаційний сертифікат Серія АА № 002714	