

ФОП Чеберяк Ю.В.

кваліфікаційний сертифікат архітектора Серія АА № 002714

**ДЕТАЛЬНИЙ ПЛАН ТЕРИТОРІЇ,
обмеженої вулицею Тараса Шевченка, шляхопроводом, межею земельної ділянки
Одеської залізниці та межею земельної ділянки гаражно-будівельного
автокооперативу "Локомотив" в м. Сміла Черкаської області**

ГРАФІЧНА ЧАСТИНА

151-04/20

КНИГА 2

**м. Черкаси
2021 р.**

ФОП Чеберяк Ю.В.

кваліфікаційний сертифікат архітектора Серія АА № 002714

**ДЕТАЛЬНИЙ ПЛАН ТЕРИТОРІЇ,
обмеженої вулицею Тараса Шевченка, шляхопроводом, межею земельної ділянки
Одеської залізниці та межею земельної ділянки гаражно-будівельного
автокооперативу "Локомотив" в м. Сміла Черкаської області**

ГРАФІЧНА ЧАСТИНА

151-04/20

КНИГА 2

**ФОП
ГАП**

**Чеберяк Ю.В.
Чеберяк Ю.В.**

**м. Черкаси
2021 р.**

Узгоджено:

Зам. інв. №

Підпис і дата

Інв.№ ориг.

Техніко-економічні показники				
Найменування	Одиниця виміру	Значення показників		
		Існуючий стан 2021 рік	Етап від 3 років до 7 років	Етап від 15 років до 20 років
Територія				
Територія в межах проекту , всього у тому числі:	га	2,0000	2,0000	-
- складської забудови	»	-	0,8680	-
- комунальної власності (земель запасу)	»	0,8680	-	-
- транспортної інфраструктури	»	0,0052	0,0052	-
- громадської забудови	»	0,0301	0,0301	-
- вулично-дорожньої мережі (в червоних лініях)	»	1,0967	1,0967	-
Вулично-дорожня мережа				
Протяжність вулично-дорожньої мережі , всього (існуюча, будівництво) у тому числі:	км	0,321	0,671	-
- житлові вулиці	»	0,321	0,321	-
- місцеві проїзди	»	-	0,350	-
Відкриті автостоянки для тимчасового зберігання вантажних автомобілів	маш.-місць	-	8	-
Відкриті автостоянки для тимчасового зберігання легкових автомобілів	»	-	14	-
Інженерне обладнання				
Водопостачання				
Водоспоживання	м³/добу	-	-	-
Каналізація				
Сумарний об'єм стічних вод	»	-	-	-
Електропостачання				
Електроспоживання	кВт.год	-	Технологічно обумовлені потреби	-
Інженерна підготовка та благоустрій				
Територія, що потребує заходів з інженерної підготовки з різних причин	га	-	0,4500	-
Охоронна навколишнього середовища				
Санітарно-захисні зони, всього	»	2,0000	2,0000	
у тому числі озеленені	»	0,06700	0,3900	-

Відомість креслень основного комплекту марки ГП		
Аркуш	Найменування	Примітка
1	Загальні дані	
2	Схема розташування території в планувальній структурі населеного	
	М 1:5000. Ситуаційна схема у довільному масштабі	
3	План існуючого використання території. Опорний план М 1:1000	
4	Схема існуючих планувальних обмежень М 1:1000	
5	Проектний план. План червоних ліній. Схема прогнозованих	
	планувальних обмежень М 1:1000	
6	Схема організації руху транспорту і пішоходів М 1:1000	
7	Схема інженерної підготовки території та вертикального планування	
	М 1:1000	
8	Схема інженерних мереж, споруд і використання підземного простору	
	М 1:1000	
9	Креслення поперечних профілів вулиць М 1:100. Профіль 1-1	

Відомість документів, на які посилаються та які додаються		
Позначення	Найменування	Примітка
ДБН Б.1.1-14:2012	Склад та зміст детального плану території	
ДБН Б.2.2-12:2019	Планування та забудова територій	
ДСП № 173	Державні санітарні правила планування	
	та забудови населених пунктів	
ДБН В.2.3-5:2018	Вулиці та дороги населених пунктів	


Проект цього детального плану території виконаний відповідно до чинних норм, правил і стандартів

						151-04/20-00-ГП						
						ДЕТАЛЬНИЙ ПЛАН ТЕРИТОРІЇ, ОБМЕЖЕНОЇ ВУЛИЦЕЮ ТАРАСА ШЕВЧЕНКА, ШЛЯХОПРОВОДОМ, МЕЖЕЮ ЗЕМЕЛЬНОЇ ДІЛЯНКИ ОДЕСЬКОЇ ЗАЛІЗНИЦІ ТА МЕЖЕЮ ЗЕМЕЛЬНОЇ ДІЛЯНКИ ГАРАЖНО-БУДІВЕЛЬНОГО АВТОКООПЕРАТИВУ "ЛОКОМОТИВ" В М. СМЛІА ЧЕРКАСЬКОЇ ОБЛАСТІ						
Змін.	Кільк.	Аркуш	№ док.	Підпис	Дата	Детальний план території	Стадія	Аркуш	Аркушів			
							ДПТ	1	9			
ГАП	Чеберяк			01.21			ФОП Чеберяк Ю.В. кваліфікаційний сертифікат Серія АА № 002714					
Розроб.	Чеберяк			01.21								
						Загальні дані						



ДЕТАЛЬНИЙ ПЛАН ТЕРИТОРІЇ, ОБМЕЖЕНОЇ ВУЛИЦЕЮ ТАРАСА ШЕВЧЕНКА, ШЛЯХОПРОВОДОМ, МЕЖЕЮ ЗЕМЕЛЬНОЇ ДІЛЯНКИ ОДЕСЬКОЇ ЗАЛІЗНИЦІ ТА МЕЖЕЮ ЗЕМЕЛЬНОЇ ДІЛЯНКИ ГАРАЖНО-БУДІВЕЛЬНОГО АВТОКООПЕРАТИВУ "ЛОКОМОТИВ" В М. СМІЛА ЧЕРКАСЬКОЇ ОБЛАСТІ

ПЛАН ІСНУЮЧОГО ВИКОРИСТАННЯ ТЕРИТОРІЇ. ОПОРНИЙ ПЛАН М 1:1000

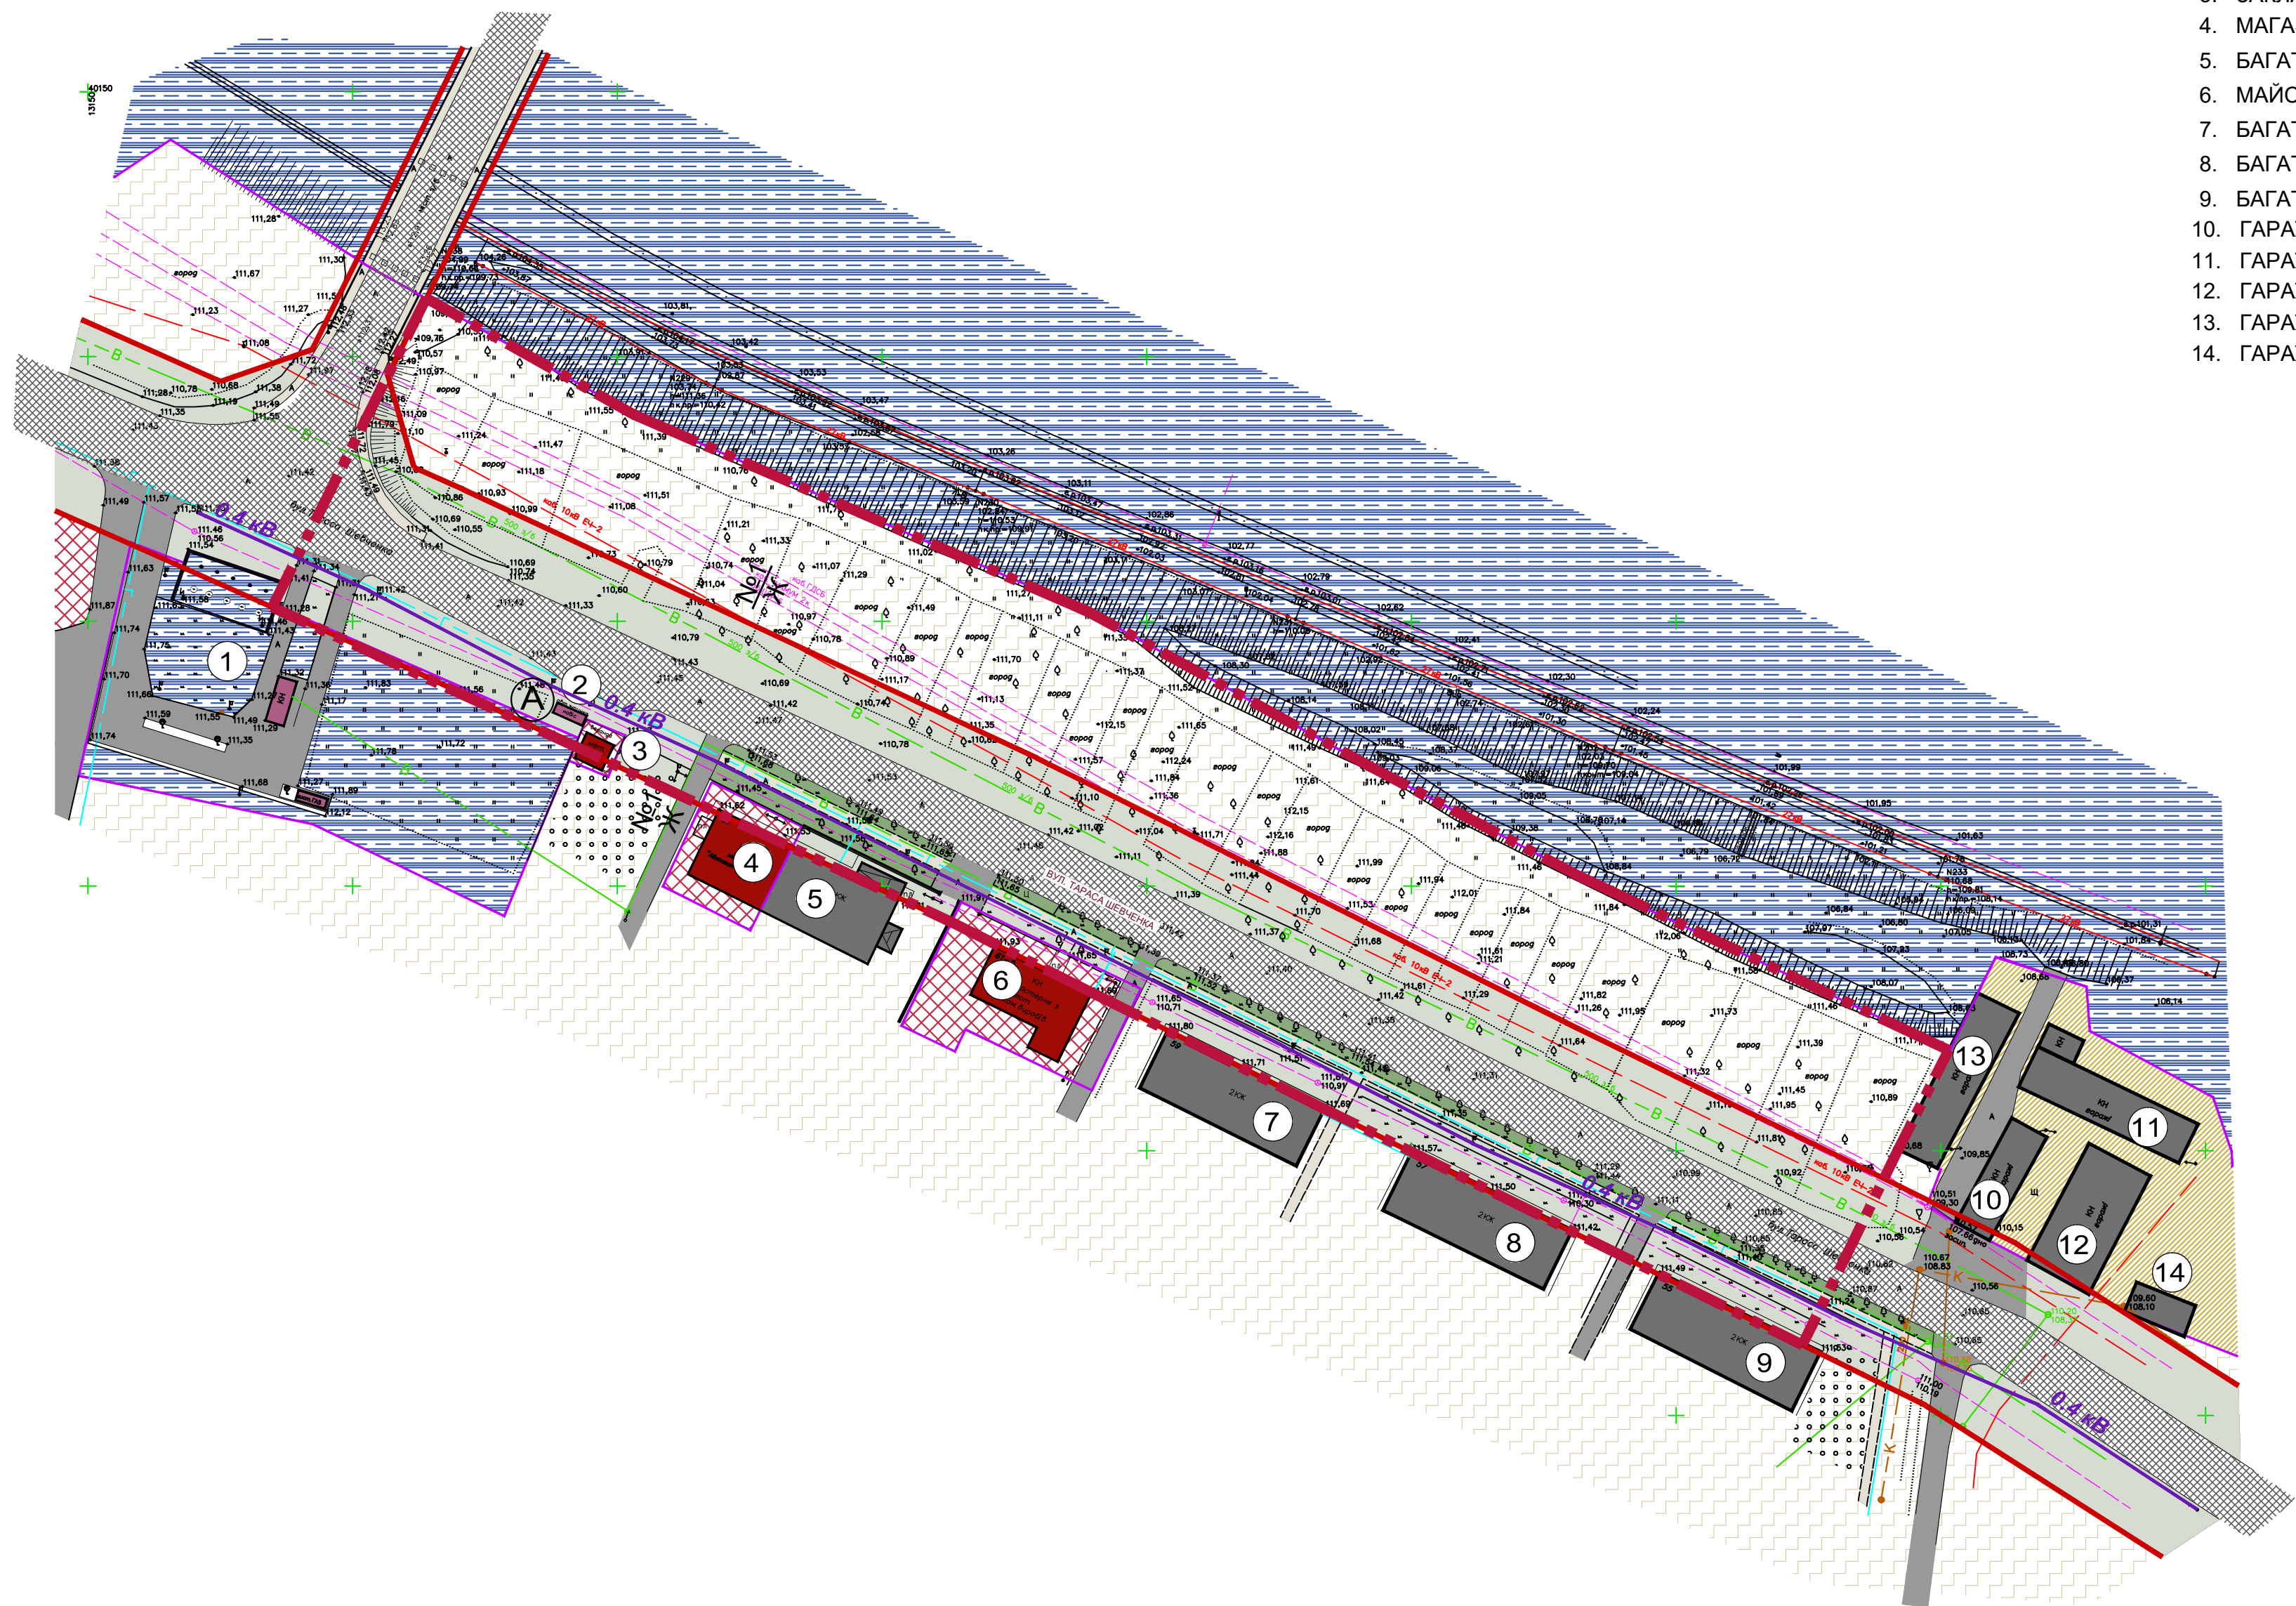

ЕКСПЛІКАЦІЯ:

1. АВТОЗАПРАВНА СТАНЦІЯ
2. АВТОБУСНА ЗУПИНКА
3. ЗАКЛАД ТОРГІВЛІ
4. МАГАЗИН АВТОЗАПЧАСТИН
5. БАГАТОКВАРТИРНИЙ ЖИТЛОВИЙ БУДИНОК
6. МАЙСТЕРНЯ З ВИГОТОВЛЕННЯ КАМ'ЯНИХ ВИРОБІВ
7. БАГАТОКВАРТИРНИЙ ЖИТЛОВИЙ БУДИНОК
8. БАГАТОКВАРТИРНИЙ ЖИТЛОВИЙ БУДИНОК
9. БАГАТОКВАРТИРНИЙ ЖИТЛОВИЙ БУДИНОК
10. ГАРАЖІ
11. ГАРАЖІ
12. ГАРАЖІ
13. ГАРАЖІ
14. ГАРАЖ

УМОВНІ ПОЗНАЧЕННЯ:

МЕЖІ:

- | | |
|---|------------------------------|
|  | РОЗРОБЛЕННЯ ДПТ |
|  | КАДАСТРОВІ ЗЕМЕЛЬНИХ ДІЛЯНОК |




ТЕРИТОРІЇ:

- | | |
|---|--|
|  | ТРАНСПОРТНОЇ ІНФРАСТРУКТУРИ |
|  | ГРОМАДСЬКОЇ ЗАБУДОВИ |
|  | КОМУНАЛЬНОЇ ВЛАСНОСТІ (ЗЕМЕЛЬ ЗАПАСУ) |
|  | КОЛЕКТИВНОГО ГАРАЖНОГО БУДІВНИЦТВА |
|  | ВУЛИЧНО-ДОРОЖНЬОЇ МЕРЕЖІ (В ЧЕРВОНИХ ЛІНІЯХ) |

ІНЖЕНЕРНІ МЕРЕЖІ:

- | | |
|---|--|
|  | ПОВІТРЯНА ЛІНІЯ ЕЛЕКТРОПЕРЕДАЧІ
НАПРУГОЮ 0,4 КВ |
|  | КАБЕЛЬНА ЛІНІЯ ЕЛЕКТРОПЕРЕДАЧІ НАПРУГОЮ 10 КВ |
|  | ВОДОПРОВІД |
|  | КАНАЛІЗАЦІЯ |
|  | ГАЗОПРОВІД НИЗЬКОГО ТИСКУ |
|  | ПІДЗЕМНА КАБЕЛЬНА ЛІНІЯ ЗВ'ЯЗКУ |

ВУЛИЧНО-ДОРОЖНЯ МЕРЕЖА:

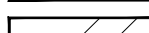 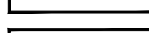- | | |
|---|---|
|  | ВУЛИЦЯ В ЧЕРВОНИХ ЛІНІЯХ |
|  | ПРОЇЗДЖА ЧАСТИНА ВУЛИЦЬ З ТВЕРДИМ ПОКРИТТЯМ |
|  | ПРОЇЗДИ З ТВЕРДИМ ПОКРИТТЯМ |
|  | ТРОТУАРИ, ПРОХОДИ, МАЙДАНЧИКИ |
|  | АВТОБУСНА ЗУПИНКА |

ПЛАНУВАЛЬНІ ОБМЕЖЕННЯ:

-  ЧЕРВОНІ ЛІНІЇ

БУДІВЛІ ТА СПОРУДИ:


- | | |
|---|--|
|  | ЖИТЛОВОГО ТА ГАРАЖНОГО БУДІВНИЦТВА |
|  | ГРОМАДСЬКІ |
|  | БУДІВЛІ ТА СПОРУДИ ДОПОМІЖНОЇ ІНФРАСТРУКТУРИ |



						151-04/20-00-ГП			
						ДЕТАЛЬНИЙ ПЛАН ТЕРИТОРІЇ ОБМЕЖЕНОЇ ВУЛИЦЮ ТАРАСА ШЕВЧЕНКА, ШЛЯХОПРОХОДОВОМ, МЕЖЕЮ ЗЕМЕЛЬНОЇ ДІЛЯНКИ ОДЕСЬКОЇ ЗАЛІЗНИЦІ ТА МЕЖЕЮ ЗЕМЕЛЬНОЇ ДІЛЯНКИ ГАРАЖНО-БУДИВЕЛЬНОГО АВТОКООПЕРАТИВУ "ЛОКОМОТИВ" В М. СМІЛЯ ЧЕРКАСЬКОЇ ОБЛАСТІ			
Змін.	Кільк.	Аркуш	№ док.	Підпис	Дата				
						Детальний план території		Стадія	Аркуш Аркушів
								ДПТ	3
ГАП	Чеберяк			01.21		План існуючого використання території. Опорний план М 1:1000		ФОП Чеберяк Ю.В. кваліфікаційний сертифікат Серія АА № 002714	
Розроб.	Чеберяк			01.21					



Формат А1

Інв. № ориг.	Підпис і дата	Зам. інв. №	Узгоджено:			

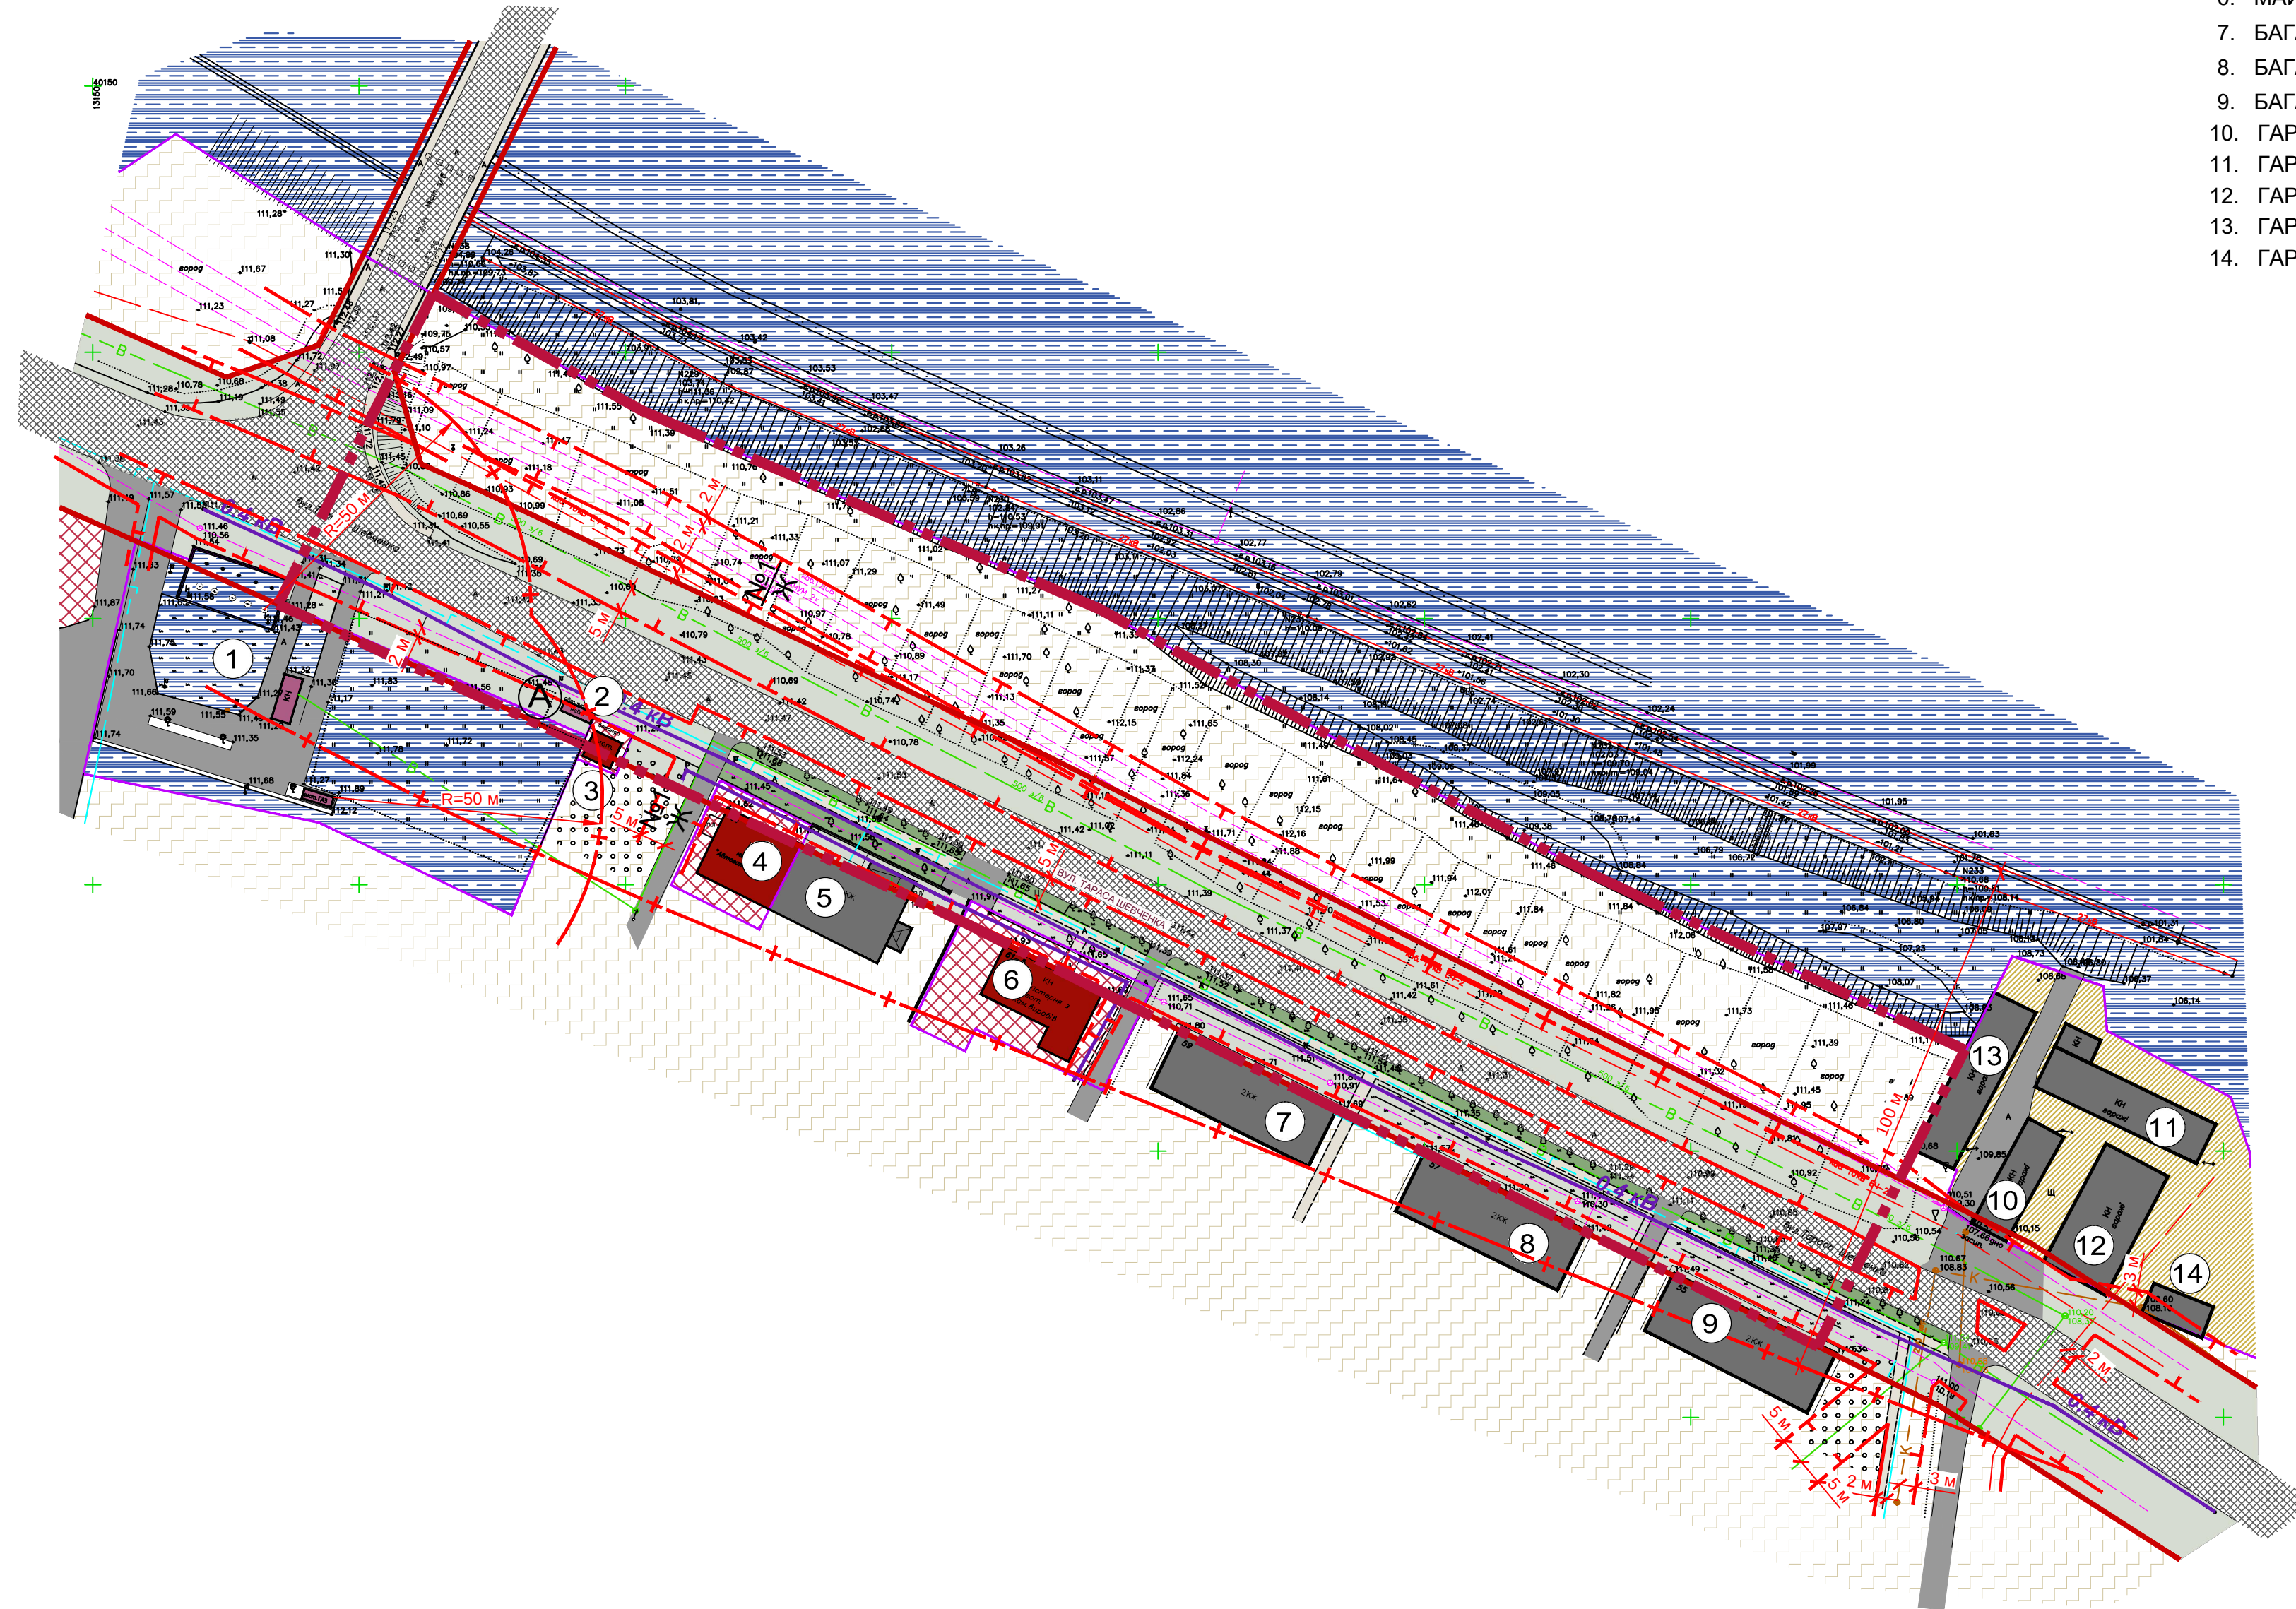

	ЧЕРВОНІ ЛІНІЇ
	ОХОРОННІ ЗОНИ ІНЖЕНЕРНИХ МЕРЕЖ
	САНІТАРНО-ЗАХИСНІ ЗОНИ
БУДІВЛІ ТА СПОРУДИ:	
	ЖИТЛОВОГО ТА ГАРАЖНОГО БУДІВНИЦТВА
	ГРОМАДСЬКІ
	БУДІВЛІ ТА СПОРУДИ ДОПОМІЖНОЇ ІНФРАСТРУКТУРИ

[illegible]

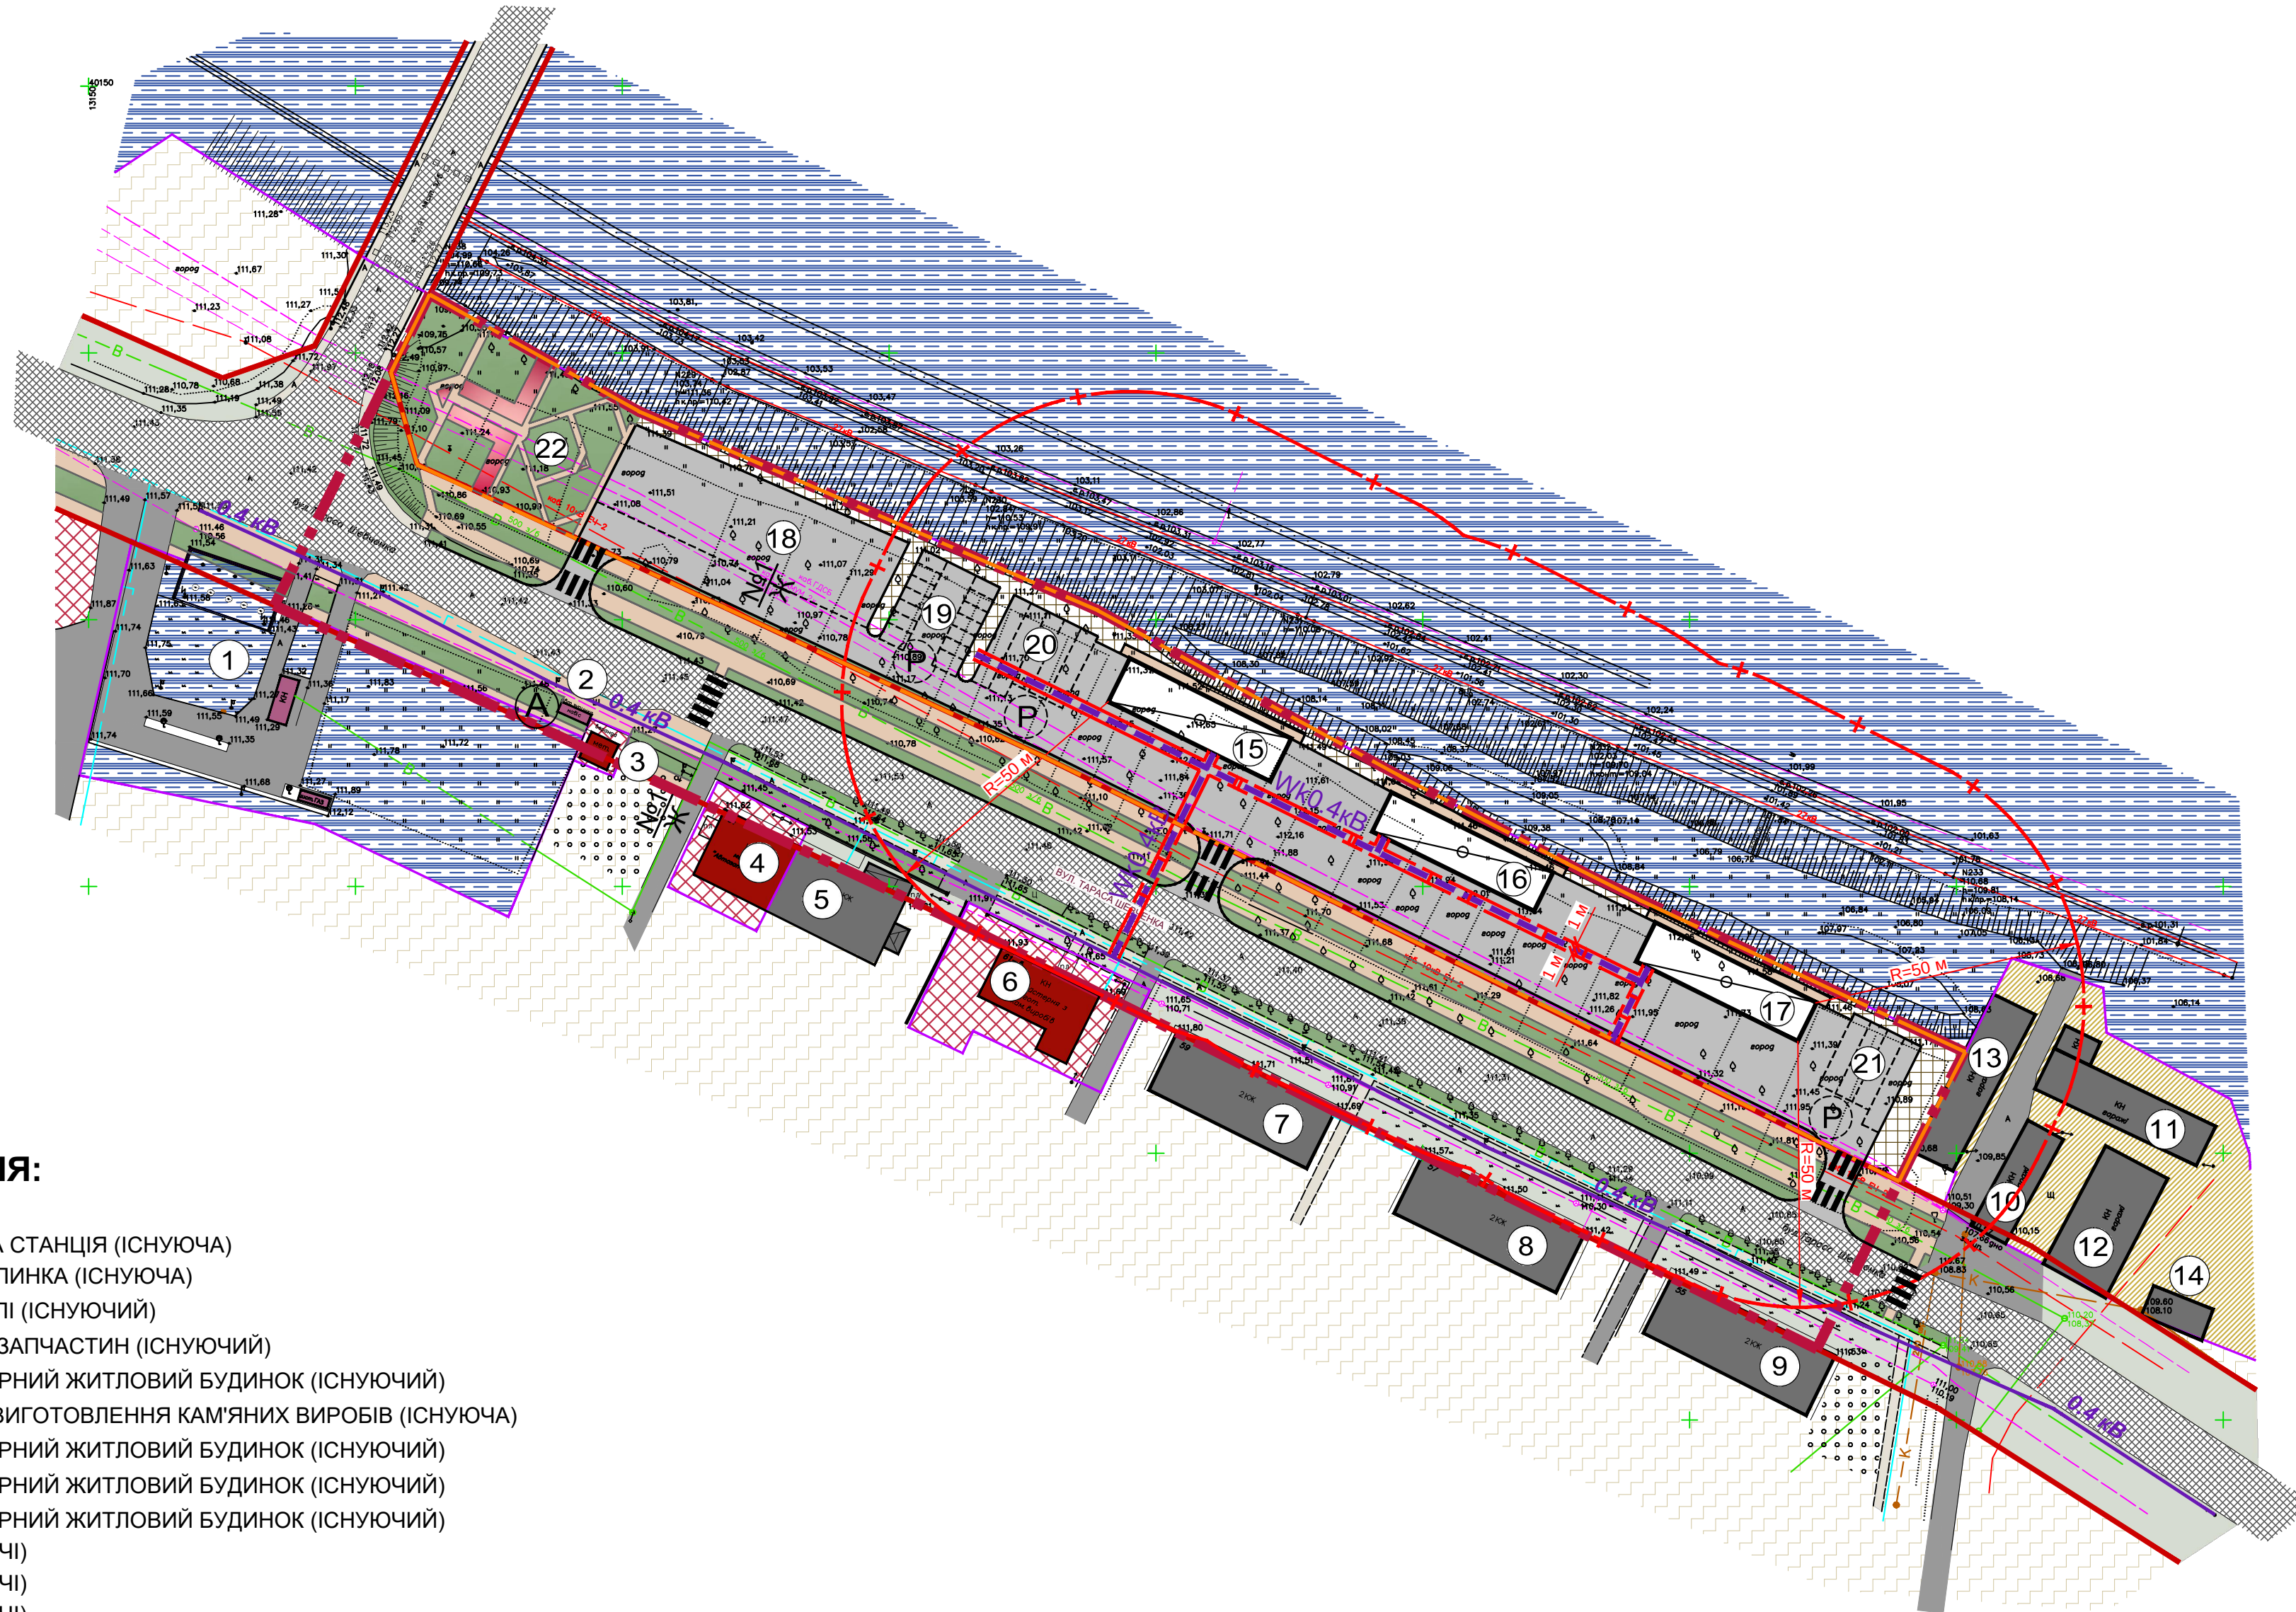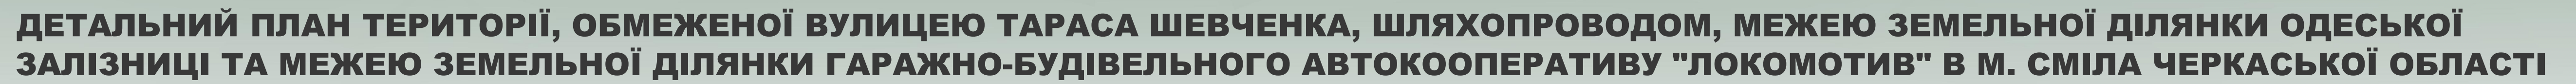

1. АВТОЗАПРАВНА СТАНЦІЯ (ІСНУЮЧА)
2. АВТОБУСНА ЗУПИНКА (ІСНУЮЧА)
3. ЗАКЛАД ТОРГІВЛІ (ІСНУЮЧИЙ)
4. МАГАЗИН АВТОЗАПЧАСТИН (ІСНУЮЧИЙ)
5. БАГАТОКВАРТИРНИЙ ЖИТЛОВИЙ БУДИНОК (ІСНУЮЧИЙ)
6. МАЙСТЕРНЯ З ВИГОТОВЛЕННЯ КАМ'ЯНИХ ВИРОБІВ (ІСНУЮЧА)
7. БАГАТОКВАРТИРНИЙ ЖИТЛОВИЙ БУДИНОК (ІСНУЮЧИЙ)
8. БАГАТОКВАРТИРНИЙ ЖИТЛОВИЙ БУДИНОК (ІСНУЮЧИЙ)
9. БАГАТОКВАРТИРНИЙ ЖИТЛОВИЙ БУДИНОК (ІСНУЮЧИЙ)
10. ГАРАЖІ (ІСНУЮЧІ)
11. ГАРАЖІ (ІСНУЮЧІ)
12. ГАРАЖІ (ІСНУЮЧІ)
13. ГАРАЖІ (ІСНУЮЧІ)
14. ГАРАЖ (ІСНУЮЧИЙ)
15. СКЛАД БУДІВЕЛЬНИХ МАТЕРІАЛІВ (ПРОЕКТУЄМИЙ)
16. СКЛАД БУДІВЕЛЬНИХ МАТЕРІАЛІВ (ПРОЕКТУЄМИЙ)
17. СКЛАД БУДІВЕЛЬНИХ МАТЕРІАЛІВ (ПРОЕКТУЄМИЙ)
18. ВИСТАВКОВИЙ МАЙДАНЧИК (ПРОЕКТУЄМИЙ)
19. ВІДКРИТА АВТОСТОЯНКА ДЛЯ ТИМЧАСОВОГО ЗБЕРІГАННЯ ЛЕГКОВИХ АВТОМОБІЛІВ (ПРОЕКТУЄМА)
20. ВІДКРИТА АВТОСТОЯНКА ДЛЯ ТИМЧАСОВОГО ЗБЕРІГАННЯ ВАНТАЖНИХ АВТОМОБІЛІВ (ПРОЕКТУЄМА)
21. ВІДКРИТА АВТОСТОЯНКА ДЛЯ ТИМЧАСОВОГО ЗБЕРІГАННЯ ВАНТАЖНИХ АВТОМОБІЛІВ (ПРОЕКТУЄМА)
22. ЗОНА ВІДПОЧИНКУ (ПРОЕКТУЄМА)



існуючі	проектуючі		<u>МЕЖІ:</u>
			РОЗРОБЛЕННЯ ДПТ
			КАДАСТРОВІ ЗЕМЕЛЬНИХ ДІЛЯНОК
			ТЕРИТОРІЇ СКЛАДСЬКОЇ ЗАБУДОВИ
			<u>ТЕРИТОРІЇ:</u>
			СКЛАДСЬКОЇ ЗАБУДОВИ
			ТРАНСПОРТНОЇ ІНФРАСТРУКТУРИ
			ГРОМАДСЬКОЇ ЗАБУДОВИ
			КОМУНАЛЬНОЇ ВЛАСНОСТІ (ЗЕМЕЛЬ ЗАПАСУ)
			КОЛЕКТИВНОГО ГАРАЖНОГО БУДІВНИЦТВА
			ВУЛИЧНО-ДОРОЖНЬОЇ МЕРЕЖІ (В ЧЕРВОНИХ ЛІНІЯХ)
			ОЗЕЛЕНЕННЯ

		ПОВІТРЯНА ЛІНІЯ ЕЛЕКТРОПЕРЕДАЧІ НАПРУГОЮ 0,4 кВ
		КАБЕЛЬНА ЛІНІЯ ЕЛЕКТРОПЕРЕДАЧІ НАПРУГОЮ 10 кВ
		КАБЕЛЬНА ЛІНІЯ ЕЛЕКТРОПЕРЕДАЧІ НАПРУГОЮ 0,4 кВ
		ВОДОПРОВІД
		КАНАЛІЗАЦІЯ
		ГАЗОПРОВІД НИЗЬКОГО ТИСКУ
		ПІДЗЕМНА КАБЕЛЬНА ЛІНІЯ ЗВ'ЯЗКУ

		ВУЛИЦЯ В ЧЕРВОНИХ ЛІНІЯХ
		ПРОЇЗДЖА ЧАСТИНА ВУЛИЦЬ З ТВЕРДИМ ПОКРИТТЯМ
		ПРОЇЗДИ З ТВЕРДИМ ПОКРИТТЯМ
		ТРОТУАРИ, ПРОХОДИ, МАЙДАНЧИКИ
		АВТОБУСНА ЗУПИНКА
		АВТОСТОЯНКА

		ЧЕРВОНІ ЛІНІЇ
		ОХОРОННІ ЗОНИ ІНЖЕНЕРНИХ МЕРЕЖ
		САНИТАРНО-ЗАХИСНІ ЗОНИ

		СКЛАДСЬКОГО ПРИЗНАЧЕННЯ
		ЖИТЛОВОГО ТА ГАРАЖНОГО БУДІВНИЦТВА
		ГРОМАДСЬКІ
		БУДІВЛІ ТА СПОРУДИ ДОПОМІЖНОЇ ІНФРАСТРУКТУРИ



Формат A1



СМІЛА

ДЕТАЛЬНИЙ ПЛАН ТЕРИТОРІЇ, ОБМЕЖЕНОЇ ВУЛИЦЕЮ ТАРАСА ШЕВЧЕНКА, ШЛЯХОПРОВОДОМ, МЕЖЕЮ ЗЕМЕЛЬНОЇ ДІЛЯНКИ ОДЕСЬКОЇ ЗАЛІЗНИЦІ ТА МЕЖЕЮ ЗЕМЕЛЬНОЇ ДІЛЯНКИ ГАРАЖНО-БУДІВЕЛЬНОГО АВТОКООПЕРАТИВУ "ЛОКОМОТИВ" В М. СМІЛА ЧЕРКАСЬКОЇ ОБЛАСТІ

СХЕМА ОРГАНІЗАЦІЇ РУХУ ТРАНСПОРТУ І ПІШОХОДІВ М 1:1000

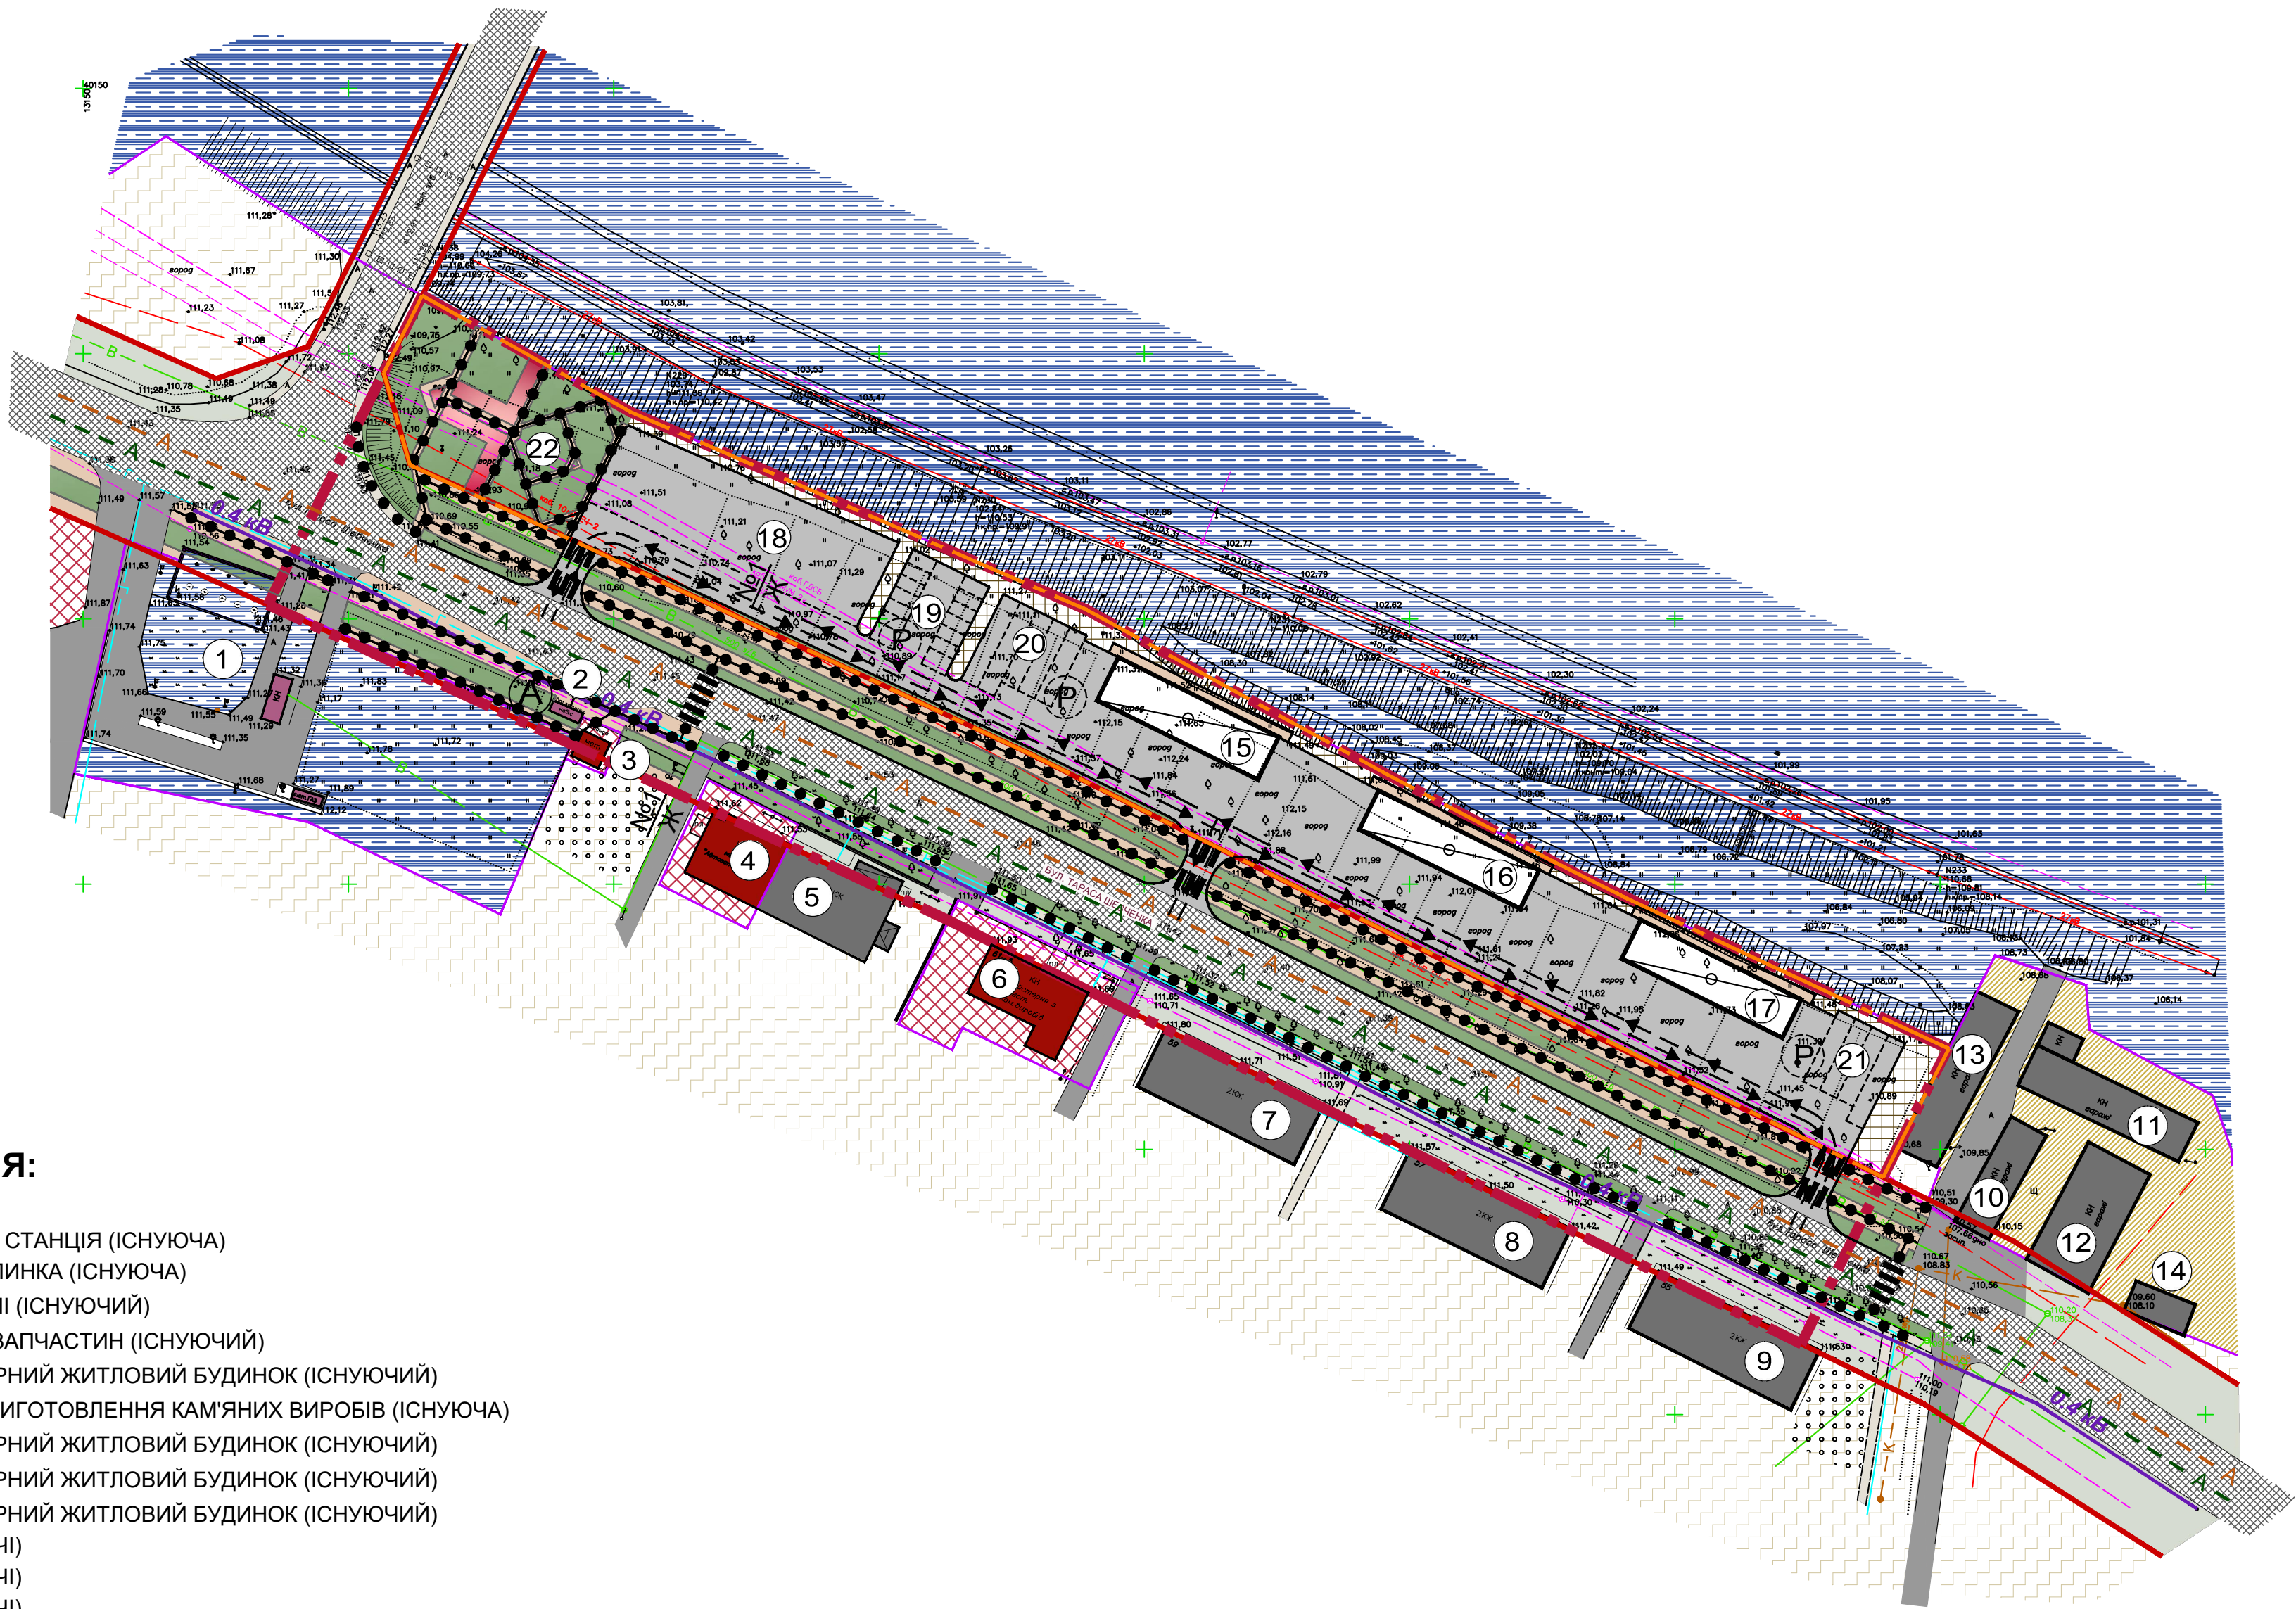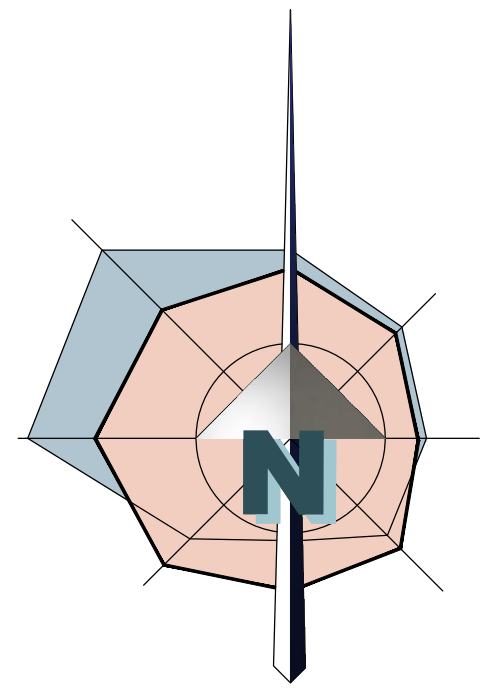

ЕКСПЛІКАЦІЯ:

- АВТОЗАПРАВНА СТАНЦІЯ (ІСНУЮЧА)
- АВТОБУСНА ЗУПИНКА (ІСНУЮЧА)
- ЗАКЛАД ТОРГІВЛІ (ІСНУЮЧИЙ)
- МАГАЗИН АВТОЗАПЧАСТИН (ІСНУЮЧИЙ)
- БАГАТОКВАРТИРНИЙ ЖИТЛОВИЙ БУДИНОК (ІСНУЮЧИЙ)
- МАЙСТЕРНЯ З ВИГОТОВЛЕННЯ КАМ'ЯНИХ ВИРОБІВ (ІСНУЮЧА)
- БАГАТОКВАРТИРНИЙ ЖИТЛОВИЙ БУДИНОК (ІСНУЮЧИЙ)
- БАГАТОКВАРТИРНИЙ ЖИТЛОВИЙ БУДИНОК (ІСНУЮЧИЙ)
- БАГАТОКВАРТИРНИЙ ЖИТЛОВИЙ БУДИНОК (ІСНУЮЧИЙ)
- ГАРАЖІ (ІСНУЮЧІ)
- ГАРАЖІ (ІСНУЮЧІ)
- ГАРАЖІ (ІСНУЮЧІ)
- ГАРАЖІ (ІСНУЮЧІ)
- ГАРАЖ (ІСНУЮЧИЙ)
- СКЛАД БУДІВЕЛЬНИХ МАТЕРІАЛІВ (ПРОЕКТУЄМИЙ)
- СКЛАД БУДІВЕЛЬНИХ МАТЕРІАЛІВ (ПРОЕКТУЄМИЙ)
- СКЛАД БУДІВЕЛЬНИХ МАТЕРІАЛІВ (ПРОЕКТУЄМИЙ)
- ВИСТАВКОВИЙ МАЙДАНЧИК (ПРОЕКТУЄМИЙ)
- ВІДКРИТА АВТОСТОЯНКА ДЛЯ ТИМЧАСОВОГО ЗБЕРІГАННЯ ЛЕГКОВИХ АВТОМОБІЛІВ (ПРОЕКТУЄМА)
- ВІДКРИТА АВТОСТОЯНКА ДЛЯ ТИМЧАСОВОГО ЗБЕРІГАННЯ ВАНТАЖНИХ АВТОМОБІЛІВ (ПРОЕКТУЄМА)
- ВІДКРИТА АВТОСТОЯНКА ДЛЯ ТИМЧАСОВОГО ЗБЕРІГАННЯ ВАНТАЖНИХ АВТОМОБІЛІВ (ПРОЕКТУЄМА)
- ЗОНА ВІДПОЧИНКУ (ПРОЕКТУЄМА)

УМОВНІ ПОЗНАЧЕННЯ:

існуючі	проєктуюмі	МЕЖІ:
		РОЗРОБЛЕННЯ ДПТ
		КАДАСТРОВІ ЗЕМЕЛЬНИХ ДІЛЯНОК
		ТЕРИТОРІЇ СКЛАДСЬКОЇ ЗАБУДОВИ
		ТЕРИТОРІЇ:
		СКЛАДСЬКОЇ ЗАБУДОВИ
		ТРАНСПОРТНОЇ ІНФРАСТРУКТУРИ
		ГРОМАДСЬКОЇ ЗАБУДОВИ
		КОМУНАЛЬНОЇ ВЛАСНОСТІ (ЗЕМЕЛЬ ЗАПАСУ)
		КОЛЕКТИВНОГО ГАРАЖНОГО БУДІВНИЦТВА
		ВУЛИЧНО-ДОРОЖНЬОЇ МЕРЕЖІ (В ЧЕРВОНИХ ЛІНІЯХ)
		ОЗЕЛЕНЕННЯ

ВУЛИЧНО-ДОРОЖНЯ МЕРЕЖА:

		ВУЛИЦЯ В ЧЕРВОНИХ ЛІНІЯХ
		ПРОЇЗДЖА ЧАСТИНА ВУЛИЦЬ З ТВЕРДИМ ПОКРИТТЯМ
		ПРОЇЗДИ З ТВЕРДИМ ПОКРИТТЯ
		ТРОТУАРИ, ПРОХОДИ, МАЙДАНЧИКИ
		АВТОБУСНА ЗУПИНКА
		АВТОСТОЯНКА
		МАРШРУТ ЗОВНІШНЬОГО АВТОБУСНОГО ТРАНСПОРТУ
		МАРШРУТ ВНУТРІШНЬОГО АВТОБУСНОГО ТРАНСПОРТУ
		ОСНОВНІ НАПРЯМКИ РУХУ ТРАНСПОРТУ
		ОСНОВНІ ШЛЯХИ РУХУ ПІШОХОДІВ
		ПІШОХОДНИЙ ПЕРЕХІД

ПЛАНУВАЛЬНІ ОБМЕЖЕННЯ:

		ЧЕРВОНІ ЛІНІЇ
--	--	---------------


БУДІВЛІ ТА СПОРУДИ:

		СКЛАДСЬКОГО ПРИЗНАЧЕННЯ
		ЖИТЛОВОГО ТА ГАРАЖНОГО БУДІВНИЦТВА
		ГРОМАДСЬКІ
		БУДІВЛІ ТА СПОРУДИ ДОПОМІЖНОЇ ІНФРАСТРУКТУРИ


						151-04/20-00-ГП		
						ДЕТАЛЬНИЙ ПЛАН ТЕРИТОРІЇ, ОБМЕЖЕНОЇ ВУЛИЦЕЮ ТАРАСА ШЕВЧЕНКА, ШЛЯХОПРОВОДОМ, МЕЖЕЮ ЗЕМЕЛЬНОЇ ДІЛЯНКИ ОДЕСЬКОЇ ЗАЛІЗНИЦІ ТА МЕЖЕЮ ЗЕМЕЛЬНОЇ ДІЛЯНКИ ГАРАЖНО-БУДІВЕЛЬНОГО АВТОКООПЕРАТИВУ "ЛОКОМОТИВ" В М. СМІЛА ЧЕРКАСЬКОЇ ОБЛАСТІ		
Змін.	Кільк.	Аркуш	№ док.	Підпис	Дата			
						Детальний план території		
						Стадія	Аркуш	Аркушів
						ДПТ	6	
ГАП		Чеберяк			01.21			
Розроб.		Чеберяк			01.21			
						Схема організації руху транспорту і пішоходів М 1:1000		
						ФОП Чеберяк Ю.В. кваліфікаційний сертифікат Серія АА № 002714		



СХЕМА ІНЖЕНЕРНОЇ ПІДГОТОВКИ ТЕРИТОРІЇ ТА ВЕРТИКАЛЬНОГО ПЛАНУВАННЯ М 1:1000

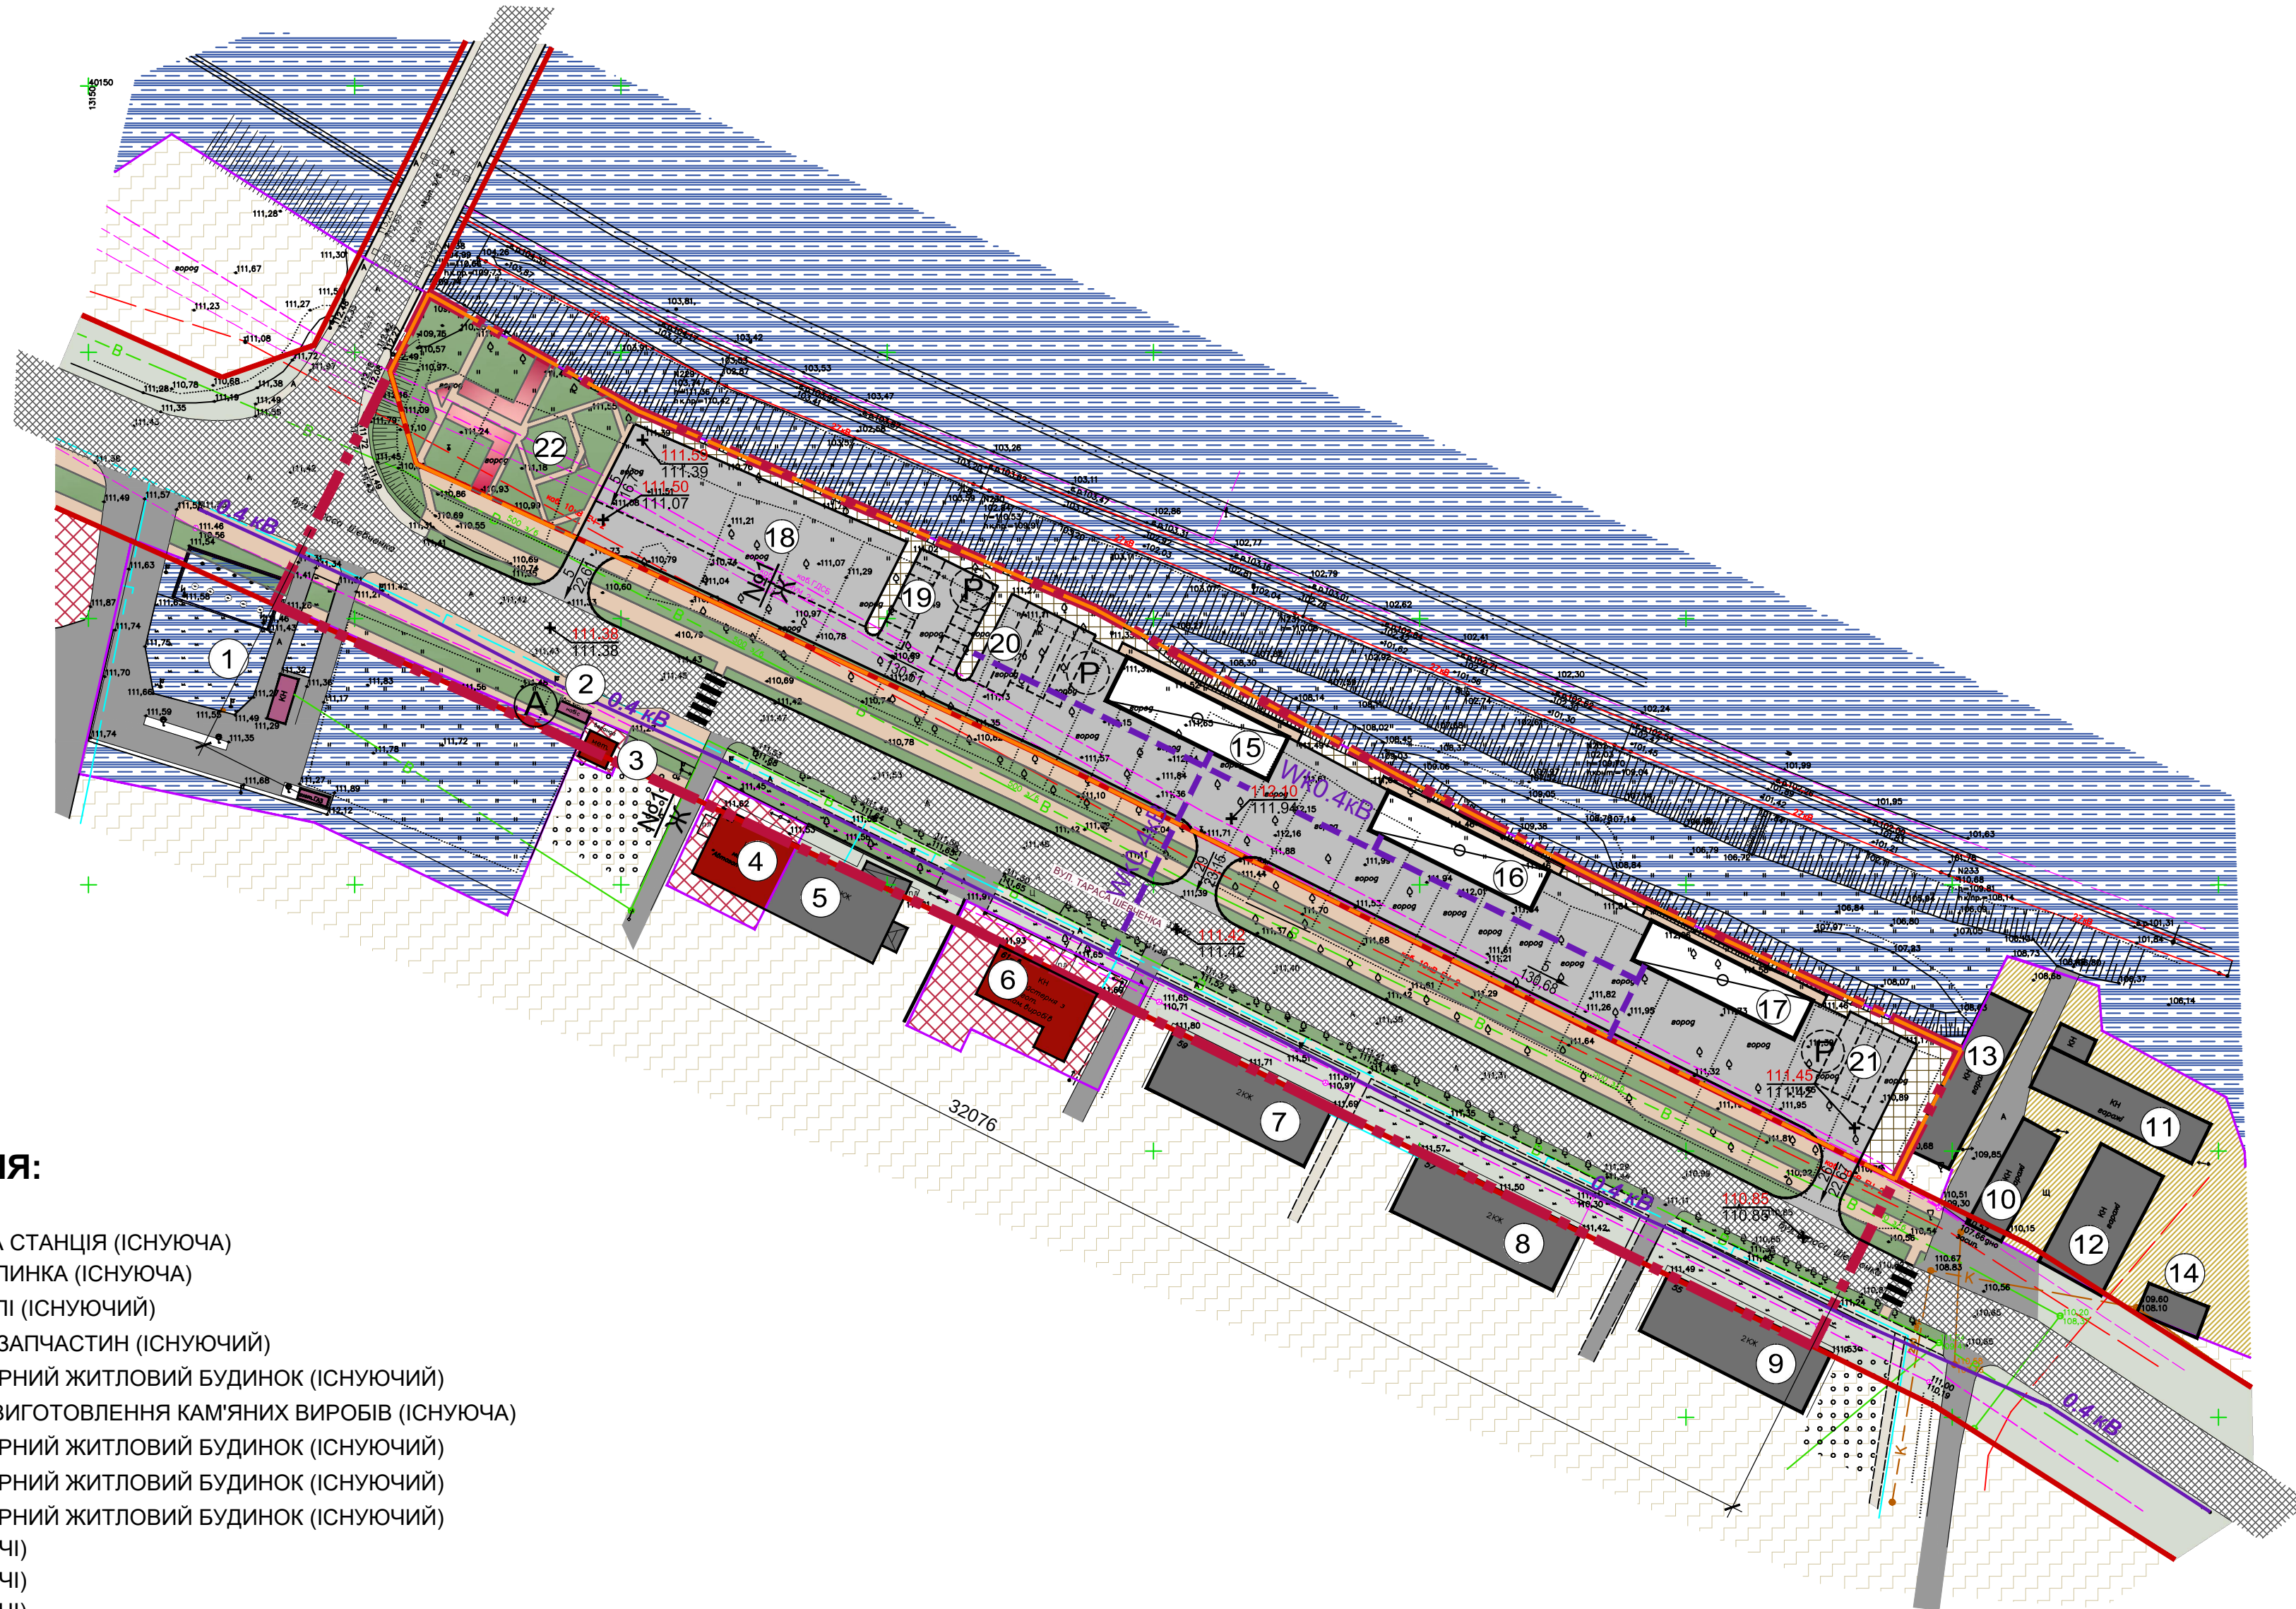

						151-04/20-00-ГП
						ДЕТАЛЬНИЙ ПЛАН ТЕРИТОРІЇ, ОБМЕЖЕНОГО ВУЛИЩЕМ ТАРАСА ШЕВЧЕНКА, ШЛЯХОПРОВОДОМ, МЕЖОЮ ЗЕМЕЛЬНОЇ ДІЛЯНКИ ОДЕСЬКОЇ ЗАПІКІДИ І МЕЖОЮ ЗЕМЕЛЬНОЇ ДІЛЯНКИ ТАРАХОН-БУДІВЕЛЬНОГО АВТОКООПЕРАТИВУ "ЛОКОМОТИВИ" в м. СИМЛА ЧЕРКАСЬКОЇ ОБЛАСТІ
Змін.	Кільк.	Аркуш	№ док.	Підпис	Дата	
						Детальний план території
						Стадія Аркуш Аркушів
						ДПТ 7
ГАП		Чеберяк			01.21	
Розроб.		Чеберяк			01.21	
						Схема інженерної підготовки території зі вертикального планування М 1:1000
						ФОР Чеберяк Ю.Б. кваліфікаційний сертифікат Серія AA № 002714

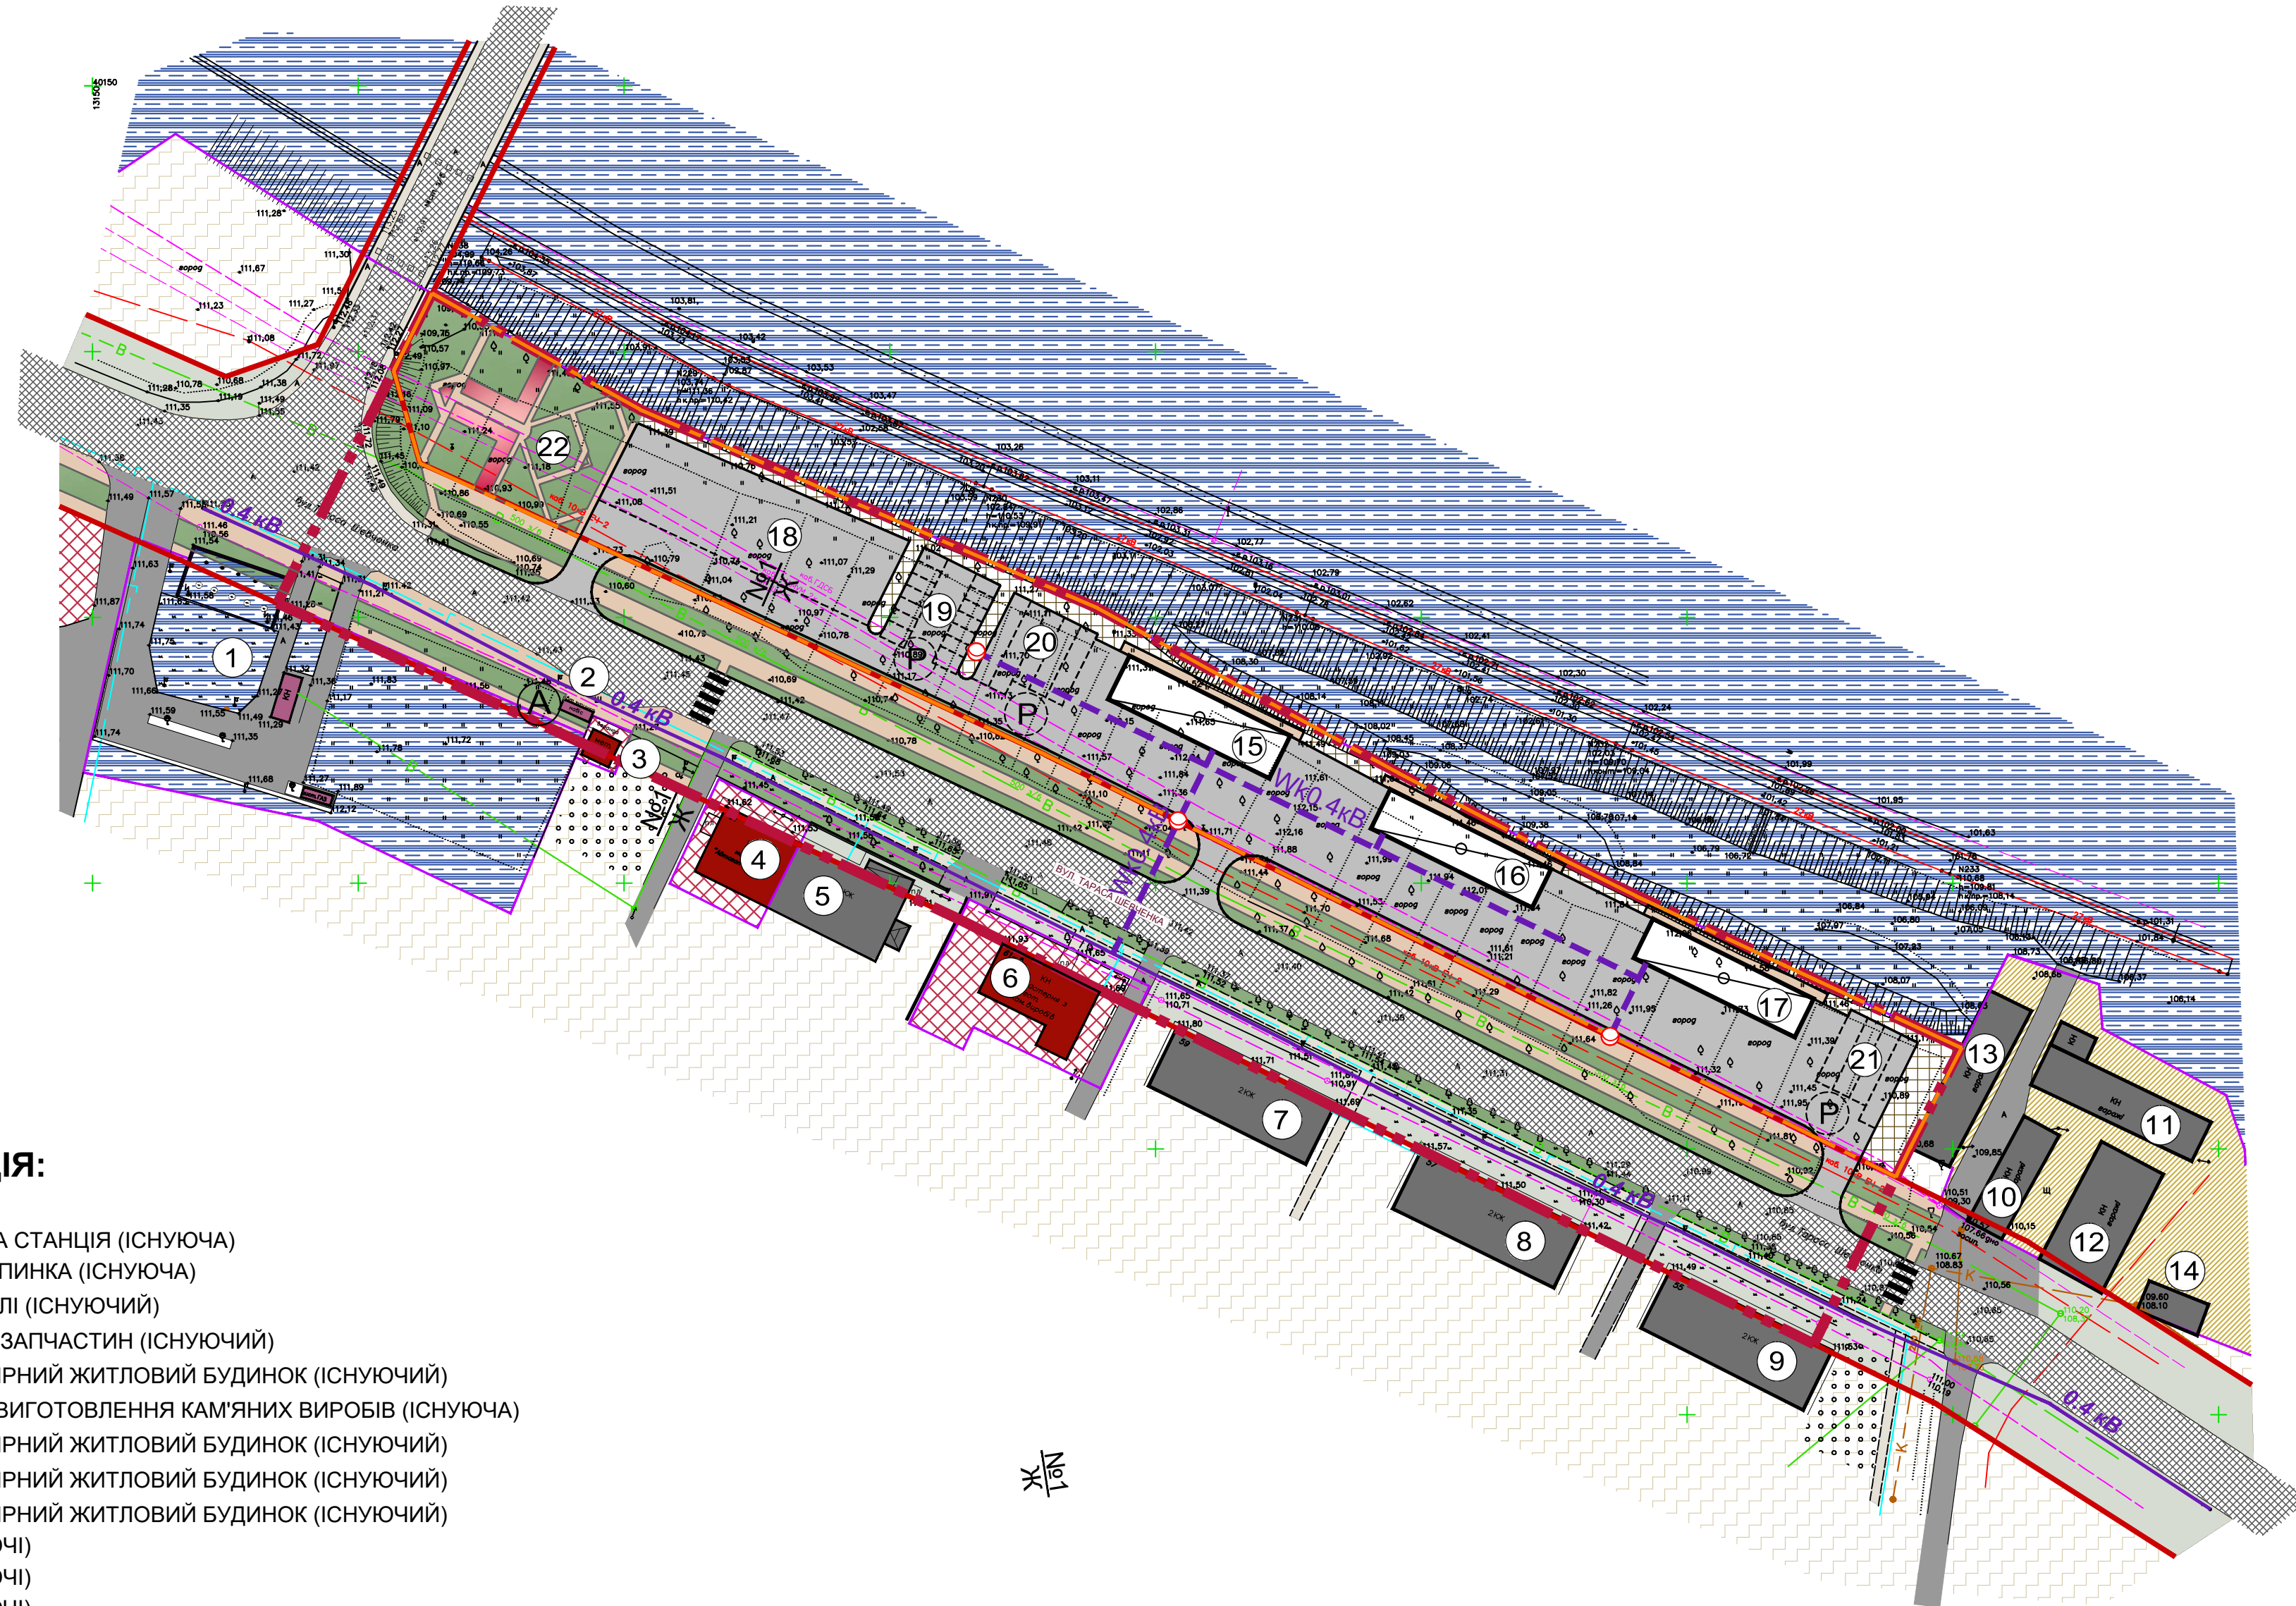

1. АВТОЗАПРАВНА СТАНЦІЯ (ІСНУЮЧА)
2. АВТОБУСНА ЗУПИНКА (ІСНУЮЧА)
3. ЗАКЛАД ТОРГІВЛІ (ІСНУЮЧИЙ)
4. МАГАЗИН АВТОЗАПЧАСТИН (ІСНУЮЧИЙ)
5. БАГАТОКВАРТИРНИЙ ЖИТЛОВИЙ БУДИНОК (ІСНУЮЧИЙ)
6. МАЙСТЕРНЯ З ВИГОТОВЛЕННЯ КАМ'ЯНИХ ВИРОБІВ (ІСНУЮЧА)
7. БАГАТОКВАРТИРНИЙ ЖИТЛОВИЙ БУДИНОК (ІСНУЮЧИЙ)
8. БАГАТОКВАРТИРНИЙ ЖИТЛОВИЙ БУДИНОК (ІСНУЮЧИЙ)
9. БАГАТОКВАРТИРНИЙ ЖИТЛОВИЙ БУДИНОК (ІСНУЮЧИЙ)
10. ГАРАЖІ (ІСНУЮЧІ)
11. ГАРАЖІ (ІСНУЮЧІ)
12. ГАРАЖІ (ІСНУЮЧІ)
13. ГАРАЖІ (ІСНУЮЧІ)
14. ГАРАЖ (ІСНУЮЧИЙ)
15. СКЛАД БУДІВЕЛЬНИХ МАТЕРІАЛІВ (ПРОЕКТУЄМИЙ)
16. СКЛАД БУДІВЕЛЬНИХ МАТЕРІАЛІВ (ПРОЕКТУЄМИЙ)
17. СКЛАД БУДІВЕЛЬНИХ МАТЕРІАЛІВ (ПРОЕКТУЄМИЙ)
18. ВИСТАВКОВИЙ МАЙДАНЧИК (ПРОЕКТУЄМИЙ)
19. ВІДКРИТА АВТОСТОЯНКА ДЛЯ ТИМЧАСОВОГО ЗБЕРІГАННЯ ЛЕГКОВИХ АВТОМОБІЛІВ (ПРОЕКТУЄМА)
20. ВІДКРИТА АВТОСТОЯНКА ДЛЯ ТИМЧАСОВОГО ЗБЕРІГАННЯ ВАНТАЖНИХ АВТОМОБІЛІВ (ПРОЕКТУЄМА)
21. ВІДКРИТА АВТОСТОЯНКА ДЛЯ ТИМЧАСОВОГО ЗБЕРІГАННЯ ВАНТАЖНИХ АВТОМОБІЛІВ (ПРОЕКТУЄМА)
22. ЗОНА ВІДПОЧИНКУ (ПРОЕКТУЄМА)



		СКЛАДСЬКОГО ПРИЗНАЧЕННЯ
		ЖИТЛОВОГО ТА ГАРАЖНОГО БУДІВНИЦТВА
		ГРОМАДСЬКІ
		БУДІВЛІ ТА СПОРУДИ ДОПОМІЖНОЇ ІНФРАСТРУКТУРИ

						151-04/20-00-ГП
						ДЕТАЛЬНИЙ ПЛАН ТЕРИТОРІЇ ОБМЕЖЕНОЇ ВУЛИЦЕЮ ТАРАСА ШЕВЧЕНКА, ШЛЯХОМ ПРОВЕДЕННЯ МЕЖЕВОЇ ЗЕМЕЛЬНОЇ ДІЛЯНКИ ОДНОГО ЗАПИНАЧІ ТА МЕЖЕВОЇ ЗЕМЕЛЬНОЇ ДІЛЯНКИ ГАРАЖНО-БУДУВЕЛЬНОГО АВТОКООПЕРАТИВУ "ЛОКОМОТИВ" В.М. СМІЛА - ЧЕРКАСЬКІЙ ОБЛАСТІ
Змін.	Кільк.	Аркуш	№ док.	Підпис	Дата	
						Стадія Аркуш Аркушів ДПТ 8 8
ГАП		Чербяєк			01.21	Детальний план території Схема інженерних мереж, споруд і використання підземного простору М 1:1000 ФОР Чербяєк Ю.В. кваліфікаційний сертифікат Серія АА № 002714
Розроб.		Чербяєк			01.21	




СМІЛА

ДЕТАЛЬНИЙ ПЛАН ТЕРИТОРІЇ, ОБМЕЖЕНОЇ ВУЛИЦЕЮ ТАРАСА ШЕВЧЕНКА, ШЛЯХОПРОВОДОМ, МЕЖЕЮ ЗЕМЕЛЬНОЇ ДІЛЯНКИ ОДЕСЬКОЇ ЗАЛІЗНИЦІ ТА МЕЖЕЮ ЗЕМЕЛЬНОЇ ДІЛЯНКИ ГАРАЖНО-БУДІВЕЛЬНОГО АВТОКООПЕРАТИВУ "ЛОКОМОТИВ" В М. СМІЛА ЧЕРКАСЬКОЇ ОБЛАСТІ

КРЕСЛЕННЯ ПОПЕРЕЧНИХ ПРОФІЛІВ ВУЛИЦЬ М 1:100

Профіль 1-1

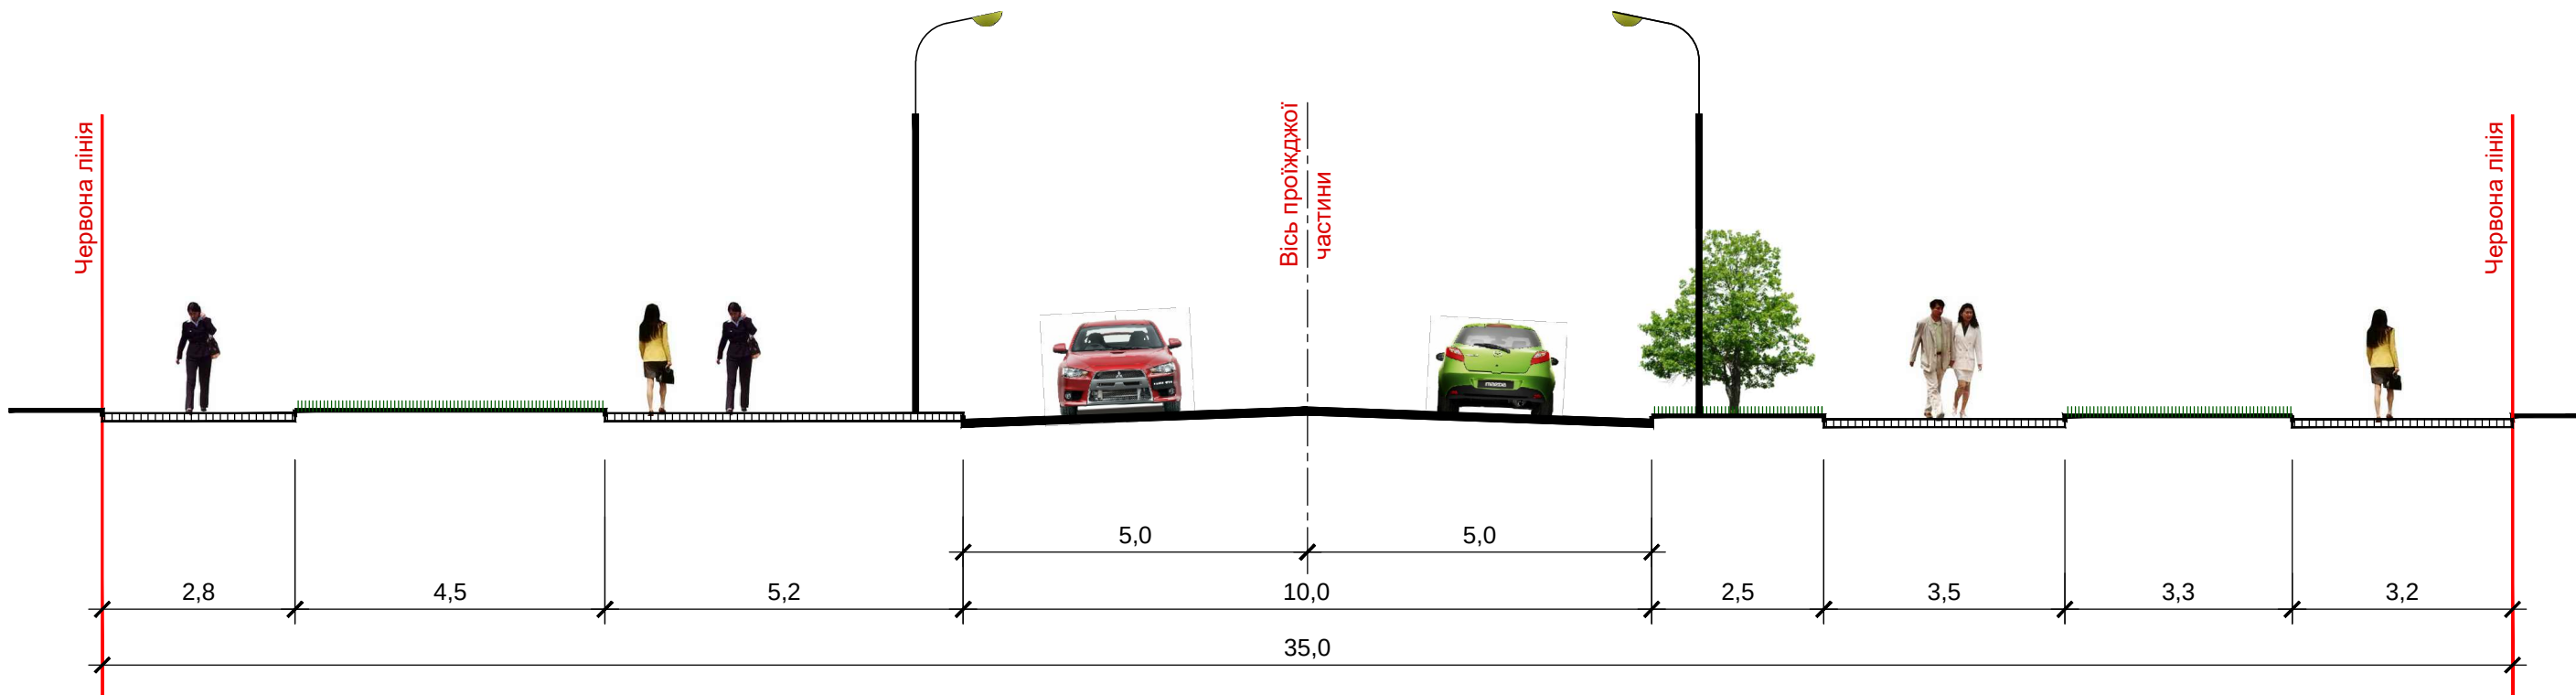

Узгоджено:				
Інв. № ориг.				
Підпис і дата				
Зам. інв. №				

						151-04/20-00-ГП			
						ДЕТАЛЬНИЙ ПЛАН ТЕРИТОРІЇ, ОБМЕЖЕНОЇ ВУЛИЦЕЮ ТАРАСА ШЕВЧЕНКА, ШЛЯХОПРОВОДОМ, МЕЖЕЮ ЗЕМЕЛЬНОЇ ДІЛЯНКИ ОДЕСЬКОЇ ЗАЛІЗНИЦІ ТА МЕЖЕЮ ЗЕМЕЛЬНОЇ ДІЛЯНКИ ГАРАЖНО-БУДІВЕЛЬНОГО АВТОКООПЕРАТИВУ "ЛОКОМОТИВ" В М. СМІЛІА ЧЕРКАСЬКОЇ ОБЛАСТІ			
Змін.	Кільк.	Аркуш	№ док.	Підпис	Дата				
						Детальний план території			Стадія
									Аркуш
									Аркушів
						ДПТ			9
ГАП		Чеберяк			01.21	Креслення поперечних профілів вулиць М 1:100. Профіль 1-1			ФОП Чеберяк Ю.В. кваліфікаційний сертифікат Серія АА № 002714
Розроб.		Чеберяк		01.21					