





ДЕТАЛЬНИЙ ПЛАН ТЕРИТОРІЇ НА РОЗІ ВУЛИЦЬ НЕЗАЛЕЖНОСТІ - НЕБЕСНОЇ СОТНІ У М.СМІЛА, ЧЕРКАСЬКОГО РАЙОНУ, ЧЕРКАСЬКОЇ ОБЛАСТІ

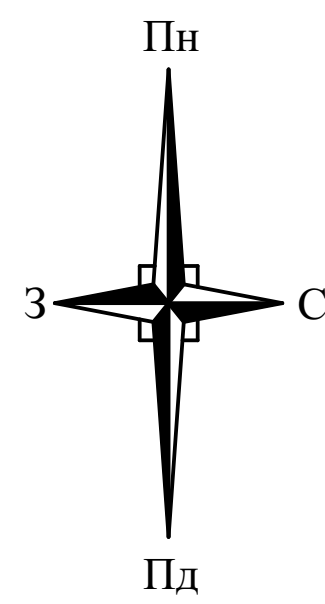

Проектний план та схема проектних обмежень у використанні земель, поєднаний із схемою транспортної мобільності та інфраструктури, планом червоних ліній, М1:500.
кресленням поперечних профілів вулиць.

УМОВНІ ПОЗНАЧЕННЯ

- МЕЖІ РОЗРОБЛЕННЯ ДПТ
- ІСНЮЮЧІ БУДІВЛІ ТА СПОРУДИ
- ПРОЕКТНІ БУДІВЛІ
- ОЗЕЛЕНЕННЯ
- АСФАЛЬТОБЕТОННЕ ПОКРИТТЯ
- ГУМОВІ МАТИ
- ТРОТУАРНА ПЛИТКА ФЕМ
- ОХОРОННА ЗОНА ГАЗОПРОВОДУ ВИСОКОГО ТИСКУ 8 МЕТРІВ В ОБИДВА БОКИ
- ОХОРОННА ЗОНА ГАЗОПРОВОДУ НИЗЬКОГО ТИСКУ 4 МЕТРИ В ОБИДВА БОКИ
- ОХОРОННА ЗОНА ПОВІТРЯНОЇ ЛЕП 0,4 кв 2 м. В ОБИДВА БОКИ
- ОХОРОННА ЗОНА КАБЕЛЬНИХ ЛІНІЙ ЕЛЕКТРОПЕРЕДАВАННЯ 2 м. В ОБИДВА БОКИ
- ВІДСТАНЬ ВІД ВОДОПРОВОДУ ДО ФУНДАМЕНТІВ БУДІВЕЛЬ ТА СПОРУД 5 МЕТРІВ В ОБИДВА БОКИ
- ОХОРОННА ЗОНА КАБЕЛЮ ЗВ'ЯЗКУ 0,6 МЕТРА В ОБИДВА БОКИ
- ВІДСТАНЬ ВІД ПОБУТОВОЇ ТА ЗЛИВОВОЇ КАНАЛІЗАЦІЇ 3 МЕТРИ ДО ФУНДАМЕНТІВ БУДІВЕЛЬ ТА СПОРУД
- ОХОРОННА ЗОНА ТЕПЛОЇ МЕРЕЖІ 3 МЕТРИ В ОБИДВА БОКИ
- ІСНЮЮЧІ ЧЕРВОНІ ЛІНІЇ ПО ВУЛ. НЕЗАЛЕЖНОСТІ ТА ВУЛ. ГЕРОЇВ НЕБЕСНОЇ СОТНІ ЗГІДНО ГЕНПЛАРНОГО ПЛАНУ МІСТА СМІЛА
- ПРОЕКТНІ ЧЕРВОНІ ЛІНІЇ ПО ВУЛ. НЕЗАЛЕЖНОСТІ
- ОХОРОННА ЗОНА ПАМ'ЯТОК
- КАДАСТРОВІ МЕЖІ ДІЛЯНОК
- МЕЖІ ПРОЕКТНОЇ ДІЛЯНКИ
- РУХ ТРАНСПОРТУ
- РУХ ПІШОХОДІВ
- ПЕРСПЕКТИВНА ДОБУДОВА ДО ЖИТЛОВОГО БУДИНКУ

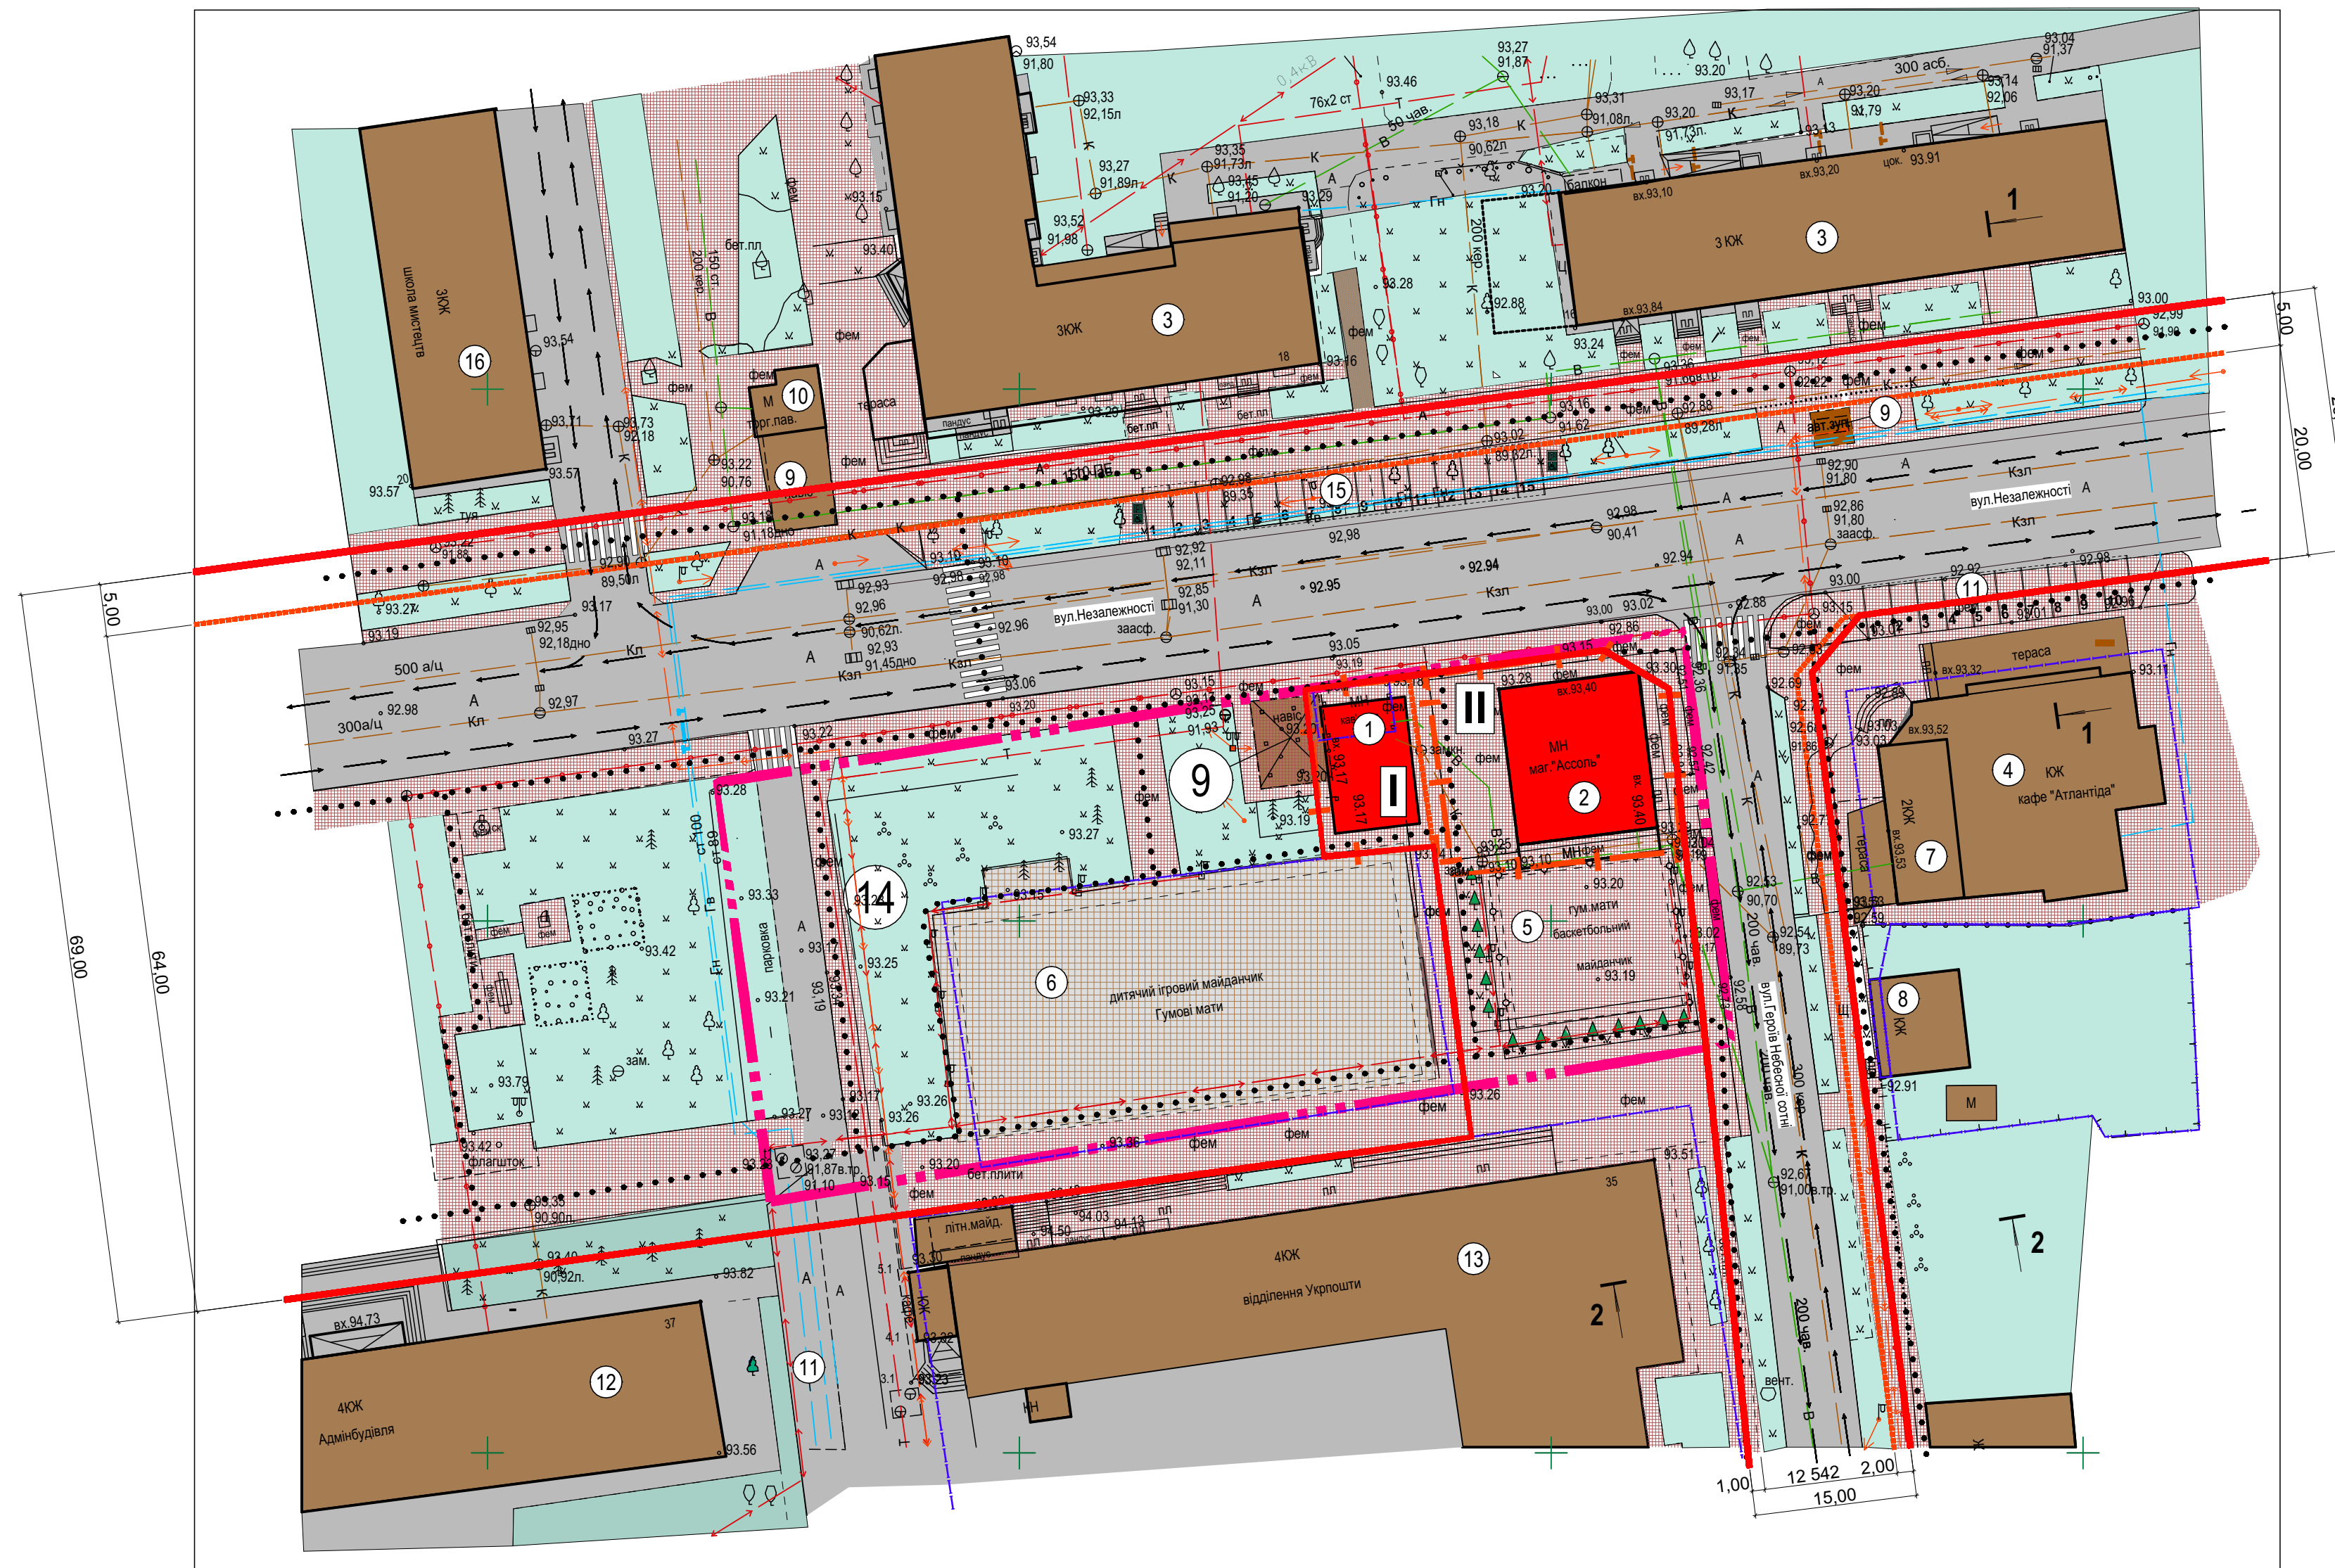


ТЕХНІКО-ЕКОНОМІЧНІ ПОКАЗНИКИ ДІЛЯНКИ № І

№ п/п	Найменування	Од. вим.	Кількість	Примітки
1	Площа ділянки	м. кв.	183,00	
2	Площа забудови	м. кв.	96,00	
3	Площа вимощення	м. кв.	87,00	
5	Відсоток забудови	%	52,46	
6	Відсоток вимощення	%	47,54	
7	Відсоток озеленення	%	0,00	


ТЕХНІКО-ЕКОНОМІЧНІ ПОКАЗНИКИ ДІЛЯНКИ № ІІ

№ п/п	Найменування	Од. вим.	Кількість	Примітки
1	Площа ділянки	м. кв.	470,00	
2	Площа забудови	м. кв.	284,00	
3	Площа вимощення	м. кв.	196,00	
5	Відсоток забудови	%	60,43	
6	Відсоток вимощення	%	41,70	
7	Відсоток озеленення	%	2,13	

ПРОФІЛЬ ВУЛИЦІ НЕЗАЛЕЖНОСТІ 1-1.

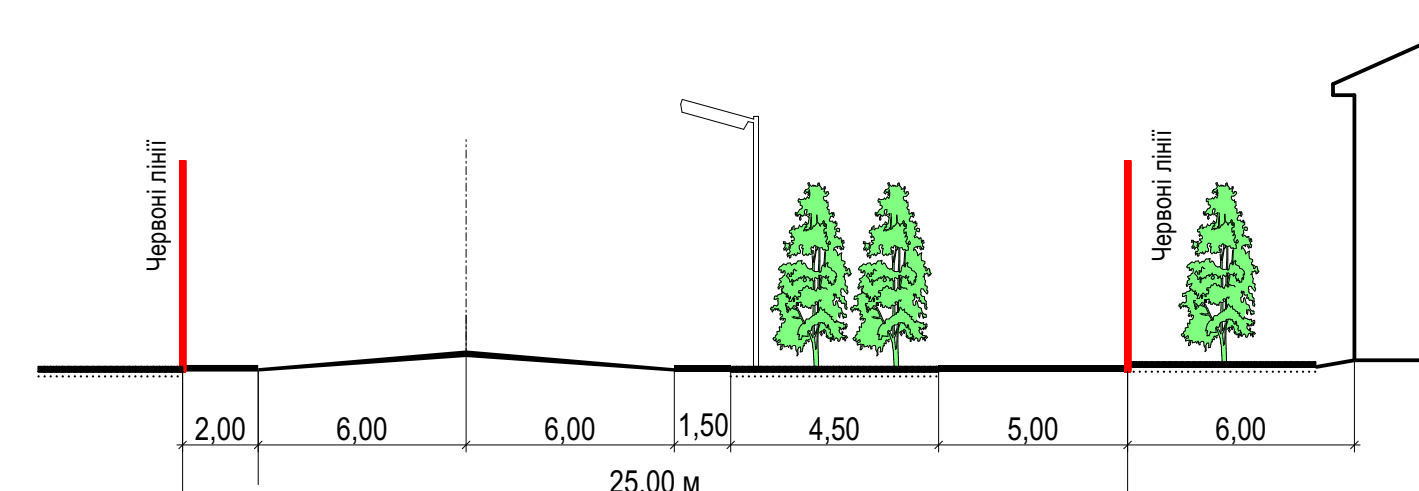

ПОПЕРЕЧНИЙ ПРОФІЛЬ ВУЛИЦІ ГЕРОЇВ НЕБЕСНОЇ СОТНІ 2 - 2

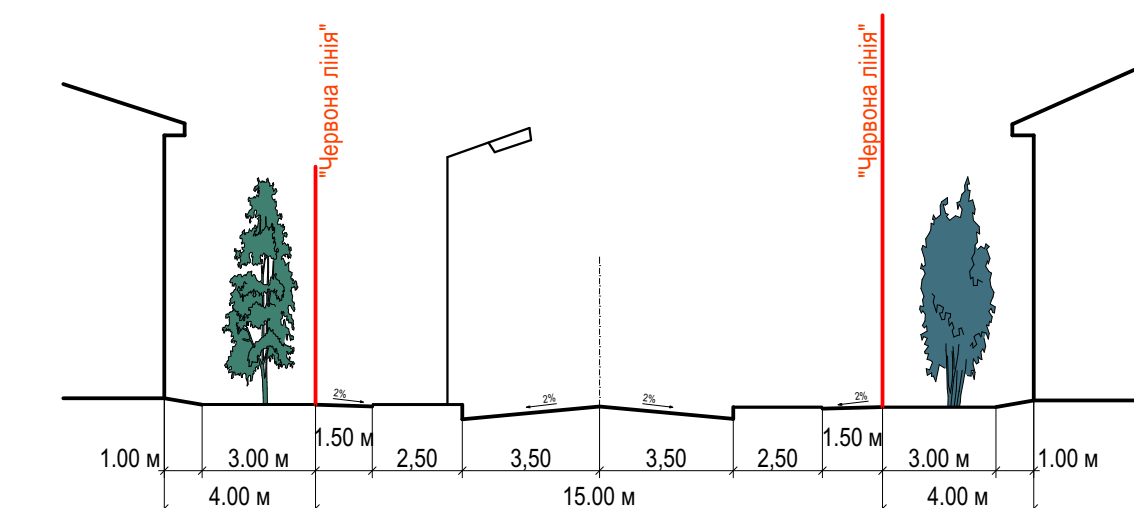

ТОПОГРАФІЧНА ЗЙОМКА ВИКОНАНА
М 1:500
СИСТЕМА КООРДИНАТ- ДЕРЖАВНА СК-63
СИСТЕМА ВИСОТ - БАЛТІЙСЬКА
ТОВ " ТЕОДОЛІТ"
КВАЛІФІКАЦІЙНИЙ СЕРТИФІКАТ № 010111

ЕКСПЛІКАЦІЯ ДО ПРОЕКТНОГО ПЛАНУ

№ п/п	Найменування	Поверховість	Примітки
1.	МАГАЗИН- КАВ'ЯРНЯ	1	Проект
2.	МАГАЗИН "АСОЛЬ"	1	Проект
3.	3-Х ПОВЕРХОВИЙ БАГАТОКВАРТИРНИЙ ЖИТЛОВИЙ БУДИНОК	3	Існуючий
4.	КАФЕ " АТЛАНТИДА"	1	Існуюче
5.	БАСКЕТБОЛЬНИЙ МАЙДАНЧИК. ДИТЯЧИЙ ІГРОВИЙ МАЙДАНЧИК	-	Існуючий
6.	ДИТЯЧИЙ ІГРОВИЙ МАЙДАНЧИК	-	Існуючий
7.	МАГАЗИН	2	Існуючий
8.	ЖИТЛОВИЙ БУДИНОК САДИБНОГО ТИПУ	2	Існуючий
9.	ЗУПИНКА ГРОМАДСЬКОГО ТРАНСПОРТУ З ТОРГОВИМ ПАВІЛЬОНОМ	1	Існуюча
10.	ТОРГОВИЙ ПАВІЛЬОН	1	Існуючий
11.	ПАРКОВКА	-	Існуюча
12.	СМІЛЯНСЬКА МІСЬКА РАДА	4	Існуюча
13.	ВІДДІЛЕННЯ УКРПОШТИ	4	Існуюче
14.	ПРОЕКТНА ДІЛЯНКА ПІД ЗЕЛЕНУ ЗОНУ	-	Проект
15.	ПАРКОВКА	-	Проект
16.	ШКОЛА МИСТЕЦТВ	3	Існуюча

26-24 - ДПТ					
Детальний план території на розі вулиць Незалежності- Героїв Небесної Сотні у м. Сміла, Черкаського району, Черкаської області					
змін.	кільк.	аркуш	№ док.	підпис	дата
ГЛАП Дем'яненко					
Розробив Босовода					
Перевіряв Дем'яненко					
Н. контроль Коляда					
Проектний план та схема проектних обмежень у використанні земель, поєднаний із схемою трнспортної мобільності та інфраструктури					КІВАЛП "Облашхоро" Черкаської обласної ради
					Формат А1