
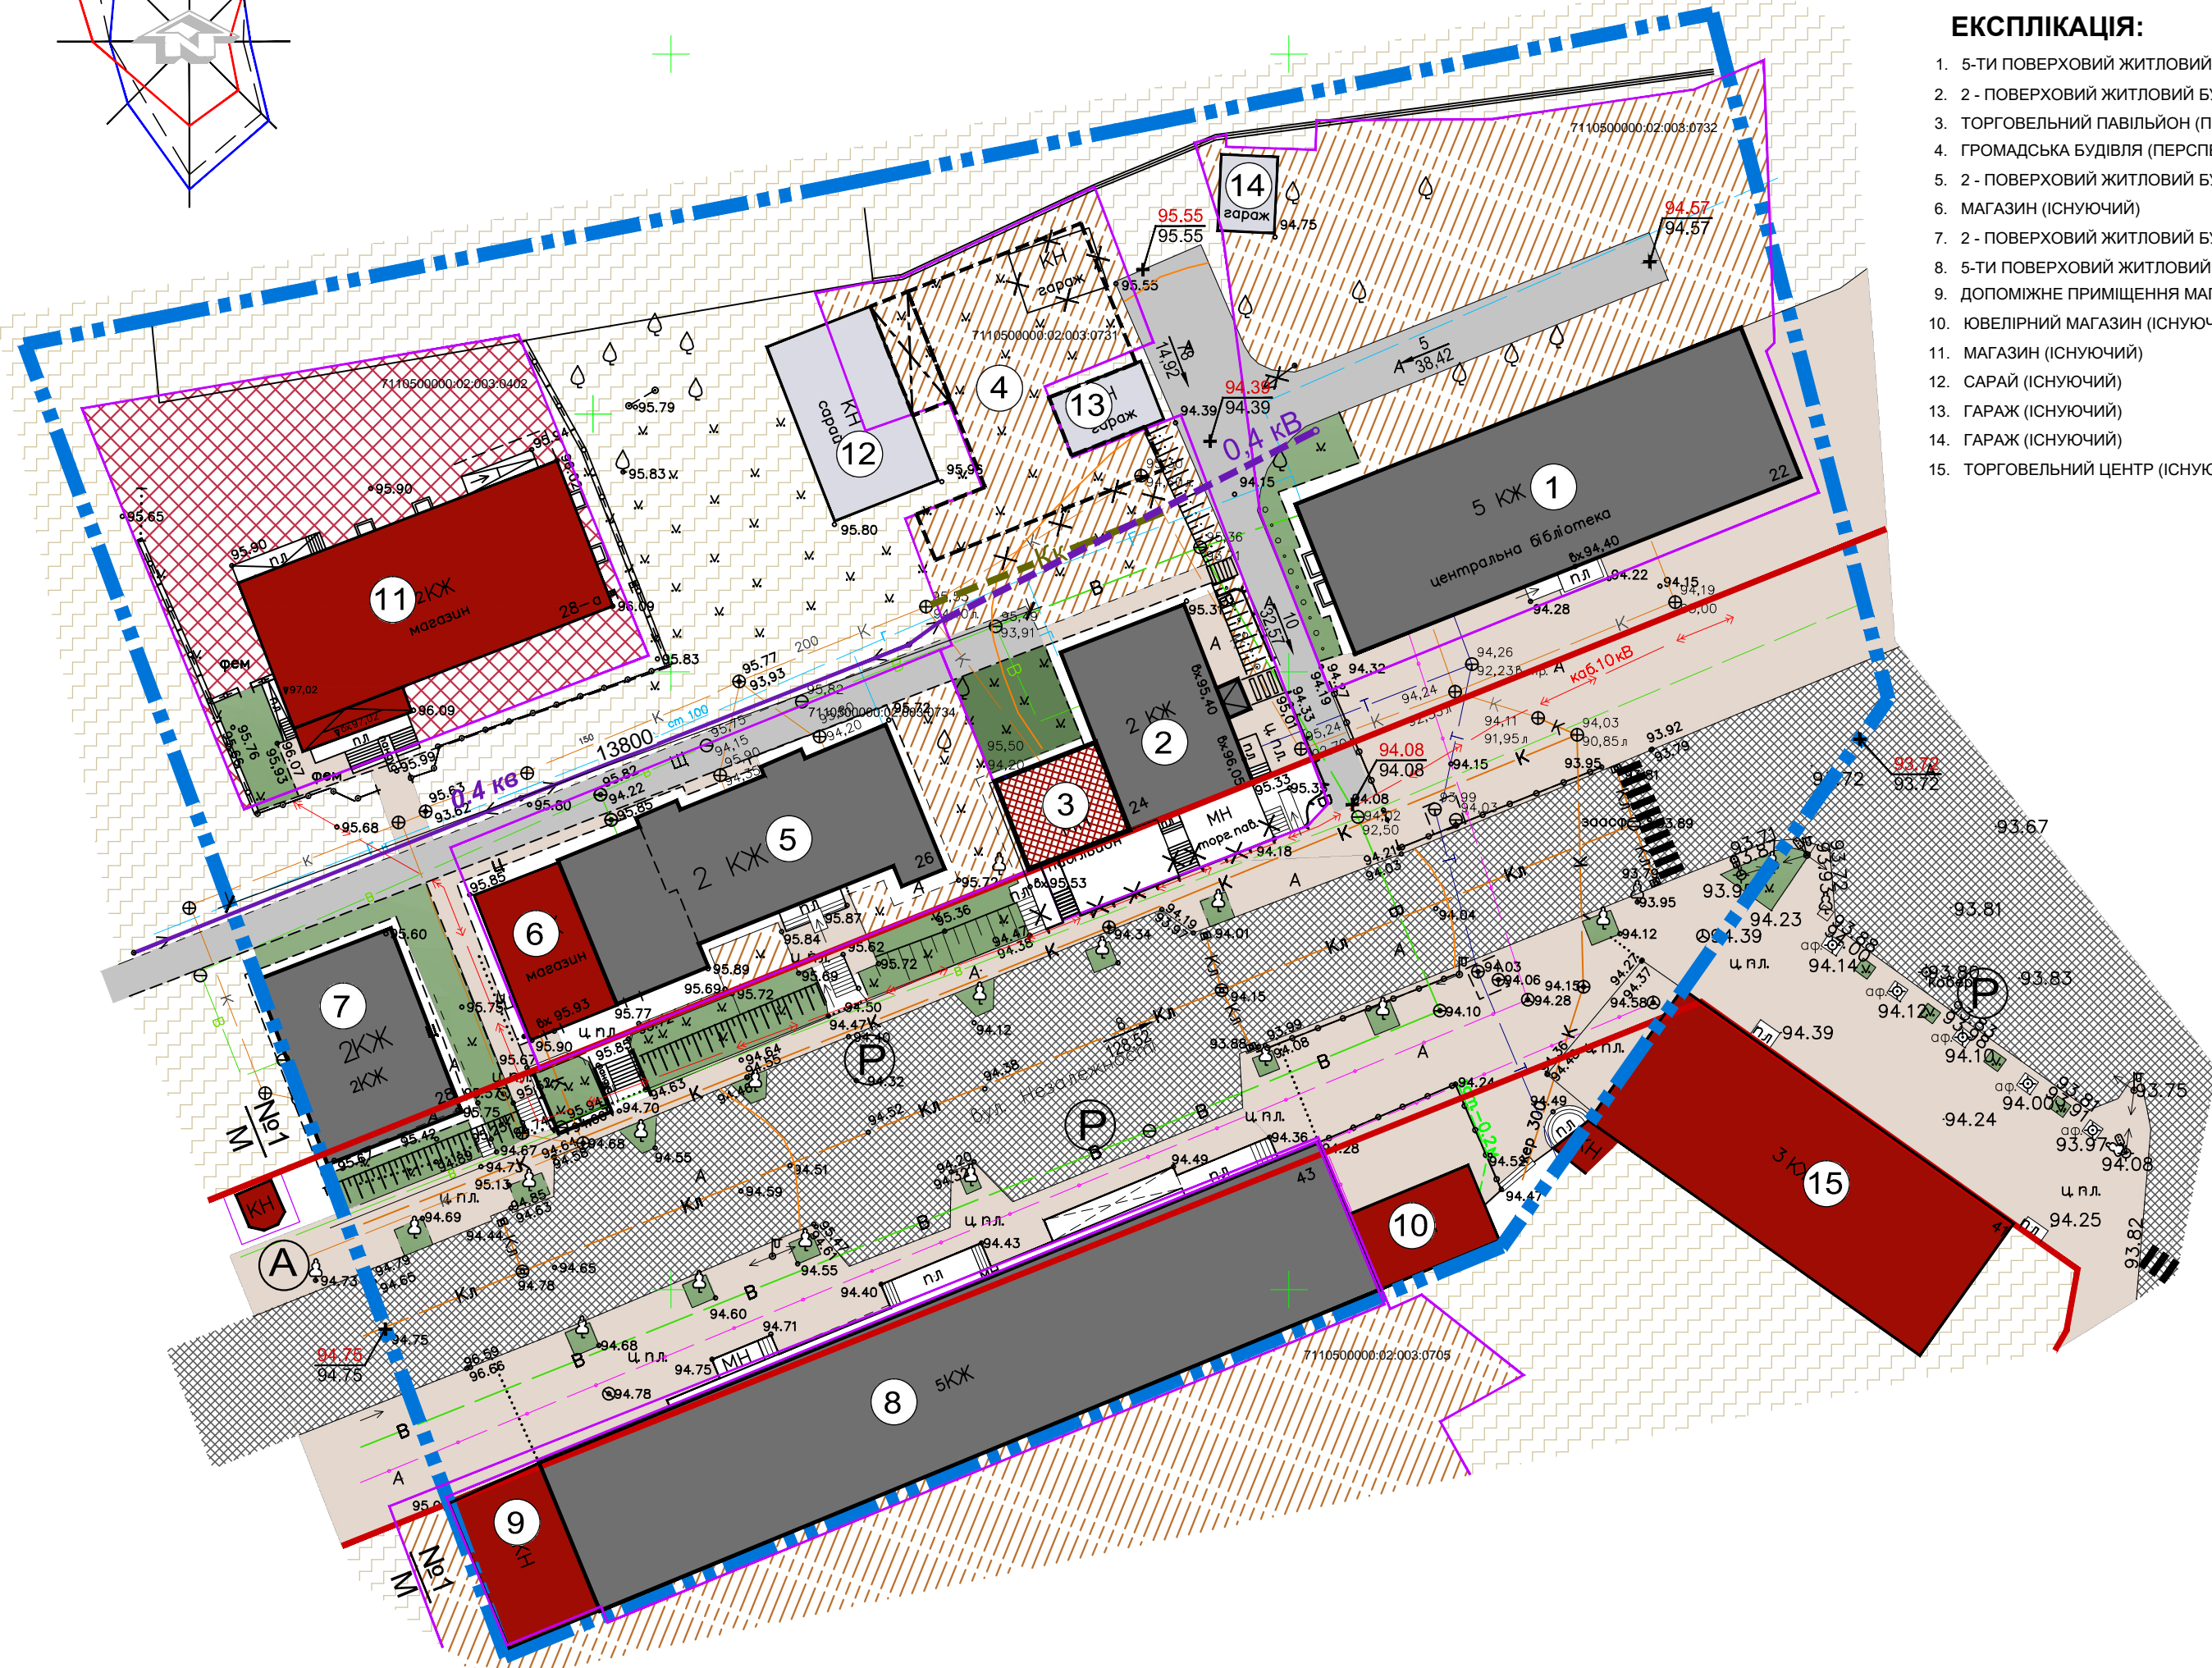


СМІЛА

ДЕТАЛЬНИЙ ПЛАН ТЕРИТОРІЇ МІЖ БАГАТОКВАРТИРНИМИ ЖИТЛОВИМИ БУДИНКАМИ № 22 ТА № 26 ПО ВУЛ. НЕЗАЛЕЖНОСТІ У М. СМІЛА, ЧЕРКАСЬКОГО РАЙОНУ, ЧЕРКАСЬКОЇ ОБЛАСТІ

СХЕМА ІНЖЕНЕРНОЇ ПІДГОТОВКИ, БЛАГОУСТРОЮ ТЕРИТОРІЇ ТА ВЕРТИКАЛЬНОГО ПЛАНУВАННЯ М 1:500

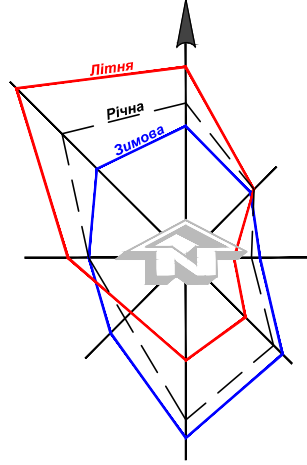


ЕКСПЛІКАЦІЯ:

- 5-ТИ ПОВЕРХОВИЙ ЖИТЛОВИЙ БУДИНОК № 22 (ІСНУЮЧИЙ)
- 2 - ПОВЕРХОВИЙ ЖИТЛОВИЙ БУДИНОК № 24 (ІСНУЮЧИЙ)
- ТОРГОВЕЛЬНИЙ ПАВІЛЬЙОН (ПРОЕКТ.)
- ГРОМАДСЬКА БУДІВЛЯ (ПЕРСПЕКТИВА)
- 2 - ПОВЕРХОВИЙ ЖИТЛОВИЙ БУДИНОК № 26 (ІСНУЮЧИЙ)
- МАГАЗИН (ІСНУЮЧИЙ)
- 2 - ПОВЕРХОВИЙ ЖИТЛОВИЙ БУДИНОК № 28 (ІСНУЮЧИЙ)
- 5-ТИ ПОВЕРХОВИЙ ЖИТЛОВИЙ БУДИНОК № 43 (ІСНУЮЧИЙ)
- ДОПОМІЖНЕ ПРИМІЩЕННЯ МАГАЗИНУ "ДЕЛІКАТ" (ІСНУЮЧЕ)
- ЮВЕЛІРНИЙ МАГАЗИН (ІСНУЮЧИЙ)
- МАГАЗИН (ІСНУЮЧИЙ)
- САРАЙ (ІСНУЮЧИЙ)
- ГАРАЖ (ІСНУЮЧИЙ)
- ГАРАЖ (ІСНУЮЧИЙ)
- ТОРГОВЕЛЬНИЙ ЦЕНТР (ІСНУЮЧИЙ)

УМОВНІ ПОЗНАЧЕННЯ:

існуючі	проектуємі	МЕЖІ:
		РОЗРОБЛЕННЯ ДПТ
		ЗЕМЛЕКОРИСТУВАННЯ
		ТЕРИТОРІЇ:
		ЖИТЛОВОЇ БАГАТОКВАРТИРНОЇ ЗАБУДОВИ 10101.0
		ГРОМАДСЬКОЇ ЗАБУДОВИ (ЗАКЛАДІВ ТОРГІВЛІ, ГРОМАДСЬКОГО ХАРЧУВАННЯ ТА ПОБУТОВОГО ОБСЛУГОВУВАННЯ 10205.0)
		ЗЕМЕЛЬ ЗАПАСУ КОМУНАЛЬНОЇ ВЛАСНОСТІ
		ОЗЕЛЕНЕННЯ
		ВУЛИЧНО-ДОРОЖНЯ МЕРЕЖА:
		МАГІСТРАЛЬНА ВУЛИЦЯ (В ЧЕРВОНИХ ЛІНІЯХ)
		ПРОЇЗДИ З АСФАЛЬТОБЕТОННИМ ПОКРИТТЯМ
		ТРОТУАРИ, МАЙДАНЧИКИ
		АВТОСТОЯНКА
		АВТОБУСНА ЗУПИНКА
		ПІШОХІДНИЙ ПЕРЕХІД
		ПЛАНУВАЛЬНІ ОБМЕЖЕННЯ:
		ЧЕРВОНИ ЛІНІЇ
		ОХОРОННА ЗОНА НАВКОЛО (УЗДОВЖ) ІНЖЕНЕРНИХ КОМУНАЦІЙ
		БУДІВЛІ ТА СПОРУДИ:
		ЖИТЛОВИЙ БУДИНОК ТА СПОРУДА
		ГРОМАДСЬКА БУДІВЛЯ ТА СПОРУДА
		ПЕРСПЕКТИВНА ГРОМАДСЬКА БУДІВЛЯ
		ГОСПОДАРСЬКА БУДІВЛЯ ТА СПОРУДА
		ВЕРТИКАЛЬНЕ ПЛАНУВАННЯ ТЕРИТОРІЇ:
		ПРОЕКТНА ПОЗНАЧКА ВИСОТИ
		НАТУРНА ПОЗНАЧКА ВИСОТИ
		УХИЛ, ‰
		ВІДСТАНЬ, М

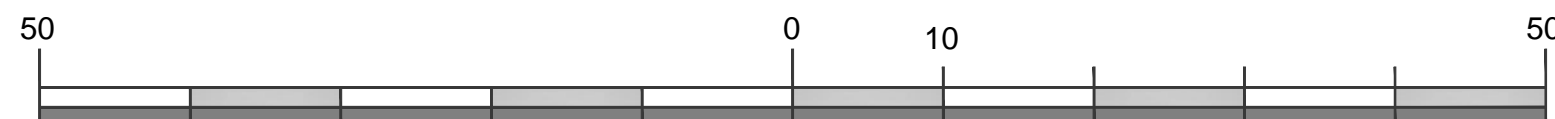

Зам. інв. №
Підпис і дата
Інв. № ориг.

27-24-00-ДПТ					
ДЕТАЛЬНИЙ ПЛАН ТЕРИТОРІЇ МІЖ БАГАТОКВАРТИРНИМИ ЖИТЛОВИМИ БУДИНКАМИ № 22 ТА № 26 ПО ВУЛ. НЕЗАЛЕЖНОСТІ У М. СМІЛА, ЧЕРКАСЬКОГО РАЙОНУ, ЧЕРКАСЬКОЇ ОБЛАСТІ					
Змін.	Кільк.	Аркуш	№ док.	Підпис	Дата
Детальний план території				Стадія	Аркуш
				ДПТ	7
ГАП	Чеберяк		04.24		
Розроб.	Чеберяк		04.24	Схема інженерної підготовки, благоустрою території та вертикального планування М 1:500	
				ФОП Чеберяк Ю.В. кваліфікаційний сертифікат Серія АА № 002714	
Формат А2					