


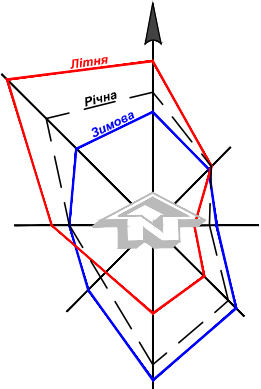


СМІЛА

ВНЕСЕННЯ ЗМІН ДО ДЕТАЛЬНОГО ПЛАНУ ТЕРИТОРІЇ, ОБМЕЖЕНОЇ ВУЛИЦЯМИ МАЗУРА, РЕПІНА, ПАВЛОВА, ПРОВ. ПАВЛОВА, ЗАТВЕРДЖЕНОГО РІШЕННЯМ МІСЬКОЇ РАДИ ВІД 27.03.2014 № 51-18/ VI У М. СМІЛА ЧЕРКАСЬКОЇ ОБЛАСТІ



ПРОЄКТНИЙ ПЛАН ТА СХЕМА ПРОЄКТНИХ ОБМЕЖЕНЬ У ВИКОРИСТАННІ ЗЕМЕЛЬ М 1:500

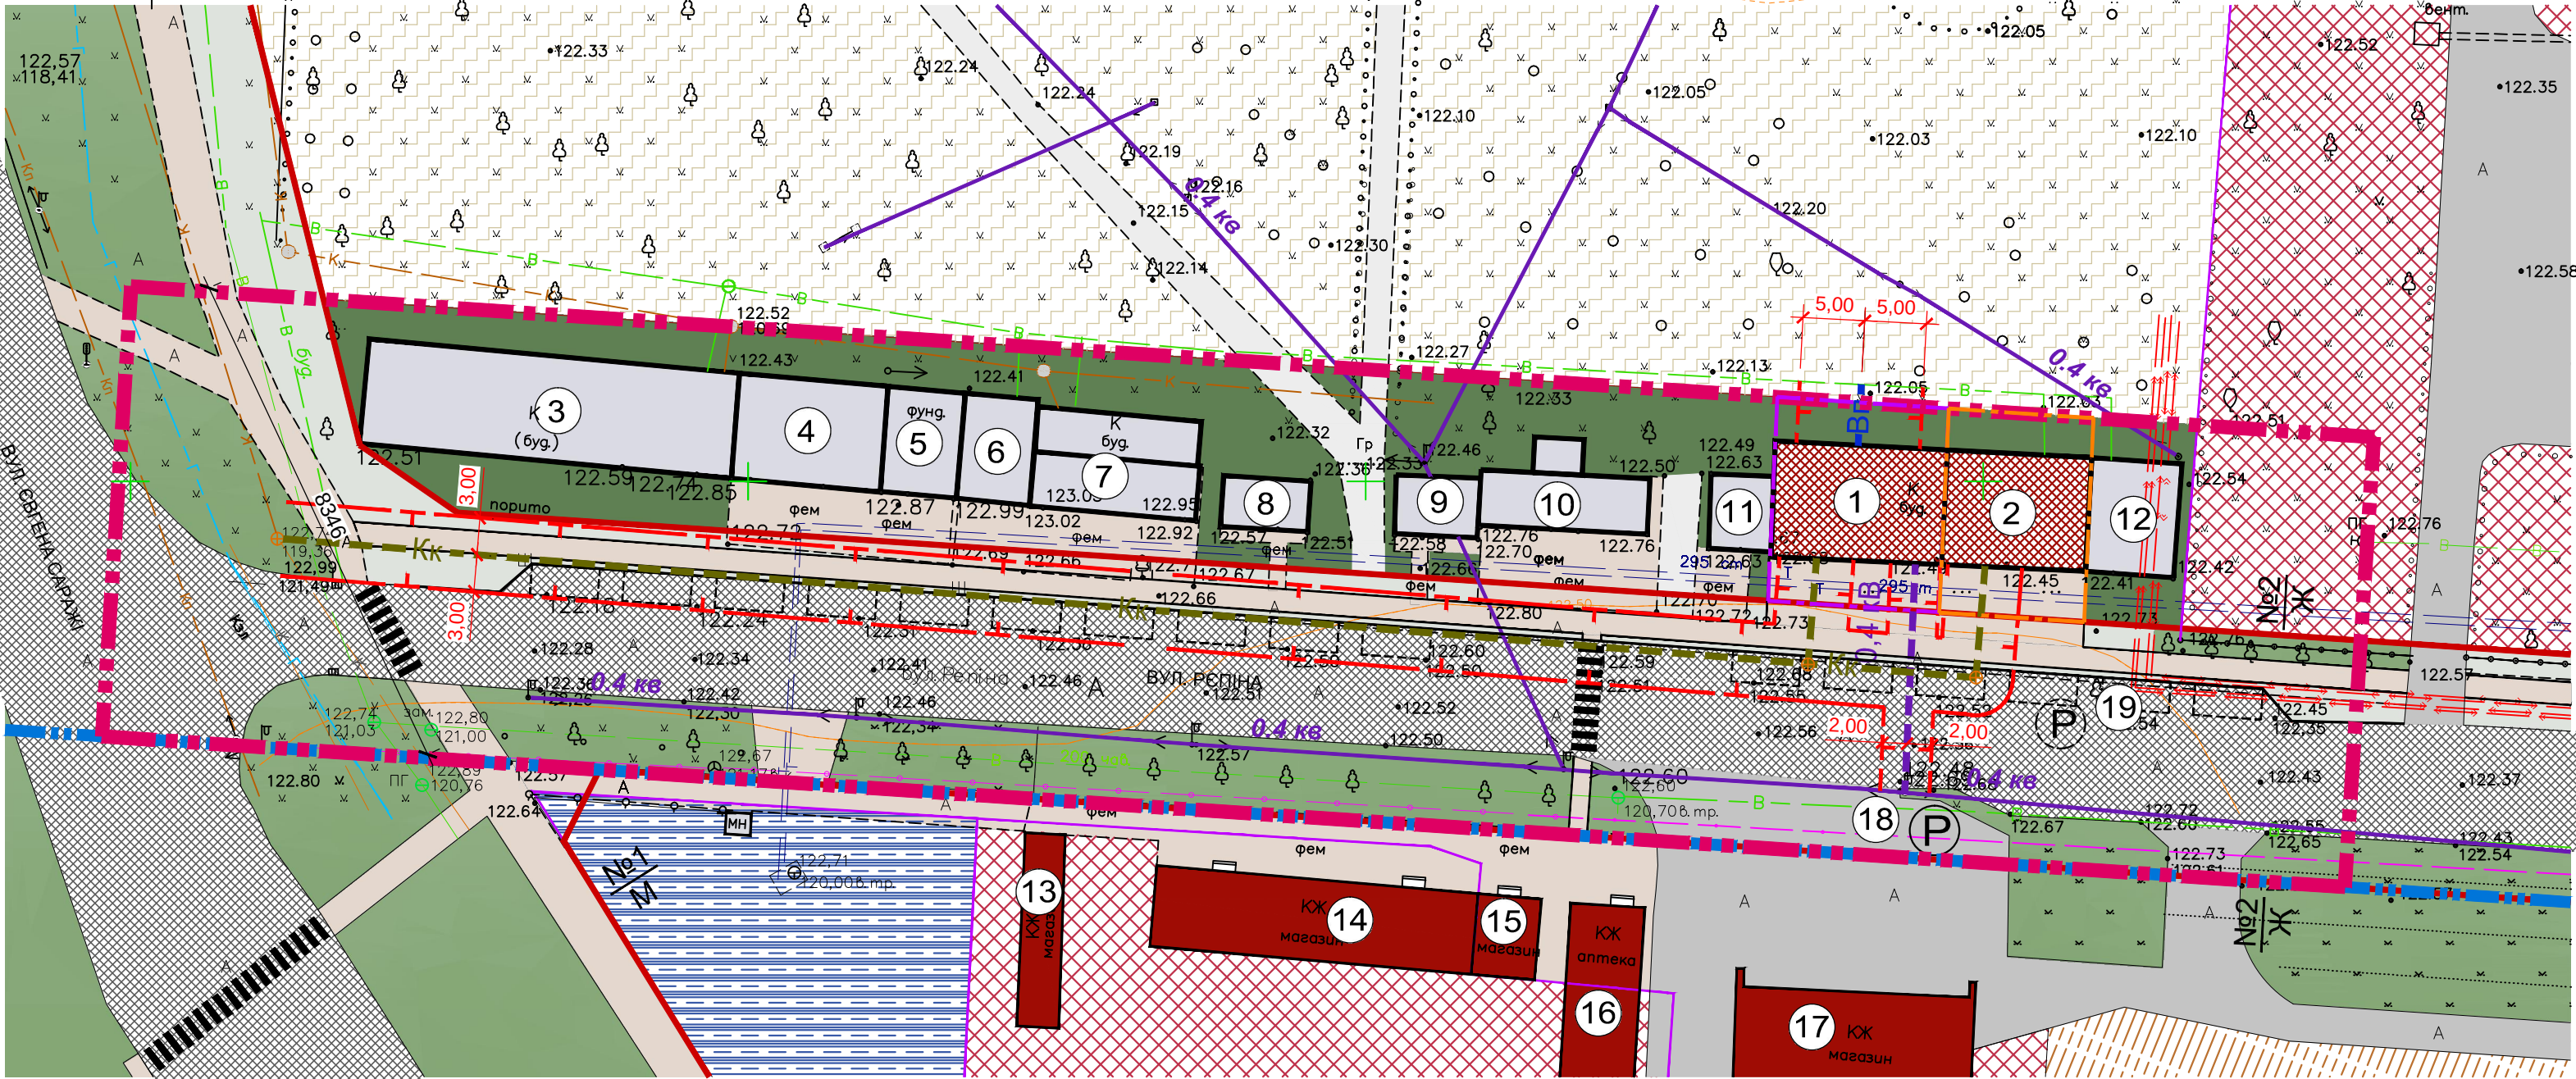

УМОВНІ ПОЗНАЧЕННЯ:		МЕЖІ:
існуючі	проєктуємі	РОЗРОБЛЕННЯ ДПТ
		ДЕТАЛЬНОГО ПЛАНУ ТЕРИТОРІЇ, ЗАТВЕРДЖЕНОГО РІШЕННЯМ МІСЬКОЇ РАДИ ВІД 27.03.2017 № 51-18/VI
		ЗЕМЛЕКОРИСТУВАННЯ
		ПРОЄКТНОЇ ДІЛЯНКИ № 1, ЩО ПІДЛЯГАЄ ФОРМУВАННЮ
		ПРОЄКТНОЇ ДІЛЯНКИ № 2, ЩО ПІДЛЯГАЄ ФОРМУВАННЮ
ТЕРИТОРІЇ:		
		ГРОМАДСЬКОЇ ЗАБУДОВИ (ЗАКЛАДІВ ТОРГІВЛІ, ГРОМАДСЬКОГО ХАРЧУВАННЯ, ЗАКЛАДІВ ОХОРОНИ ЗДОРОВ'Я ТА ІНШ.)
		ДЛЯ РОЗМІЩЕННЯ ТА ЕКСПЛУАТАЦІЇ БУДІВЕЛЬ І СПОРУД АВТОМОБІЛЬНОГО ТРАНСПОРТУ ТА ДОРОЖНОГО ГОСПОДАРСТВА
		ЖИТЛОВОЇ БАГАТОКВАРТИРНОЇ ЗАБУДОВИ
		ЗЕМЕЛЬ ЗАПАСУ КОМУНАЛЬНОЇ ВЛАСНОСТІ
		ОЗЕЛЕНЕННЯ
		ДЛЯ РОЗМІЩЕННЯ ПАРКІВ, СКВЕРІВ, БУЛЬВАРІВ, МІСЬКИХ ЛІСІВ
ВУЛИЧНО-ДОРОЖНЯ МЕРЕЖА:		
		ВУЛИЦЯ (В ЧЕРВОНИХ ЛІНІЯХ)
		ПРОІЗДИ З АСФАЛЬТОБЕТОННИМ ПОКРИТТЯМ
		ТРОТУАРИ, МАЙДАНЧИКИ, ПРОХОДИ З ТВЕРДИМ ПОКРИТТЯМ
		ДОРОЖКИ З ПОКРАЩЕНИМ ҐРУНТОВИМ ПОКРИТТЯМ
		АВТОСТОЯНКА
		ПІШОХІДНИЙ ПЕРЕХІД
ІНЖЕНЕРНІ МЕРЕЖІ:		
		ТЕПЛОВА МЕРЕЖА
		ПІДЗЕМНА КАБЕЛЬНА ЛІНІЯ ЕЛЕКТРОПЕРЕДАЧІ ВИСОКОЇ НАПРУГИ
		ПОВІТРЯНА ЛІНІЯ ЕЛЕКТРОПЕРЕДАЧІ НАПРУГОЮ 0,4 КВ
		МЕРЕЖА ГОСПОДАРСЬКО-ПИТНОГО ВОДОПРОВОДУ
		КАНАЛІЗАЦІЙНА МЕРЕЖА КОМУНАЛЬНОЇ КАНАЛІЗАЦІ
		КАНАЛІЗАЦІЙНА МЕРЕЖА ВІДВЕДЕННЯ ПОВЕРХНЕВИХ СТІЧНИХ ВОД
		ГАЗОПРОВІД НИЗЬКОГО ТИСКУ
		ПІДЗЕМНА КАБЕЛЬНА ЛІНІЯ ЕЛЕКТРОВ'ЯЗКУ
ПЛАНУВАЛЬНІ ОБМЕЖЕННЯ:		
		ЧЕРВОНІ ЛІНІЇ
		ОХОРОННА ЗОНА НАВКОЛО (УЗДОВЖ) ІНЖЕНЕРНИХ КОМУНІКАЦІЙ
БУДІВЛІ ТА СПОРУДИ:		
		ГРОМАДСЬКА БУДІВЛЯ ТА СПОРУДА
		ЗАКЛАД ДЛЯ ВІДПОЧИНКУ ТА СПОРТУ
		ТИМЧАСОВІ СПОРУДИ ЗАКЛАДІВ ДЛЯ ВІДПОЧИНКУ ТА СПОРТУ

ЕКСПЛІКАЦІЯ:

1. ЗАКЛАД ДЛЯ ВІДПОЧИНКУ ТА СПОРТУ (ПРОЄКТ.)
2. ЗАКЛАД ДЛЯ ВІДПОЧИНКУ ТА СПОРТУ (ПРОЄКТ.)
3. ПАВІЛЬЙОН (ІСНУЮЧИЙ)
4. ПАВІЛЬЙОН (ІСНУЮЧИЙ)
5. ПАВІЛЬЙОН (ІСНУЮЧИЙ)
6. ПАВІЛЬЙОН (ІСНУЮЧИЙ)
7. ПАВІЛЬЙОН (ІСНУЮЧИЙ)
8. ПАВІЛЬЙОН (ІСНУЮЧИЙ)
9. ПАВІЛЬЙОН (ІСНУЮЧИЙ)
10. ПАВІЛЬЙОН (ІСНУЮЧИЙ)
11. ПАВІЛЬЙОН (ІСНУЮЧИЙ)
12. ПАВІЛЬЙОН (ІСНУЮЧИЙ)
13. МАГАЗИН (ІСНУЮЧИЙ)
14. МАГАЗИН (ІСНУЮЧИЙ)
15. МАГАЗИН (ІСНУЮЧИЙ)
16. АПТЕКА (ІСНУЮЧИЙ)
17. МАГАЗИН (ІСНУЮЧИЙ)
18. ВІДКРИТА АВТОСТОЯНКА ДЛЯ ТИМЧАСОВОГО ЗБЕРІГАННЯ ЛЕГКОВИХ АВТОМОБІЛІВ (ІСНУЮЧА)
19. ВІДКРИТА АВТОСТОЯНКА ДЛЯ ТИМЧАСОВОГО ЗБЕРІГАННЯ ЛЕГКОВИХ АВТОМОБІЛІВ (ПРОЄКТ.)



Зам. інв. №	
Підпис і дата	
Інв. № ориг.	

106-24-00-ДПТ					
ВНЕСЕННЯ ЗМІН ДО ДЕТАЛЬНОГО ПЛАНУ ТЕРИТОРІЇ, ОБМЕЖЕНОЇ ВУЛИЦЯМИ МАЗУРА, РЕПІНА, ПАВЛОВА, ПРОВ. ПАВЛОВА, ЗАТВЕРДЖЕНОГО РІШЕННЯМ МІСЬКОЇ РАДИ ВІД 27.03.2014 № 51-18/VI У М. СМІЛА ЧЕРКАСЬКОЇ ОБЛАСТІ					
Змін.	Кільк.	Аркуш	№ док.	Підпис	Дата
ГАП	Чеберяк				11.24
Розроб.	Чеберяк				11.24
Проектний план та схема проєктних обмежень у використанні земель М 1:500					
Детальний план території					
ДПТ		3	ФОП Чеберяк Ю.В. кваліфікаційний сертифікат Серія АА № 002714		