СМІЛА

ДЕТАЛЬНИЙ ПЛАН ТЕРИТОРІЇ, ОБМЕЖЕНОЮ ЖИТЛОВОЮ ЗАБУДОВОЮ НА РОЗІ ВУЛИЦЬ НЕЗАЛЕЖНОСТІ, НАХІМОВА ТА МЕЖАМИ ПАТ "ЧЕРКАСЬКЕ ОБЛАСНЕ ПІДПРИЄМСТВО АВТОБУСНИХ СТАНЦІЙ" НА ВУЛ. НЕЗАЛЕЖНОСТІ, 111 В М. СМІЛА ЧЕРКАСЬКОЇ ОБЛАСТІ

СХЕМА ІСНУЮЧИХ ПЛАНУВАЛЬНИХ ОБМЕЖЕНЬ М 1:500

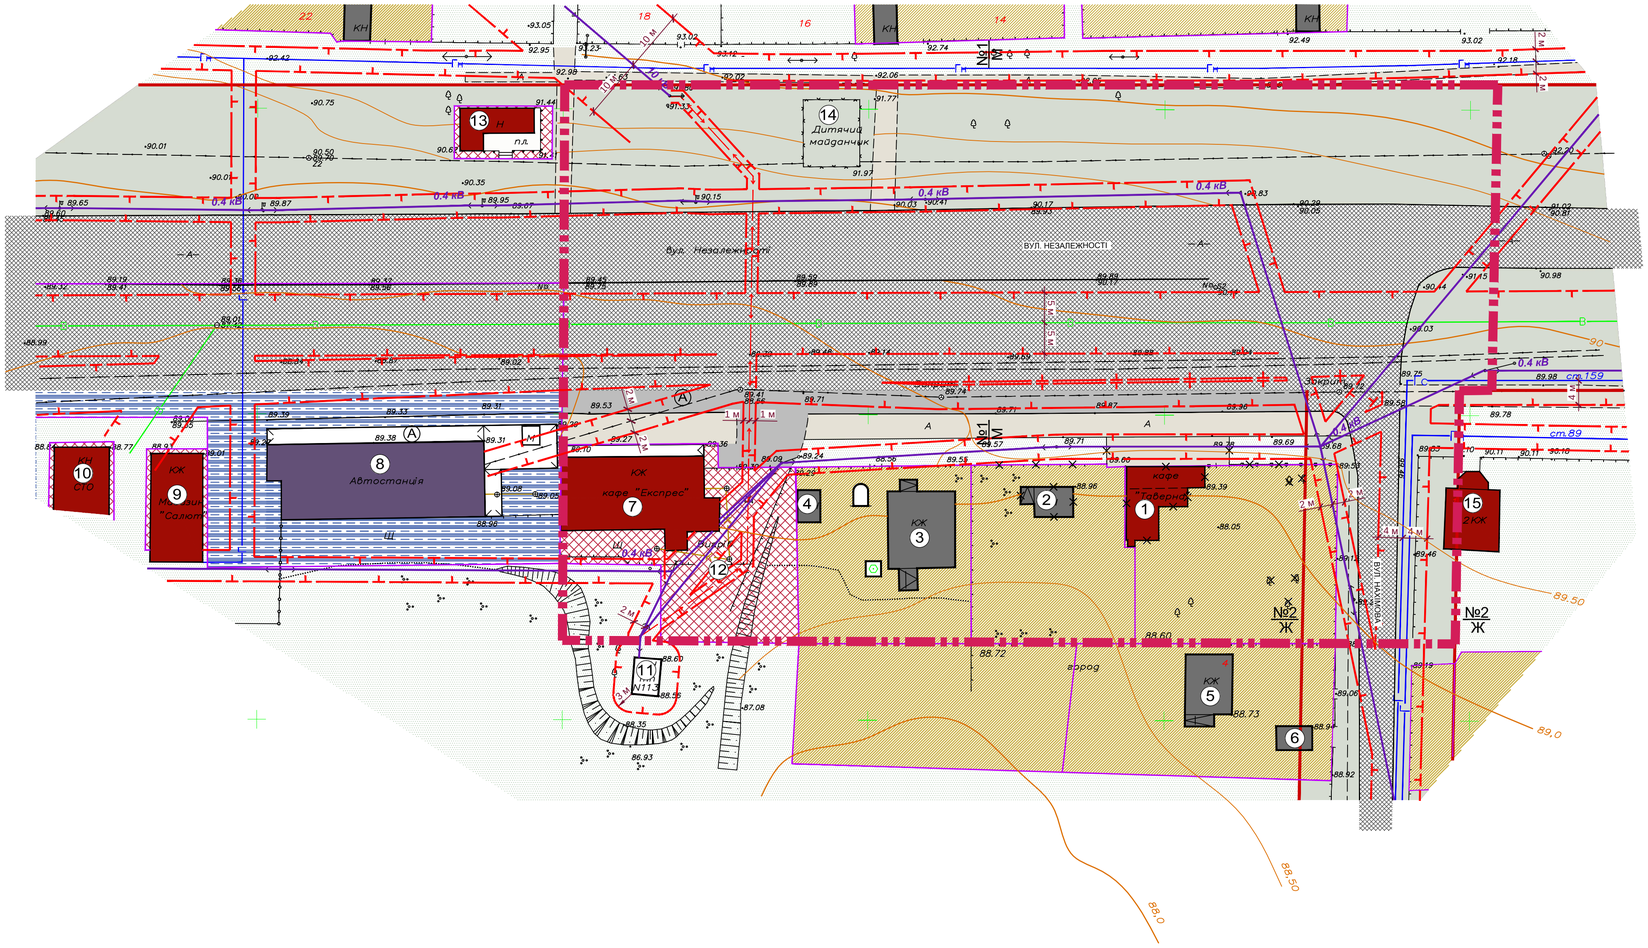

ЕКСПЛІКАЦІЯ:

1. КАФЕ "ТАВЕРНА"
2. ГОСПОДАРСЬКА БУДІВЛЯ
3. САДИБНИЙ ЖИТЛОВИЙ БУДИНОК
4. ГОСПОДАРСЬКА БУДІВЛЯ
5. САДИБНИЙ ЖИТЛОВИЙ БУДИНОК
6. ГОСПОДАРСЬКА БУДІВЛЯ
7. КАФЕ "ЕКСПРЕС"
8. АВТОБУСНА СТАНЦІЯ "СМІЛА"
9. МАГАЗИН
10. СТО
11. ТРАНСФОРМАТОРНА ПІДСТАНЦІЯ
12. МІСЦЕВІ ОЧИСНІ СПОРУДИ
13. ЗАКЛАД ПОБУТОВОГО ОБСЛУГОВУВАННЯ
14. ДИТЯЧИЙ МАЙДАНЧИК
15. ТОРГОВЕЛЬНИЙ ЗАКЛАД

УМОВНІ ПОЗНАЧЕННЯ:

МЕЖІ:

- РОЗРОБЛЕННЯ ДПТ
- КАДАСТРОВІ ЗЕМЕЛЬНИХ ДІЛЯНОК

ТЕРИТОРІЇ:

- САДИБНОЇ ЖИТЛОВОЇ ЗАБУДОВИ
- ГРОМАДСЬКОЇ ЗАБУДОВИ
- ТРАНСПОРТНИХ КОМУНІКАЦІЙ (ТРАНСПОРТНОЇ ІНФРАСТРУКТУРИ)
- КОМУНАЛЬНОЇ ВЛАСНОСТІ (ЗЕМЕЛЬ ЗАПАСУ)
- ВУЛИЧНО-ДОРОЖНЬОЇ МЕРЕЖІ (В ЧЕРВОНИХ ЛІНІЯХ)

ІНЖЕНЕРНІ МЕРЕЖІ:

- 0,4 кВ — ПОВІТРЯНА ЛІНІЯ ЕЛЕКТРОПЕРЕДАЧІ НАПРУГОЮ 0,4 КВ
- 10 кВ — ПОВІТРЯНА ЛІНІЯ ЕЛЕКТРОПЕРЕДАЧІ НАПРУГОЮ 10 КВ
- ПІДЗЕМНА КАБЕЛЬНА ЛІНІЯ ЕЛЕКТРОПЕРЕДАЧІ
- Гс — ГАЗОПРОВІД СЕРЕДНЬОГО ТИСКУ
- Гн — ГАЗОПРОВІД НИЗЬКОГО ТИСКУ
- В — ГОСПОДАРСЬКО- ПИТНИЙ ВОДОПРОВІД
- К — ГОСПОДАРСЬКО-ПОБУТОВА КАНАЛІЗАЦІЯ
- ПІДЗЕМНА КАБЕЛЬНА ЛІНІЯ ЗВ'ЯЗКУ

ВУЛИЧНО-ДОРОЖНЯ МЕРЕЖА:

- ВУЛИЦЯ В ЧЕРВОНИХ ЛІНІЯХ
- ПРОЇЖДЖА ЧАСТИНА ВУЛИЦЬ З ТВЕРДИМ ПОКРИТТЯМ
- ПРОЇЗДИ
- ТРОТУАРИ, ПРОХОДИ
- А — АВТОБУСНА ЗУПИНКА

ЛІНІЇ МІСТОБУДІВНОГО РЕГУЛЮВАННЯ:

- ЧЕРВОНІ ЛІНІЇ

ПЛАНУВАЛЬНІ ОБМЕЖЕННЯ:

- ОХОРОННІ ЗОНИ ІНЖЕНЕРНИХ МЕРЕЖ

БУДІВЛІ ТА СПОРУДИ:

- ГРОМАДСЬКА БУДІВЛЯ
- ЖИТЛОВИЙ БУДИНОК (СПОРУДА)
- БУДІВЛЯ ТРАНСПОРТНОЇ ІНФРАСТРУКТУРИ
- ДОПОМІЖНІ, ІНЖЕНЕРНОЇ ІНФРАСТРУКТУРИ

50 0 10 50

Узгоджено:

Інв. № ориг. | Підпис і дата | Зам. інв. №

Змін.	Кільк.	Аркуш	№ док.	Підпис	Дата
ГАП		Чеберяк			05.21
Розроб.		Чеберяк			05.21

13-21-00-ГП

ДЕТАЛЬНИЙ ПЛАН ТЕРИТОРІЇ, ОБМЕЖЕНОЮ ЖИТЛОВОЮ ЗАБУДОВОЮ НА РОЗІ ВУЛИЦЬ НЕЗАЛЕЖНОСТІ, НАХІМОВА ТА МЕЖАМИ ПАТ "ЧЕРКАСЬКЕ ОБЛАСНЕ ПІДПРИЄМСТВО АВТОБУСНИХ СТАНЦІЙ" НА ВУЛ. НЕЗАЛЕЖНОСТІ, 111 В М. СМІЛА ЧЕРКАСЬКОЇ ОБЛАСТІ

Детальний план території	Стадія	Аркуш	Аркушів
	ДПТ	5	

Схема існуючих планувальних обмежень М 1:500

ФОП Чеберяк Ю.В. кваліфікаційний сертифікат Серія АА № 002714

Формат А1

СМІЛА

ДЕТАЛЬНИЙ ПЛАН ТЕРИТОРІЇ, ОБМЕЖЕНОЮ ЖИТЛОВОЮ ЗАБУДОВОЮ НА РОЗІ ВУЛИЦЬ НЕЗАЛЕЖНОСТІ, НАХІМОВА ТА МЕЖАМИ ПАТ "ЧЕРКАСЬКЕ ОБЛАСНЕ ПІДПРИЄМСТВО АВТОБУСНИХ СТАНЦІЙ" НА ВУЛ. НЕЗАЛЕЖНОСТІ, 111 В М. СМІЛА ЧЕРКАСЬКОЇ ОБЛАСТІ

ПРОЕКТНИЙ ПЛАН. ПЛАН ЧЕРВОНИХ ЛІНІЙ М 1:500

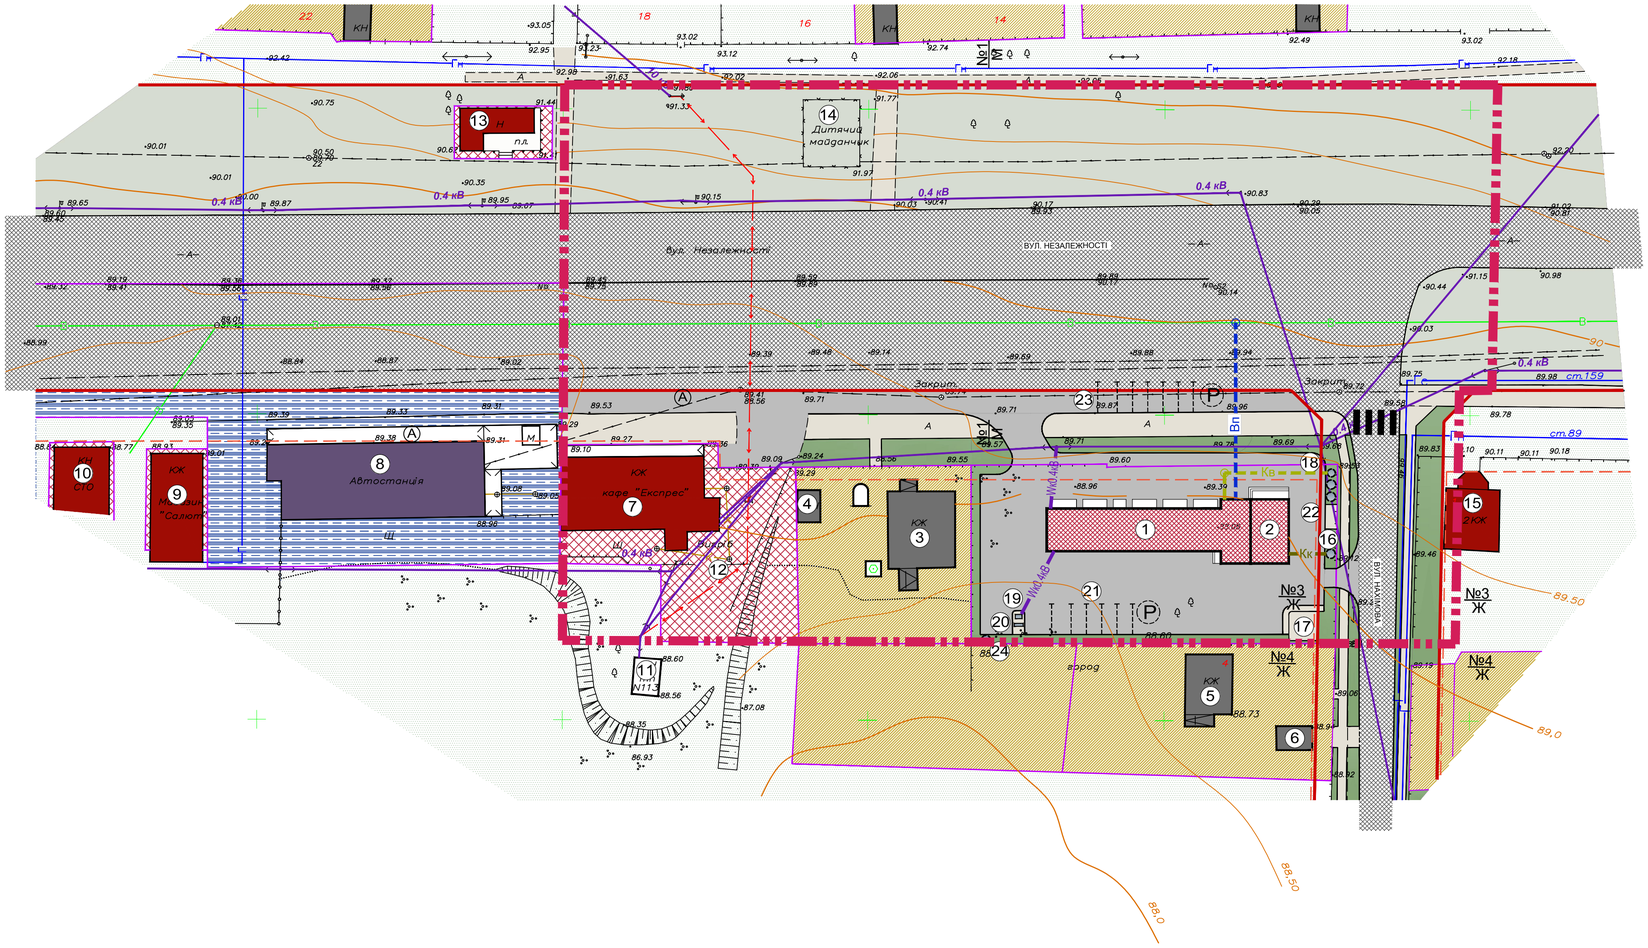

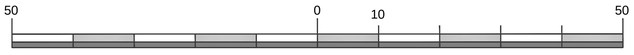

ЕКСПЛІКАЦІЯ:

1. АВТОМИЙКА САМООБСЛУГОВУВАННЯ (ПРОЕКТ.)
2. ЗАКЛАД ТОРГІВЛІ ТА ГРОМАДСЬКОГО ХАРЧУВАННЯ (ПРОЕКТ.)
3. САДИБНИЙ ЖИТЛОВИЙ БУДИНОК (ІСНУЮЧИЙ)
4. ГОСПОДАРСЬКА БУДІВЛЯ (ІСНУЮЧА)
5. САДИБНИЙ ЖИТЛОВИЙ БУДИНОК (ІСНУЮЧИЙ)
6. ГОСПОДАРСЬКА БУДІВЛЯ (ІСНУЮЧА)
7. КАФЕ "ЕКСПРЕС" (ІСНУЮЧЕ)
8. АВТОБУСНА СТАНЦІЯ "СМІЛА" (ІСНУЮЧА)
9. МАГАЗИН (ІСНУЮЧИЙ)
10. СТО (ІСНУЮЧА)
11. ТРАНСФОРМАТОРНА ПІДСТАНЦІЯ (ІСНУЮЧА)
12. МІСЦЕВІ ОЧИСНІ СПОРУДИ (ІСНУЮЧІ)
13. ЗАКЛАД ПОБУТОВОГО ОБСЛУГОВУВАННЯ (ІСНУЮЧИЙ)
14. ДИТЯЧИЙ МАЙДАНЧИК (ІСНУЮЧИЙ)
15. ТОРГОВЕЛЬНИЙ ЗАКЛАД (ІСНУЮЧИЙ)
16. ЄМКІСТЬ ДЛЯ ПОБУТОВИХ СТОКІВ (ПРОЕКТ.)
17. МАЙДАНЧИК ДЛЯ ВІДПОЧИНКУ (ПРОЕКТ.)
18. ВОДООЧИСНІ СПОРУДИ (ПРОЕКТ.)
19. СЕРВІС-БЛОК САМООБСЛУГОВУВАННЯ (ПИЛОСОС, ПОСТ ПІДКАЧКИ ШИН) (ПРОЕКТ.)
20. КОНТЕЙНЕР ДЛЯ КРУПНОГО СМІТТЯ (ПРОЕКТ.)
21. ВІДКРИТА АВТОСТОЯНКА ДЛЯ ТИМЧАСОВОГО ЗБЕРІГАННЯ ЛЕГКОВИХ АВТОМОБІЛІВ (ПРОЕКТ.)
22. МАЙДАНЧИК ДЛЯ КОНТЕЙНЕРІВ ТПВ (ПРОЕКТ.)
23. ВІДКРИТА АВТОСТОЯНКА ДЛЯ ТИМЧАСОВОГО ЗБЕРІГАННЯ ЛЕГКОВИХ АВТОМОБІЛІВ (ПРОЕКТ.)
24. ОЧИСНІ СПОРУДИ ДОЩОВИХ СТОКІВ (ПРОЕКТ.)

УМОВНІ ПОЗНАЧЕННЯ:

МЕЖІ:

існуючі | проектуємі

- РОЗРОБЛЕННЯ ДПТ
- КАДАСТРОВІ ЗЕМЕЛЬНИХ ДІЛЯНОК

ТЕРИТОРІЇ:

існуючі | проектуємі

- САДИБНОЇ ЖИТЛОВОЇ ЗАБУДОВИ
- ГРОМАДСЬКОЇ ЗАБУДОВИ
- ТРАНСПОРТНИХ КОМУНІКАЦІЙ (ТРАНСПОРТНОЇ ІНФРАСТУКТУРИ)
- КОМУНАЛЬНОЇ ВЛАСНОСТІ (ЗЕМЕЛЬ ЗАПАСУ)
- ВУЛИЧНО-ДОРОЖНЬОЇ МЕРЕЖІ (В ЧЕРВОНИХ ЛІНІЯХ)
- ЗЕЛЕНІ НАСАДЖЕННЯ

ВУЛИЧНО-ДОРОЖНЯ МЕРЕЖА:

- ВУЛИЦЯ В ЧЕРВОНИХ ЛІНІЯХ
- ПРОЇЖДЖА ЧАСТИНА ВУЛИЦЬ З ТВЕРДИМ ПОКРИТТЯМ
- ПРОЇЗДИ
- ТРОТУАРИ, ПРОХОДИ, МАЙДАНЧИКИ
- АВТОСТОЯНКА
- АВТОБУСНА ЗУПИНКА
- ПІШОХІДНИЙ ПЕРЕХІД

ЛІНІЇ МІСТОБУДІВНОГО РЕГУЛЮВАННЯ:

- ЧЕРВОНІ ЛІНІЇ
- ЛІНІЇ РЕГУЛЮВАННЯ ЗАБУДОВИ

БУДІВЛІ ТА СПОРУДИ:

- ГРОМАДСЬКА БУДІВЛЯ
- ЖИТЛОВИЙ БУДИНОК (СПОРУДА)
- БУДІВЛЯ ТРАНСПОРТНОЇ ІНФРАСТРУКТУРИ
- ДОПОМІЖНІ, ІНЖЕНЕРНОЇ ІНФРАСТРУКТУРИ

Узгоджено:

Інв. № ориг. | Підпис і дата | Зам. інв. №

Змін.	Кільк.	Аркуш	№ док.	Підпис	Дата
ГАП		Чеберяк			05.21
Розроб.		Чеберяк			05.21

13-21-00-ГП

ДЕТАЛЬНИЙ ПЛАН ТЕРИТОРІЇ, ОБМЕЖЕНОЮ ЖИТЛОВОЮ ЗАБУДОВОЮ НА РОЗІ ВУЛИЦЬ НЕЗАЛЕЖНОСТІ, НАХІМОВА ТА МЕЖАМИ ПАТ "ЧЕРКАСЬКЕ ОБЛАСНЕ ПІДПРИЄМСТВО АВТОБУСНИХ СТАНЦІЙ" НА ВУЛ. НЕЗАЛЕЖНОСТІ, 111 В М. СМІЛА ЧЕРКАСЬКОЇ ОБЛАСТІ

Детальний план території

Проектний план. План червоних ліній М 1:500

Стадія	Аркуш	Аркушів
ДПТ	6	

ФОП Чеберяк Ю.В. кваліфікаційний сертифікат Серія АА № 002714

Формат А1

СМІЛА

ДЕТАЛЬНИЙ ПЛАН ТЕРИТОРІЇ, ОБМЕЖЕНОЮ ЖИТЛОВОЮ ЗАБУДОВОЮ НА РОЗІ ВУЛИЦЬ НЕЗАЛЕЖНОСТІ, НАХІМОВА ТА МЕЖАМИ ПАТ "ЧЕРКАСЬКЕ ОБЛАСНЕ ПІДПРИЄМСТВО АВТОБУСНИХ СТАНЦІЙ" НА ВУЛ. НЕЗАЛЕЖНОСТІ, 111 В М. СМІЛА ЧЕРКАСЬКОЇ ОБЛАСТІ

СХЕМА ПРОГНОЗОВАНИХ ПЛАНУВАЛЬНИХ ОБМЕЖЕНЬ М 1:500

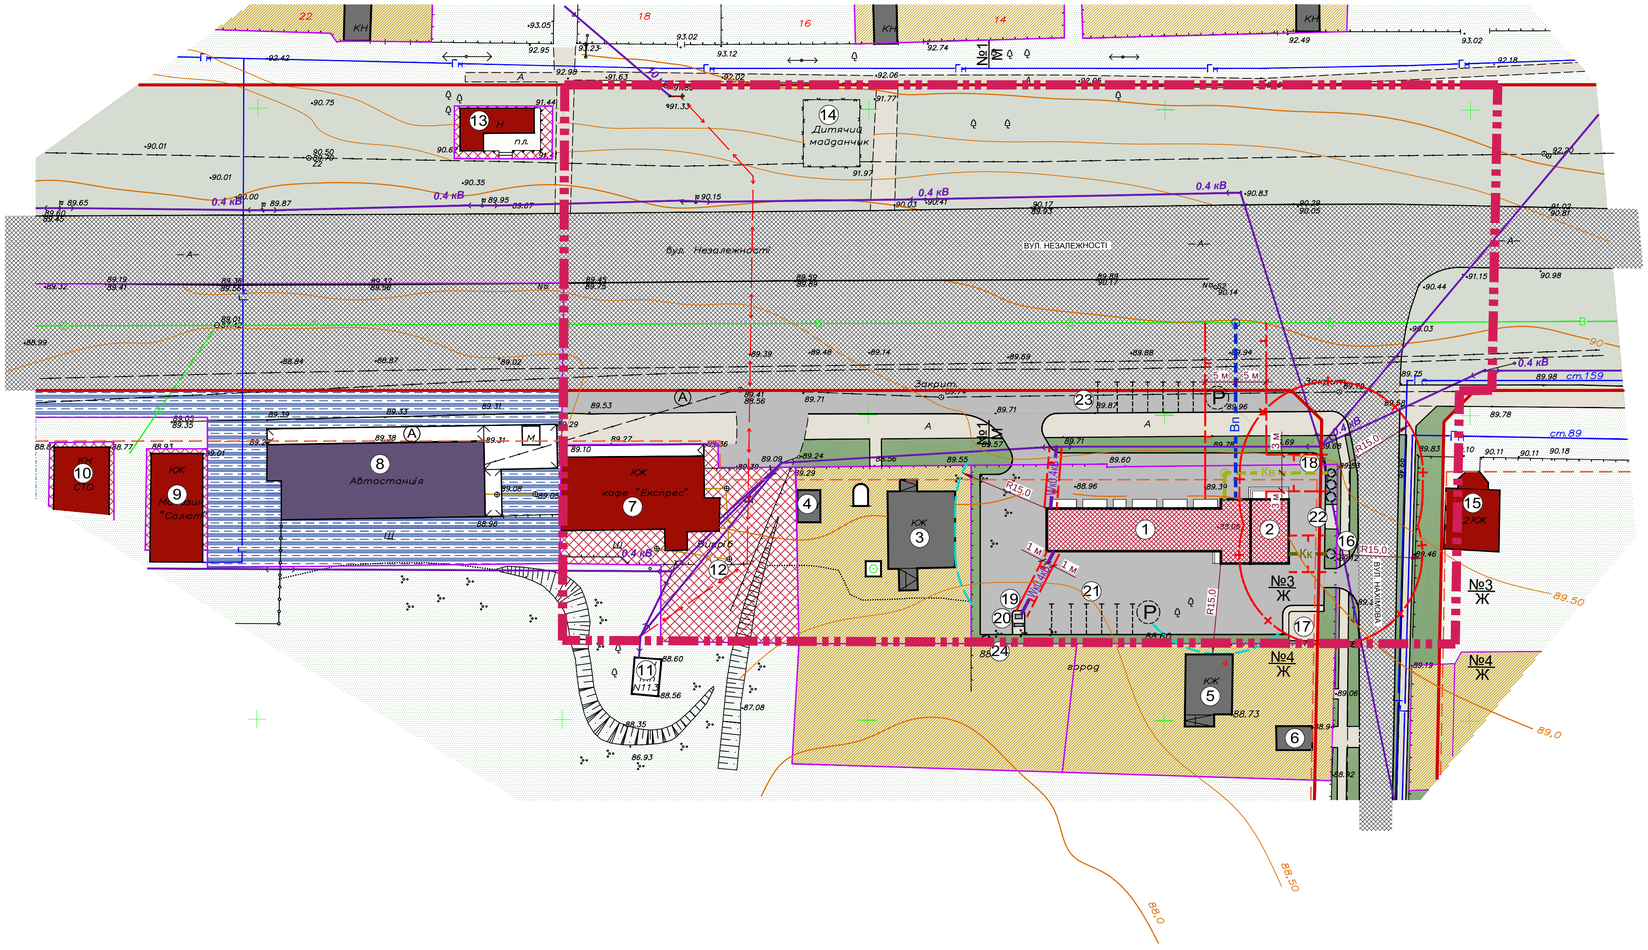

ЕКСПЛІКАЦІЯ:

1. АВТОМИЙКА САМООБСЛУГОВУВАННЯ (ПРОЕКТ.)
2. ЗАКЛАД ТОРГІВЛІ ТА ГРОМАДСЬКОГО ХАРЧУВАННЯ (ПРОЕКТ.)
3. САДИБНИЙ ЖИТЛОВИЙ БУДИНОК (ІСНУЮЧИЙ)
4. ГОСПОДАРСЬКА БУДІВЛЯ (ІСНУЮЧА)
5. САДИБНИЙ ЖИТЛОВИЙ БУДИНОК (ІСНУЮЧИЙ)
6. ГОСПОДАРСЬКА БУДІВЛЯ (ІСНУЮЧА)
7. КАФЕ "ЕКСПРЕС" (ІСНУЮЧЕ)
8. АВТОБУСНА СТАНЦІЯ "СМІЛА" (ІСНУЮЧА)
9. МАГАЗИН (ІСНУЮЧИЙ)
10. СТО (ІСНУЮЧА)
11. ТРАНСФОРМАТОРНА ПІДСТАНЦІЯ (ІСНУЮЧА)
12. МІСЦЕВІ ОЧИСНІ СПОРУДИ (ІСНУЮЧІ)
13. ЗАКЛАД ПОБУТОВОГО ОБСЛУГОВУВАННЯ (ІСНУЮЧИЙ)
14. ДИТЯЧИЙ МАЙДАНЧИК (ІСНУЮЧИЙ)
15. ТОРГОВЕЛЬНИЙ ЗАКЛАД (ІСНУЮЧИЙ)
16. ЄМКІСТЬ ДЛЯ ПОБУТОВИХ СТОКІВ (ПРОЕКТ.)
17. МАЙДАНЧИК ДЛЯ ВІДПОЧИНКУ (ПРОЕКТ.)
18. ВОДООЧИСНІ СПОРУДИ (ПРОЕКТ.)
19. СЕРВІС-БЛОК САМООБСЛУГОВУВАННЯ (ПИЛОСОС, ПОСТ ПІДКАЧКИ ШИН) (ПРОЕКТ.)
20. КОНТЕЙНЕР ДЛЯ КРУПНОГО СМІТТЯ (ПРОЕКТ.)
21. ВІДКРИТА АВТОСТОЯНКА ДЛЯ ТИМЧАСОВОГО ЗБЕРІГАННЯ ЛЕГКОВИХ АВТОМОБІЛІВ (ПРОЕКТ.)
22. МАЙДАНЧИК ДЛЯ КОНТЕЙНЕРІВ ТПВ (ПРОЕКТ.)
23. ВІДКРИТА АВТОСТОЯНКА ДЛЯ ТИМЧАСОВОГО ЗБЕРІГАННЯ ЛЕГКОВИХ АВТОМОБІЛІВ (ПРОЕКТ.)
24. ОЧИСНІ СПОРУДИ ДОЩОВИХ СТОКІВ (ПРОЕКТ.)

УМОВНІ ПОЗНАЧЕННЯ:

МЕЖІ:

існуючі	проектуємі	
		РОЗРОБЛЕННЯ ДПТ
		КАДАСТРОВІ ЗЕМЕЛЬНИХ ДІЛЯНОК

ТЕРИТОРІЇ:

існуючі	проектуємі	
		САДИБНОЇ ЖИТЛОВОЇ ЗАБУДОВИ
		ГРОМАДСЬКОЇ ЗАБУДОВИ
		ТРАНСПОРТНИХ КОМУНІКАЦІЙ (ТРАНСПОРТНОЇ ІНФРАСТУКТУРИ)
		КОМУНАЛЬНОЇ ВЛАСНОСТІ (ЗЕМЕЛЬ ЗАПАСУ)
		ВУЛИЧНО-ДОРОЖНЬОЇ МЕРЕЖІ (В ЧЕРВОНИХ ЛІНІЯХ)
		ЗЕЛЕНІ НАСАДЖЕННЯ

ІНЖЕНЕРНІ МЕРЕЖІ:

0,4 кВ		ПОВІТРЯНА ЛІНІЯ ЕЛЕКТРОПЕРЕДАЧІ НАПРУГОЮ 0,4 КВ
10 кВ		ПОВІТРЯНА ЛІНІЯ ЕЛЕКТРОПЕРЕДАЧІ НАПРУГОЮ 10 КВ
	Wк0,4кВ	ПІДЗЕМНА КАБЕЛЬНА ЛІНІЯ ЕЛЕКТРОПЕРЕДАЧІ
Гс		ГАЗОПРОВІД СЕРЕДНЬОГО ТИСКУ
Гн		ГАЗОПРОВІД НИЗЬКОГО ТИСКУ
В	Вп	ГОСПОДАРСЬКО- ПИТНИЙ ВОДОПРОВІД
К	Кк	ГОСПОДАРСЬКО-ПОБУТОВА КАНАЛІЗАЦІЯ
	Кв	ВИРОБНИЧА КАНАЛІЗАЦІЯ
		ПІДЗЕМНА КАБЕЛЬНА ЛІНІЯ ЗВ'ЯЗКУ

ЛІНІЇ МІСТОБУДІВНОГО РЕГУЛЮВАННЯ:

		ЧЕРВОНІ ЛІНІЇ
		ЛІНІЇ РЕГУЛЮВАННЯ ЗАБУДОВИ

ПЛАНУВАЛЬНІ ОБМЕЖЕННЯ:

		ОХОРОННІ ЗОНИ ІНЖЕНЕРНИХ МЕРЕЖ
		САНІТАРНО-ЗАХИСНІ ЗОНИ
		ВІДСТАНЬ ВІД АВТОМИЙКИ ДО ЖИТЛОВИХ І ГРОМАДСЬКИХ БУДИНКІВ

БУДІВЛІ ТА СПОРУДИ:

		ГРОМАДСЬКА БУДІВЛЯ
		ЖИТЛОВИЙ БУДИНОК (СПОРУДА)
		БУДІВЛЯ ТРАНСПОРТНОЇ ІНФРАСТРУКТУРИ
		ДОПОМІЖНІ, ІНЖЕНЕРНОЇ ІНФРАСТРУКТУРИ

50 0 10 50

Узгоджено:

Інв. № ориг. | Підпис і дата | Зам. інв. №

Змін.	Кільк.	Аркуш	№ док.	Підпис	Дата
ГАП		Чеберяк			05.21
Розроб.		Чеберяк			05.21

13-21-00-ГП

ДЕТАЛЬНИЙ ПЛАН ТЕРИТОРІЇ, ОБМЕЖЕНОЮ ЖИТЛОВОЮ ЗАБУДОВОЮ НА РОЗІ ВУЛИЦЬ НЕЗАЛЕЖНОСТІ, НАХІМОВА ТА МЕЖАМИ ПАТ "ЧЕРКАСЬКЕ ОБЛАСНЕ ПІДПРИЄМСТВО АВТОБУСНИХ СТАНЦІЙ" НА ВУЛ. НЕЗАЛЕЖНОСТІ, 111 В М. СМІЛА ЧЕРКАСЬКОЇ ОБЛАСТІ

Детальний план території

Схема прогнозованих планувальних обмежень М 1:500

Стадія	Аркуш	Аркушів
ДПТ	7	

ФОП Чеберяк Ю.В. кваліфікаційний сертифікат Серія АА № 002714

Формат А1