Опорний план М 1:1000.

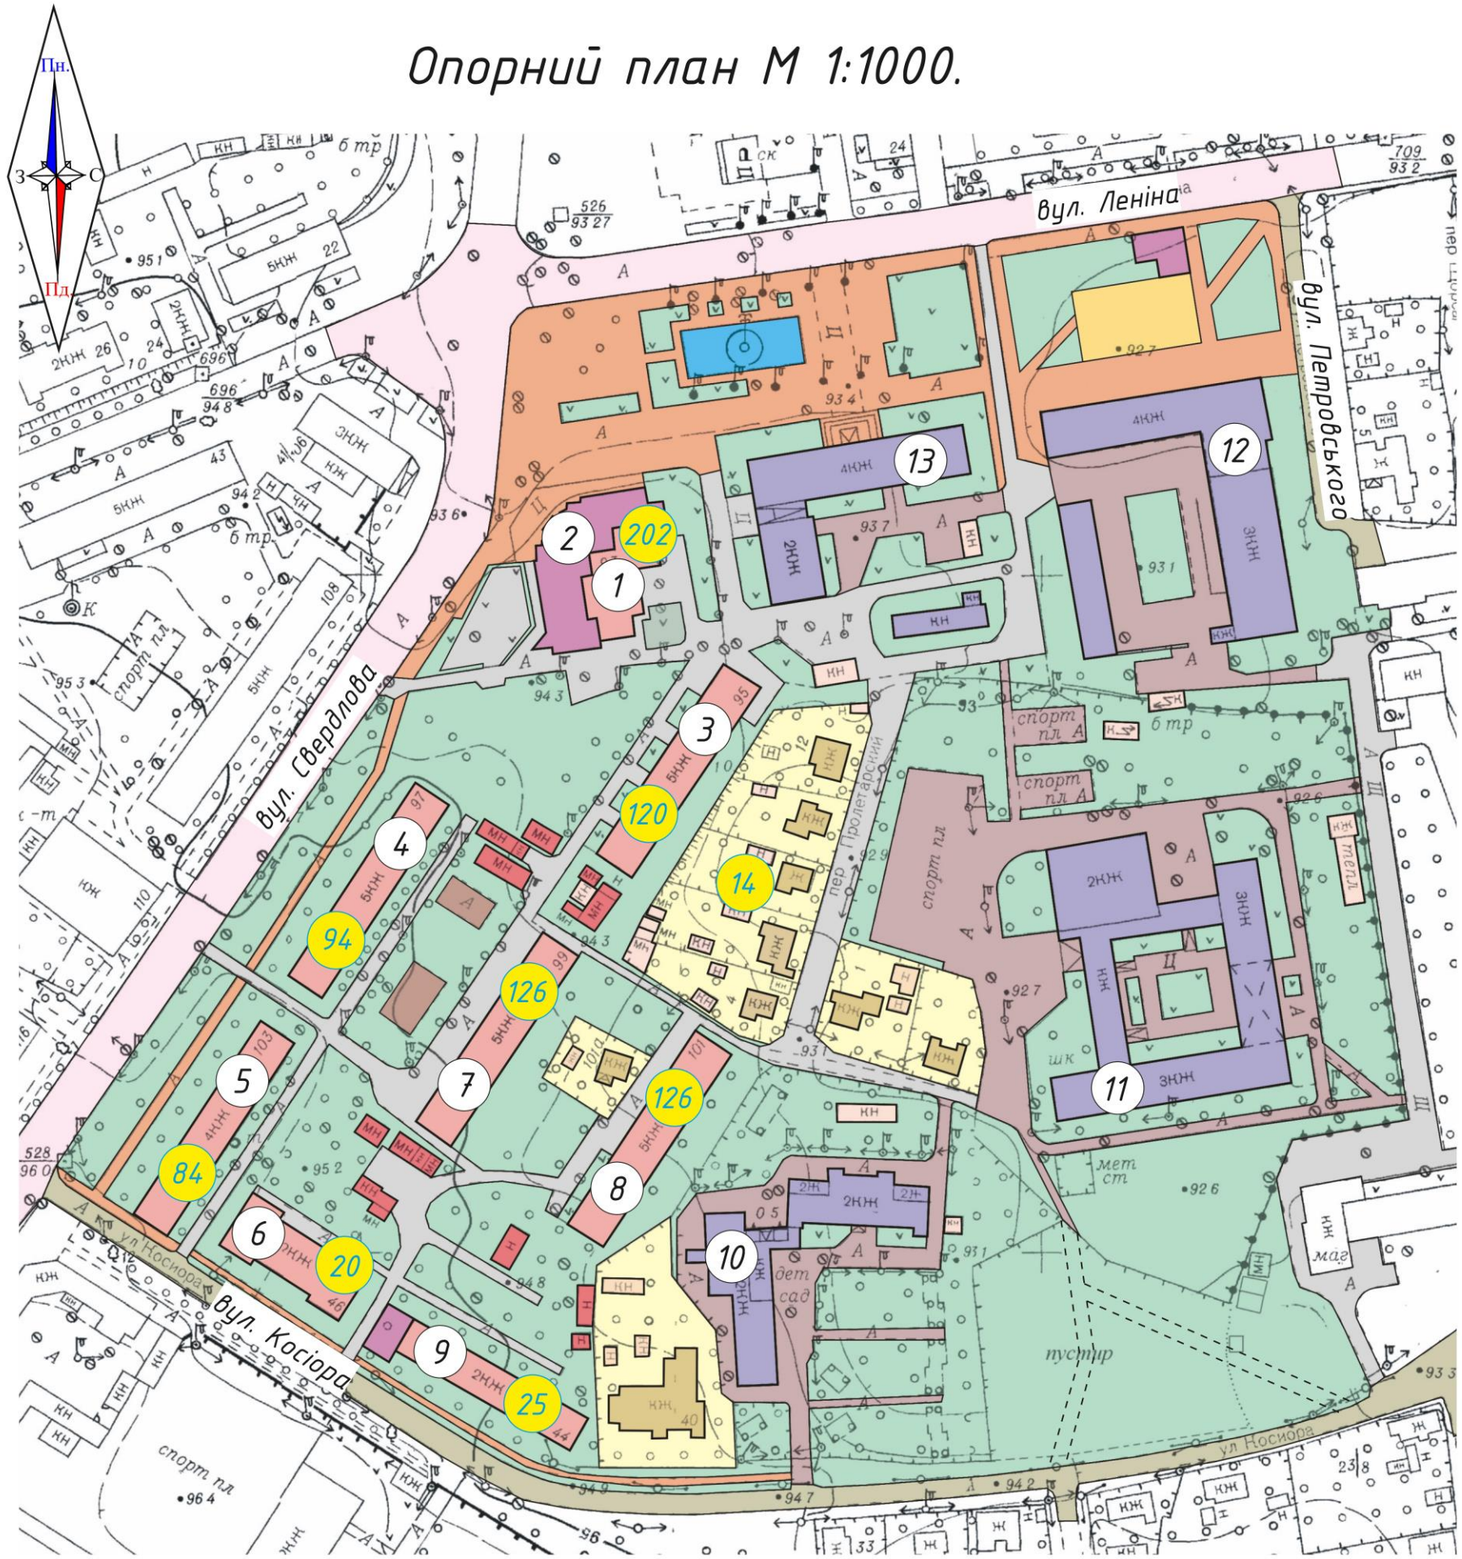

Експлікація будівель і споруд

Поз.	Найменування	Поверховість	Площа забудови, м²	Примітки
1.	Житловий будинок	14	342,59	
2.	Автосалон	1	637,65	
3.	Житловий будинок	5	608,29	
4.	Житловий будинок	5	571,77	
5.	Житловий будинок	4	571,77	
6.	Житловий будинок	2	478,64	
7.	Житловий будинок	5	608,29	
8.	Житловий будинок	5	608,29	
9.	Житловий будинок	2	452,81	
10.	Дитячий садочок	2	995,66	
11.	Загальноосвітня школа	3	2087,57	
12.	Підприємство зв'язку	1-4	1786,13	
13.	Будівля Смілянської міської ради	1-4	984,36	

Умовні позначення:

- – Багатоповерхові житлові будівлі;
- – Садибна забудова;
- – Житлові будинки садибної забудови;
- – Будівлі адміністративного призначення;
- – Будівлі комерційного призначення;
- – Будівлі і споруди господарського призначення;
- – Тимчасові споруди;
- – Магістральні вулиці;
- – Житлові вулиці;
- – Проїзди житлового району;
- – Проїзди підприємств та установ;
- – Пішохідні доріжки, тротуари;
- – Пішохідні доріжки без покриття;
- – Дитячий майданчик;
- – Фонтан;
- – Озеленення кварталу;
- 126 – Кількість мешканців, які проживають по даній адресі;

						2015	4-02/15-ДПТ
							Детальний план території, обмеженої вулицями Свердлова, Леніна, Петровського, Косіора в м. Сміла
Змін	Кільк	Арк	№док	Підп.	Дата		
ГАП		Чеберяк			03.15		Стадія: ДПТ; Аркуш: 3; Аркушів:
Н.контр.		Пушкаренко			03.15		
Перевірив		Пушкаренко			03.15	Опорний план М 1:1000	ФОП Пушкаренко О.О. Свідоцтво серії АД №428298 м. Черкаси
Розробив		Рябцев			03.15		

Погоджено

Інв.№ оригін. | Підпис і дата | Зам. інв.№

Проектний план М 1:1000. План червоних ліній М 1:1000

Умовні позначення (проектна забудова):

- Територія для розміщення культових споруд;
- Територія скверу для відпочинку мешканців мікрорайону;
- Будівлі комерційного призначення;
- Одна секція житлового будинку;
- Зупинка громадського транспорту;
- Пішохідні доріжки, тротуари;
- Проїзди та майданчики;
- Озеленення кварталу;

Експлікація будівель і споруд

Поз.	Найменування	Поверховість	Площа забудови, м²	Примітки
1.	Житловий будинок	14	342,59	існуючі
2.	Автосалон	1	637,65	існуючі
3.	Житловий будинок	5	608,29	існуючі
4.	Житловий будинок	5	571,77	існуючі
5.	Житловий будинок	4	571,77	існуючі
6.	Житловий будинок	2	478,64	існуючі
7.	Житловий будинок	5	608,29	існуючі
8.	Житловий будинок	5	608,29	існуючі
9.	Житловий будинок	2	452,81	існуючі
10.	Дитячий садочок	2	995,66	існуючі
11.	Загальноосвітня школа	3	2087,57	існуючі
12.	Підприємство зв'язку	4	1786,13	існуючі
13.	Будівля Смілянської міської ради	4	984,36	існуючі
1'.	Будівля комерційного призначення	4	850	перспективна забудова
2'.	Прибудова об'єктів комерційного призначення	1	840	перспективна забудова
3'.	Прибудова 1-ї секції житлового будинку	4	200	перспективна забудова
4'.	Культові споруди	1-2	2900	перспективна забудова
5'.	Сквер для відпочинку мешканців мікрорайону	-	1500	перспективна забудова
6'.	Зупинка громадського транспорту	-	-	перспективна забудова
7'.	Місце для тимчасової стоянки автотранспорту відвідувачів	-	-	перспективна забудова

Поперечний профіль вул. Косіора

Поперечний профіль вул. Леніна

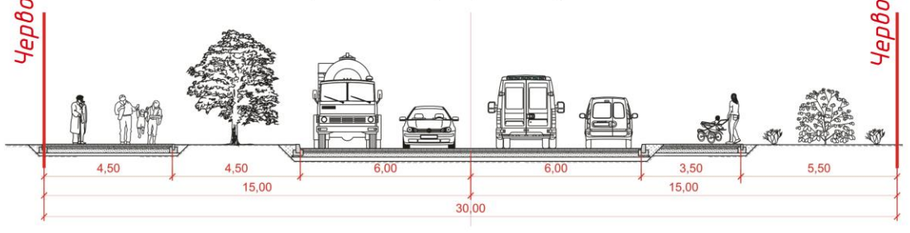

Поперечний профіль вул. Свердлова

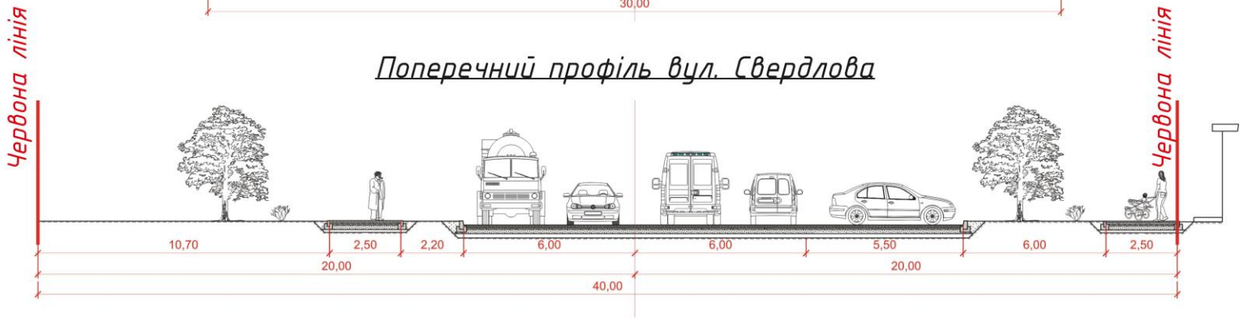

Умовні позначення (існуюча ситуація):

- Червоні лінії вулиць, лінія регулювання забудову;
- Лінія регулювання забудову, в місцях де не збігається з Ч.Л.;
- Границя земельної ділянки для культової споруди;
- Границя території для влаштування скверу;
- Багатоповерхові житлові будівлі;
- Садибна забудова;
- Житлові будинки садибної забудови;
- Будівлі адміністративного призначення;
- Будівлі комерційного призначення;
- Будівлі і споруди господарського призначення;
- Тимчасові споруди;
- Магістральні вулиці;
- Житлові вулиці;
- Проїзди житлового району;
- Проїзди підприємств та установ;
- Пішохідні доріжки, тротуари;
- Дитячий майданчик;
- Фонтан;
- Озеленення кварталу;

Погоджено

Інв.№ ориг. | Підпис і дата | Зам. інв.№

Змін	Кільк.	Арк.	№док.	Підп.	Дата	2015	4-02/15-ДПТ		
							Детальний план території, обмеженої вулицями Свердлова, Леніна, Петровського, Косіора в м. Сміла		
ГАП		Чеверяк			03.15			Стадія	Аркуш	Аркушів
								ДПТ	4	
Н.контр.		Пушкаренко			03.15		Проектний план М 1:1000. План червоних ліній М 1:1000.	ФОП Пушкаренко О.О. Свідоцтво серії АД №428298 м. Черкаси		
Перевірив		Пушкаренко			03.15					
Розробив		Рябцев			03.15					