СМІЛА

ДЕТАЛЬНИЙ ПЛАН ТЕРИТОРІЇ, ОБМЕЖЕНОЇ ВУЛИЦЯМИ РЖЕВСЬКОЮ, ЛУНАЧАРСЬКОГО ТА І. ФРАНКА В М. СМІЛА ЧЕРКАСЬКОЇ ОБЛАСТІ

ПРОЕКТНИЙ ПЛАН, ПОЄДНАНИЙ З ПЛАНОМ ЧЕРВОНИХ ЛІНІЙ ТА
СХЕМОЮ ПРОГНОЗОВАНИХ ПЛАНУВАЛЬНИХ ОБМЕЖЕНЬ М 1:1000

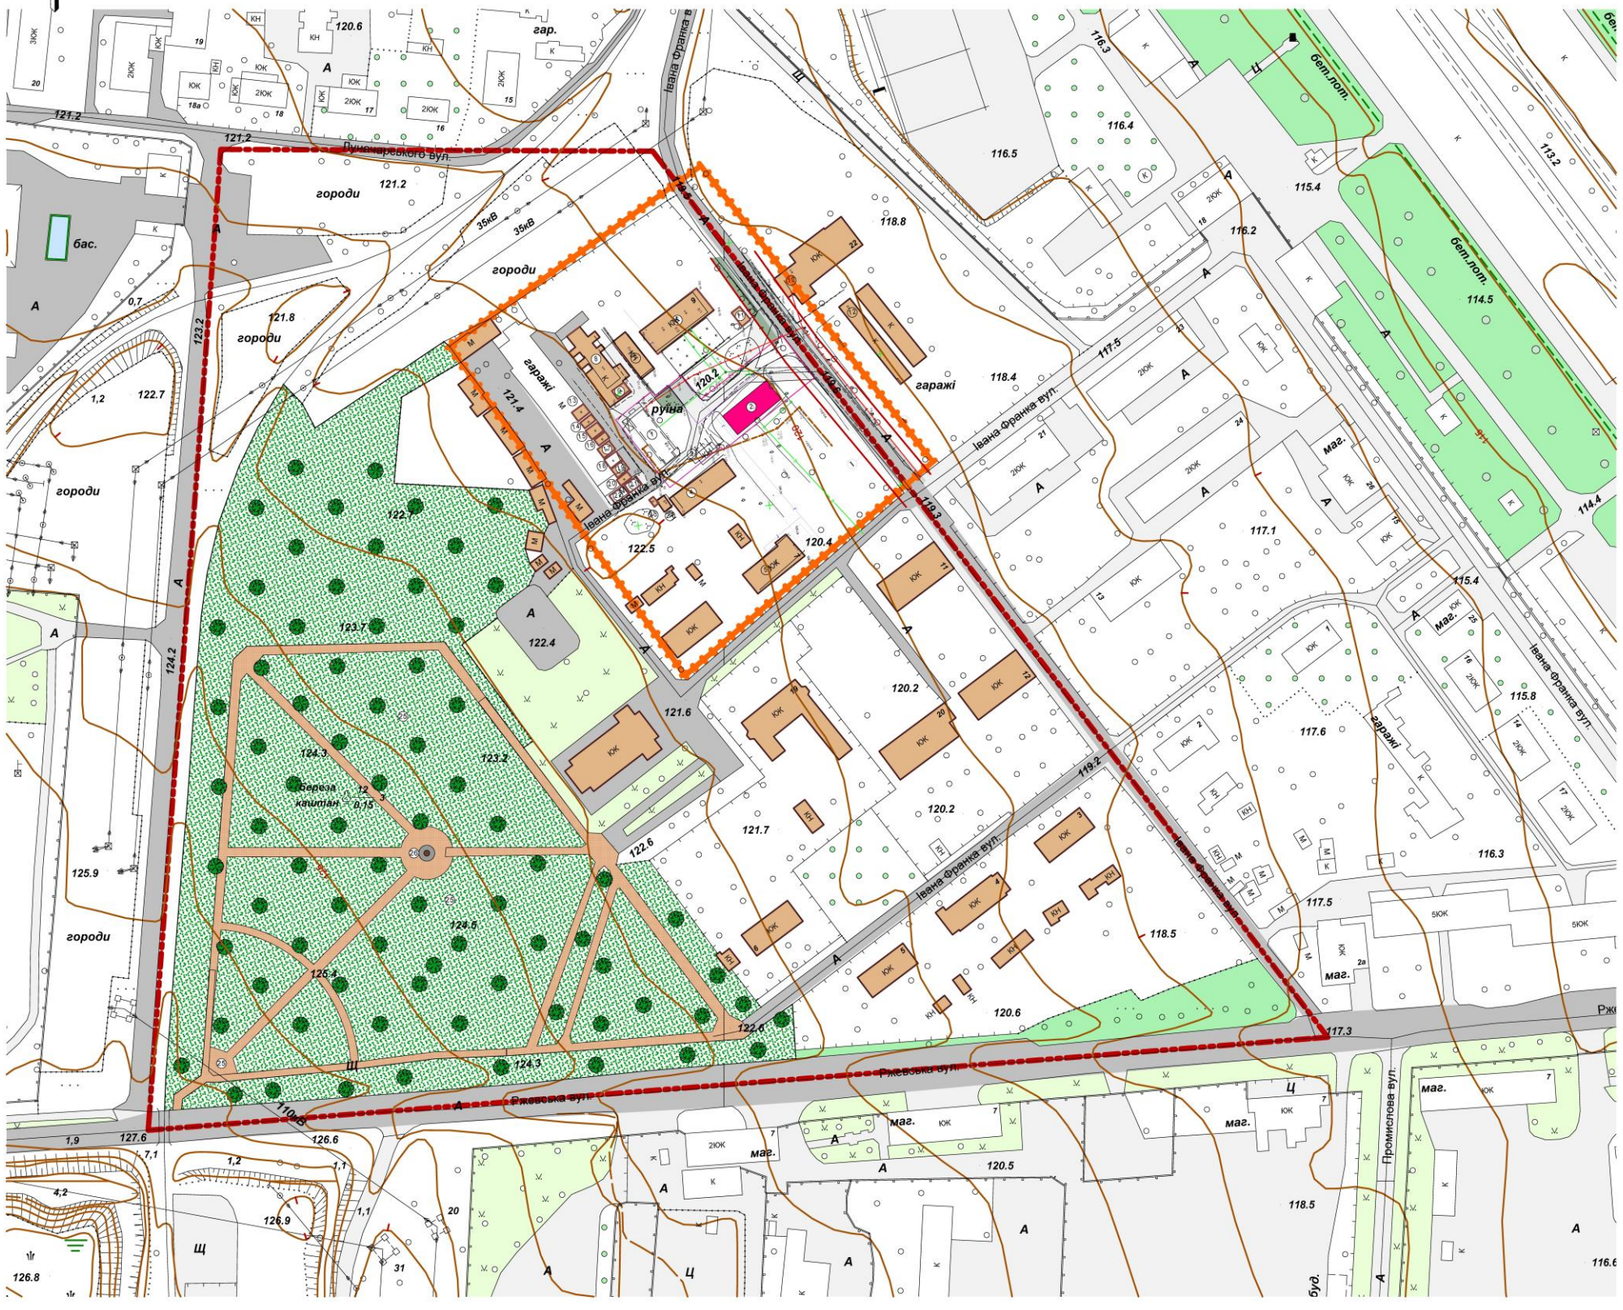

УМОВНІ ПОЗНАЧЕННЯ:

МЕЖІ:
існуючі проектуємі

- РОЗРОБЛЕННЯ ДПТ
- КАДАСТРОВИХ МЕЖ ЗЕМЕЛЬНИХ ДІЛЯНОК

ТЕРИТОРІЇ:
існуючі проектуємі

- ГРОМАДСЬКОЇ ЗАБУДОВИ
- РЕКОНСТРУКЦІЇ ГРОМАДСЬКОЇ ЗАБУДОВИ
- ЖИТЛОВОЇ ЗАБУДОВИ
- ОЗЕЛЕНЕННЯ
- ПАРКОВА ЗОНА

ВУЛИЦІ ТА ДОРОГИ:

- ЖИТЛОВІ ВУЛИЦІ
- МІСЦЕВІ ПРОЇЗДИ, МАЙДАНЧИКИ
- ТРОТУАРИ, ПРОХОДИ

ІНЖЕНЕРНІ МЕРЕЖІ:

- ПЛ-0,4 КВ
- ГАЗОПРОВІД НИЗЬКОГО ТИСКУ
- ВОДОПРОВІД
- КАНАЛІЗАЦІЯ

ПЛАНУВАЛЬНІ ОБМЕЖЕННЯ:

- ЧЕРВОНІ ЛІНІЇ

МЕЖІ РОЗРОБКИ ДПТ

Межа розробки ДПТ згідно з рішенням Смілянської міської ради про розробку детального плану території, обмеженої вулицями Ржевською, Луначарського та І. Франка в м. Сміла

Межа розробки ДПТ під розміщення адміністративно - офісної будівлі згідно з намірами інвестора ПП Діхтярь В.М. по вул. І. Франка в м. Сміла

ЕКСПЛІКАЦІЯ:

1. АДМІНІСТРАТИВНО-ОФІСНА БУДІВЛЯ (ПРОЕКТ.)
2. ГАРАЖ З ПОБУТОВИМИ ПРИМІЩЕННЯМИ (ПРОЕКТ.)
3. МАЙДАНЧИК ДЛЯ ПАРКУВАННЯ АВТОМОБІЛІВ (ПРОЕКТ.)
4. ГОСПОДАРСЬКА БУДІВЛЯ (ІСНУЮЧА)
5. ЖИТЛОВИЙ БУДИНОК (ІСНУЮЧИЙ)
6. 2-КВАРТИРНИЙ ЖИТЛОВИЙ БУДИНОК (ІСНУЮЧИЙ)
7. ЖИТЛОВА БУДІВЛЯ (ІСНУЮЧА)
8. НЕЖИТЛОВА БУДІВЛЯ (ІСНУЮЧА)
9. ДОПОМІЖНА БУДІВЛЯ (ІСНУЮЧА)
10. ЖИТЛОВИЙ БУДИНОК (ІСНУЮЧИЙ)
11. ГОСПОДАРСЬКА БУДІВЛЯ (ІСНУЮЧА)
12. ГОСПОДАРСЬКА БУДІВЛЯ (ІСНУЮЧА)

13...22. ГАРАЖІ (ІСНУЮЧИЙ)

23,24. ГОСПОДАРСЬКІ СПОРУДИ (ІСНУЮЧІ)

25. ГРОМАДСЬКИЙ ПАРК
26. ПАМЯТНИЙ ЗНАК

Змін.	Кільк.	Аркуш	№ док.	Підпис	Дата	15-16-00-ГП			
						Детальний план території, обмеженої вулицями Ржевською, Луначарського та І. Франка в м. Сміла Черкаської області			
ГАП		Чеберяк			05.16	Детальний план території	Стадія	Аркуш	Аркушів
Розроб.		Чеберяк			05.16		ДПТ		
						Проектний план, поєднаний з планом червоних ліній та схемою прогнозованих планувальних обмежень М 1:1000	ФОП Чеберяк Ю.В. кваліфікаційний сертифікат Серія АА № 002714		