Детальний план території у межах санітарно - захисної зони від полігону твердих побутових відходів під розміщення сміттєпереробного комплексу у м. Сміла

Схема розміщення сміттєпереробного комплексу М 1: 2000

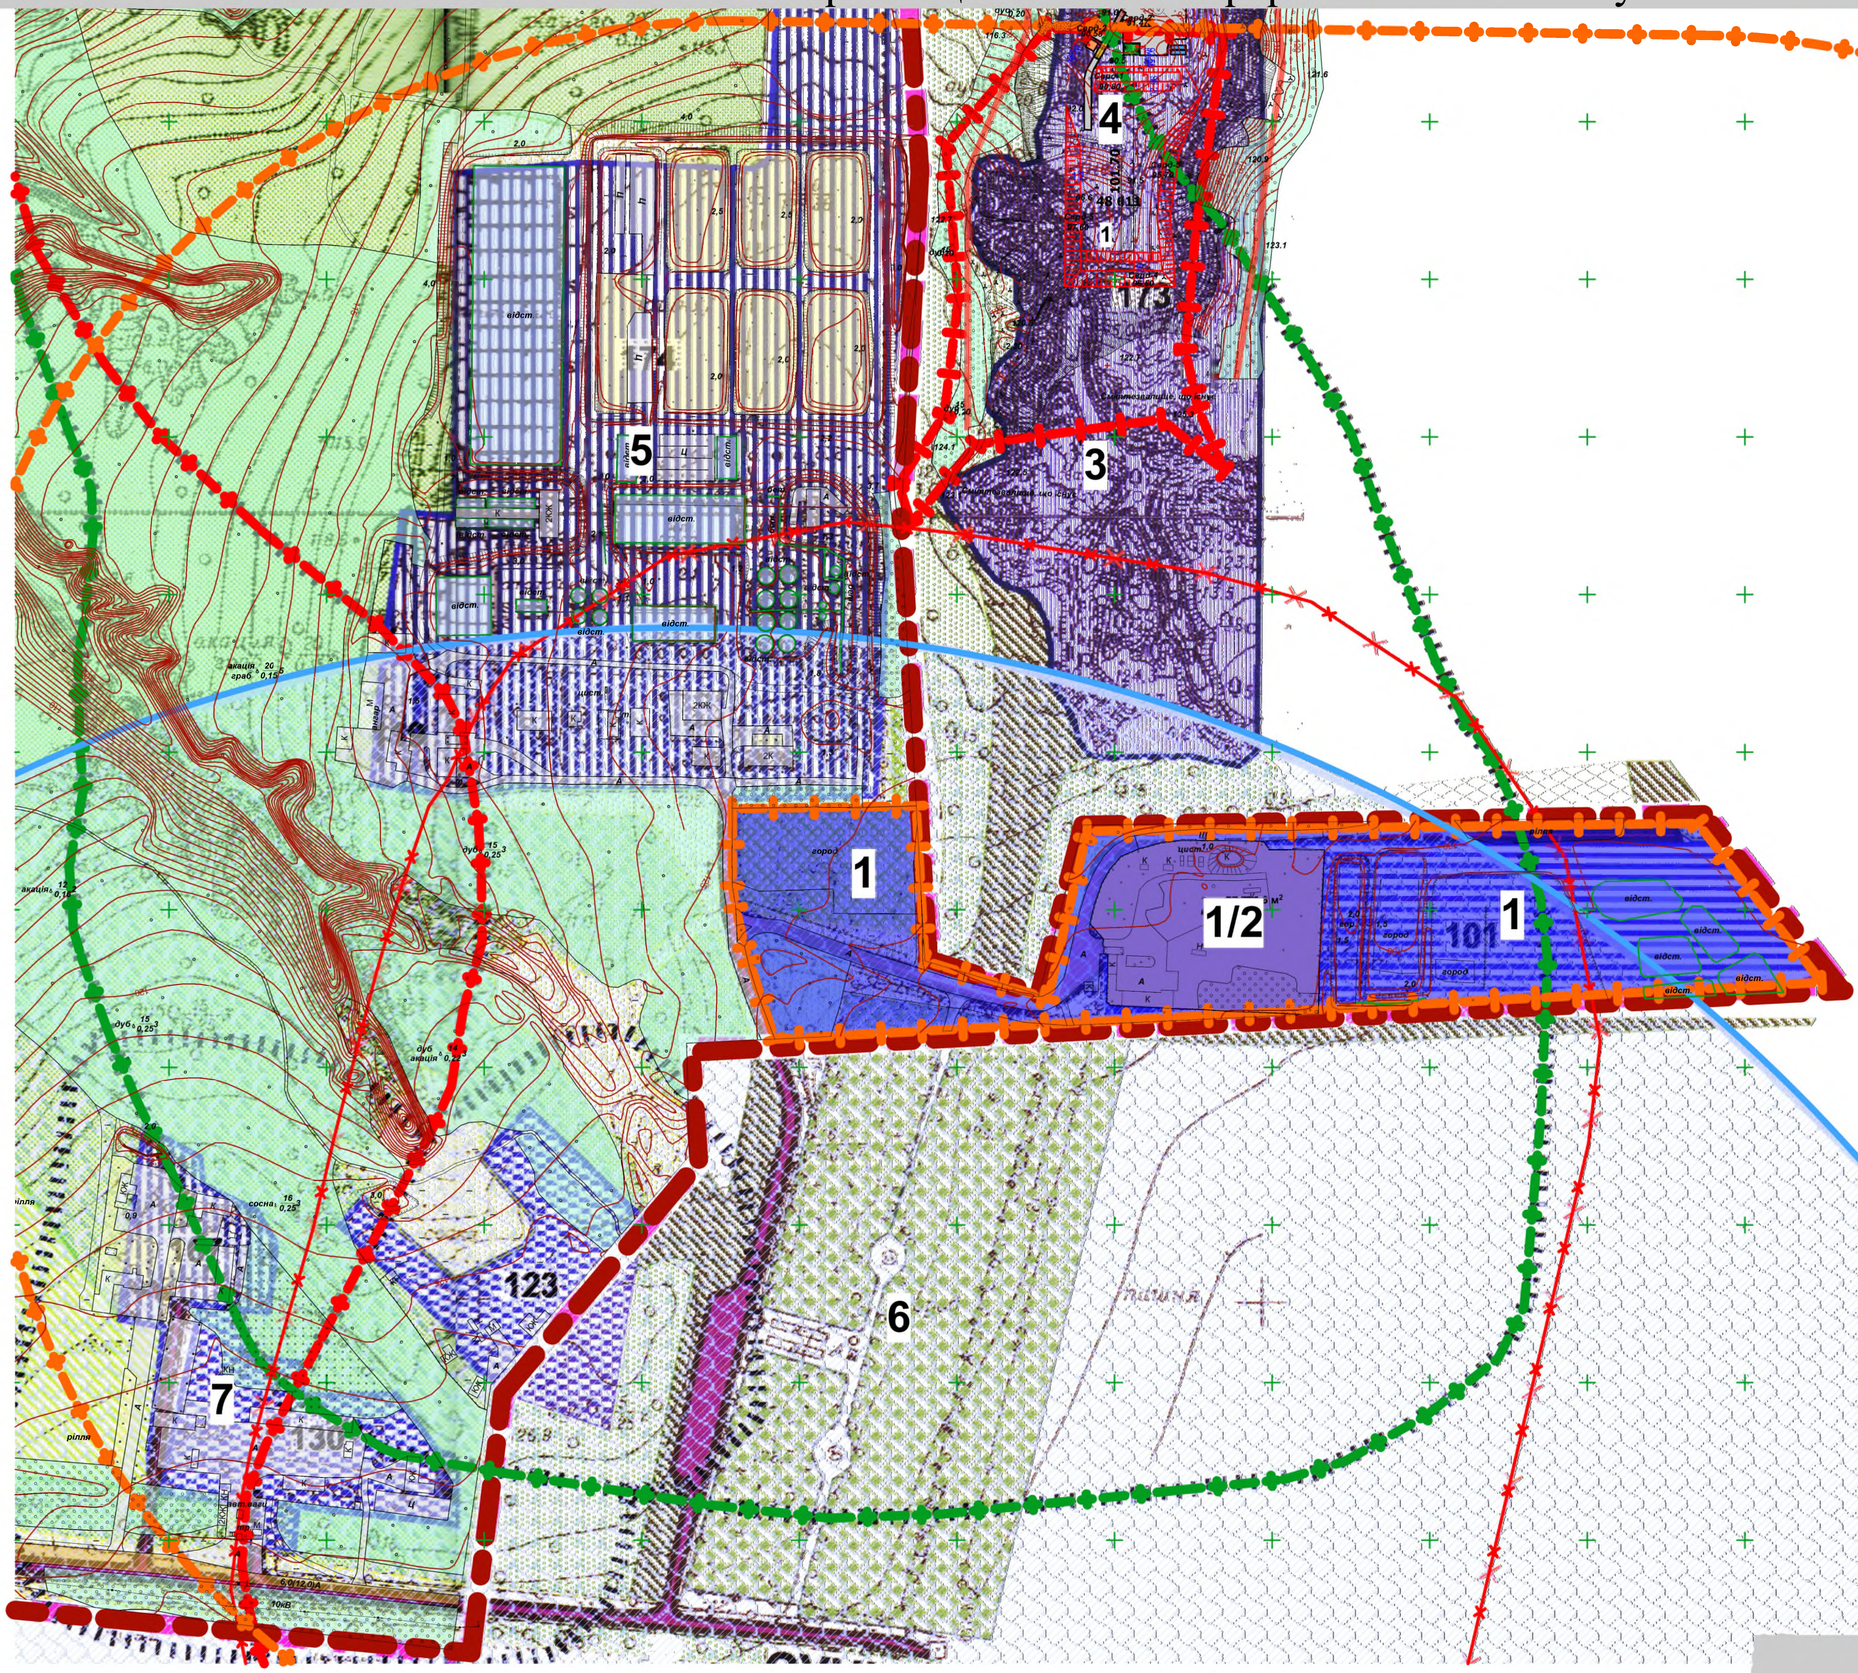

Умовні позначення

	Межі населеного пункту
	Межі земельної ділянки виділеної під полігон ТПВ площею 3,9963 га.
	Межі земельної ділянки під розміщення блоку для переробки органічних і полімерних відходів (проект)
	Санітарнозахисна зона полігону твердих побутових відходів 500м і більше (проект)
	Санітарнозахисна зона полігону твердих побутових відходів 500м і більше (існує згідно з генпланом м. Сміла 1991р)
	Санітарнозахисна зона сміттєпереробного підприємства 500м (проект)
	Санітарнозахисна зона очисних споруд м. Сміла 500м (існує)
	Санітарнозахисна зона кладовища 300м (існує)
	Санітарнозахисна зона кладовища 300м (проект)
	Зона електромагнітного забруднення 1000м. від радіолокаторів військової частини (існує)
	Територія сміттєпереробного комплексу - 6,8395 га (проект)

Експлікація будівель та споруд

№ п/п	Найменування	Примітки
1	Сміттєпереробний комплекс - 6,8395 га	Проект
1/2	Територія колишнього асфальтобетонного заводу у складі сміттєпереробного комплексу	Існує
3	Стихійний полігон твердих побутових відходів	Існує
4	Стаціонарний полігон твердих побутових відходів	Проект
5	Міські очисні споруди	Існує
6	Кладовище	Існує
7	Комунальне підприємство "Комунальник"	Існує

ПП «ТЕХНОГРАВІС»