Детальний план території у межах санітарно - захисної зони від полігону твердих побутових відходів під розміщення сміттєпереробного комплексу у м. Сміла

Схема розміщення сміттєпереробного комплексу М 1 : 5000

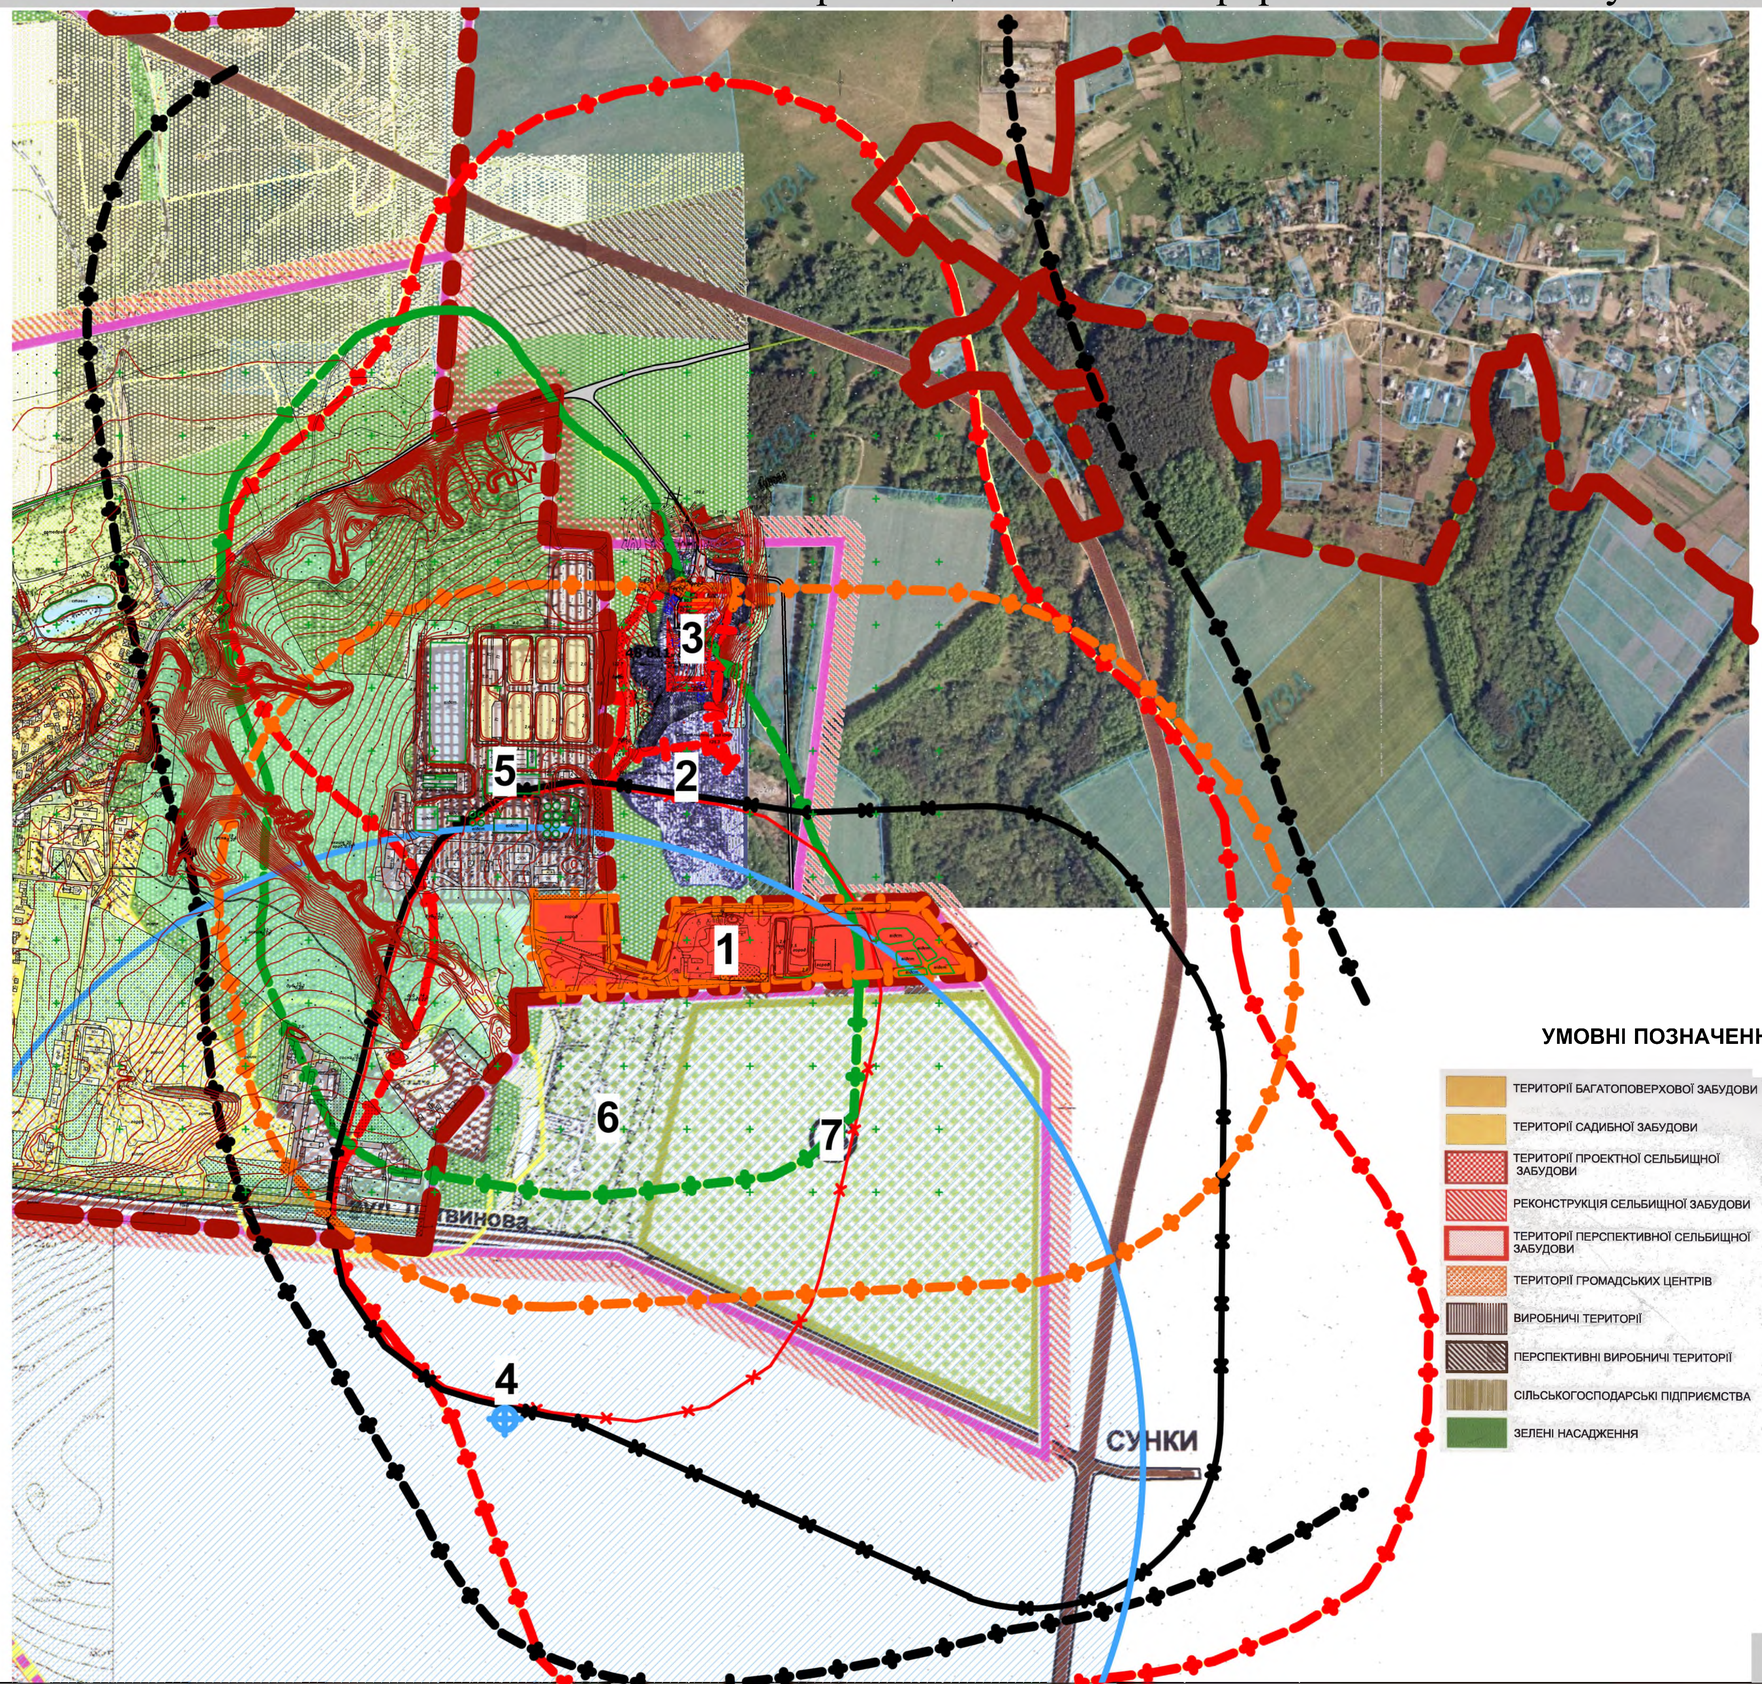

Експлікація будівель та споруд

№ п/п	Найменування	Примітки
1	Сміттепереробний комплекс	Проект
2	Стихійний полігон твердих побутових відходів	Існує
3	Стаціонарний полігон твердих побутових відходів	Проект
4	Радіолокатори військової частини	Існує
5	Міські очисні споруди	Існує
6	Кладовище	Існує
7	Територія розвитку кладовища	Проект

Умовні позначення

	Межі населеного пункту
	Межі земельної ділянки виділеної під полігон ТПВ площею 3,9963 га.
	Перспективна ділянка під розширення полігону ТПВ площею 10.1409 га.
	Межі земельної ділянки під розміщення блоку для переробки органічних і полімерних відходів (проект)
	Санітарнозахисна зона полігону твердих побутових відходів 500м і більше (проект)
	Санітарнозахисна зона полігону твердих побутових відходів 500м і більше (існує згідно з генпланом м. Сміла 1991р)
	Санітарнозахисна зона смітьєпереробного підприємства 500м (проект)
	Санітарнозахисна зона очисних споруд м. Сміла 500м (існує)
	Санітарнозахисна зона кладовища 300м (існує)
	Санітарнозахисна зона кладовища 300м (проект)
	Зона електромагнітного забруднення 1000м. від радіолокаторів військової частини (існує)

УМОВНІ ПОЗНАЧЕННЯ ГЕНЕРАЛЬНОГО ПЛАНУ М. СМІЛА (РОЗРОБЛЕНОГО У 2006Р)

- ТЕРИТОРІЇ БАГАТОПОВЕРХОВОЇ ЗАБУДОВИ
- ТЕРИТОРІЇ САДИБНОЇ ЗАБУДОВИ
- ТЕРИТОРІЇ ПРОЕКТНОЇ СЕЛЬБИЩНОЇ ЗАБУДОВИ
- РЕКОНСТРУКЦІЯ СЕЛЬБИЩНОЇ ЗАБУДОВИ
- ТЕРИТОРІЇ ПЕРСПЕКТИВНОЇ СЕЛЬБИЩНОЇ ЗАБУДОВИ
- ТЕРИТОРІЇ ГРОМАДСЬКИХ ЦЕНТРІВ
- ВИРОБНИЧІ ТЕРИТОРІЇ
- ПЕРСПЕКТИВНІ ВИРОБНИЧІ ТЕРИТОРІЇ
- СІЛЬСЬКОГОСПОДАРСЬКІ ПІДПРИЄМСТВА
- ЗЕЛЕНІ НАСАДЖЕННЯ
- ЛІСОПАРКИ ТА ЛУГОПАРКИ
- ПЕРСПЕКТИВНА САНІТАРНО-ЗАХИСНА ЗЕЛЕНЬ
- КЛАДОВИЩЕ
- ТЕРЕТОРІЯ ПІД РОЗШИРЕННЯ КЛАДОВИЩА
- ЛІКУВАЛЬНІ ЗАКЛАДИ
- ІНШІ ТЕРИТОРІЇ
- БОЛОТО
- ВОДОЙМИ,РІКИ
- РІЛЛЯ
- ЗВАЛИЩЕ
- МАГІСТРАЛЬНІ ВУЛИЦІ ЗАГАЛЬНОМІСЬКОГО ЗНАЧЕННЯ
- МАГІСТРАЛЬНІ ВУЛИЦІ РАЙОННОГО ЗНАЧЕННЯ
- ЖИТЛОВІ ВУЛИЦІ
- ЗАЛІЗНИЧНІ КОЛІЇ
- МЕЖА ЗАКАЗНИКІВ
- ІСНУЮЧА МЕЖА МІСТА
- МЕЖА МІСТА НА РОЗРАХУНКОВИЙ ПЕРІОД
- МЕЖА МІСТА НА МІСТОБУДІВНИЙ ПРОГНОЗ
- (2) НОМЕРИ ПРОЕКТНИХ ДІЛЯНОК

ПП «ТЕХНОГРАВІС»