СМІЛА

ДЕТАЛЬНИЙ ПЛАН ТЕРИТОРІЇ, ОБМЕЖЕНОЇ ВУЛИЦЯМИ ПАПАНІНА, СЕВАСТОПОЛЬСЬКОЮ, НЕЗАЛЕЖНОСТІ ТЕРИТОРІЇ ПП "КПТ "СМІЛЯНСЬКИЙ" З РОЗМІЩЕННЯМ ЖИТЛОВОЇ ТА ГРОМАДСЬКОЇ ЗАБУДОВИ В М. СМІЛА ЧЕРКАСЬКОЇ ОБЛАСТІ

КРЕСЛЕННЯ ПОПЕРЕЧНИХ ПРОФІЛІВ ВУЛИЦЬ М 1:100

I-I (існуючий) Житлова вулиця.
Вул. Незалежності

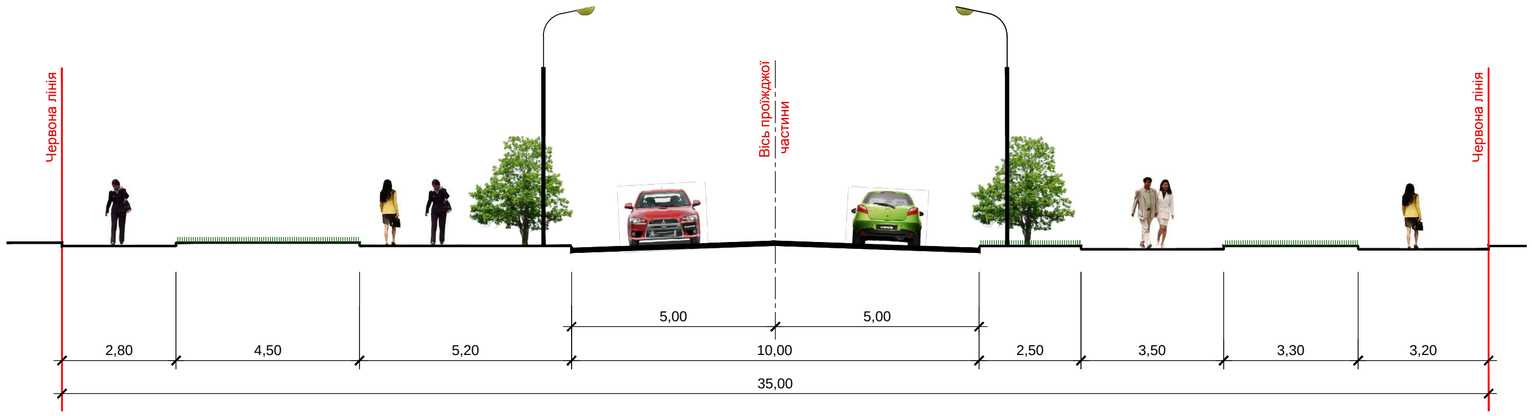

I-I (проектуємий) Житлова вулиця.
Вул. Незалежності

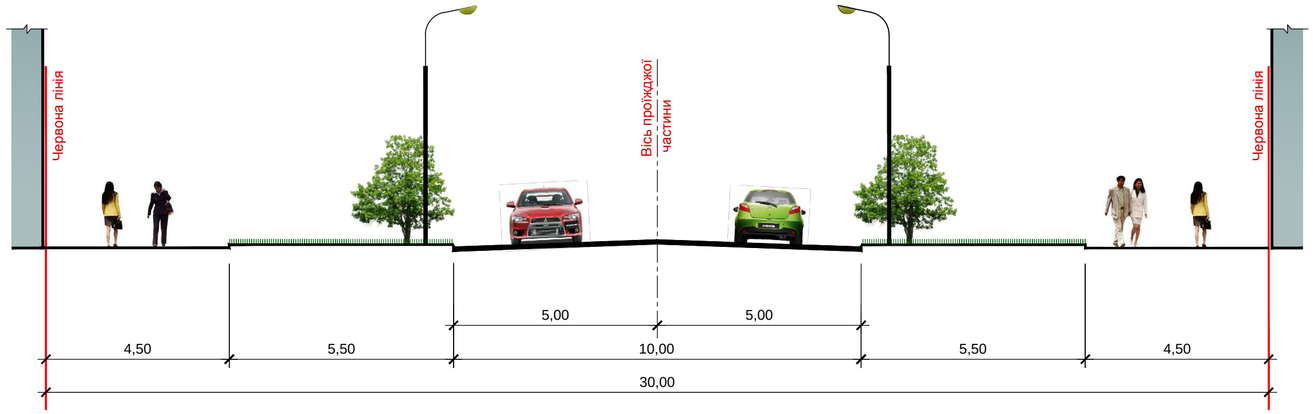

Узгоджено:

Зам. інв. №

Підпис і дата

Інв.№ ориг.

Змін.	Кільк.	Аркуш	№ док.	Підпис	Дата	**41-16-00-ГП**			
						Детальний план території, обмеженої вулицями Папаніна, Севастопольською, Незалежності території ПП "КПТ "Смілянський" з розміщенням житлової та громадської забудови в м. Сміла Черкаської області			
						Детальний план території	Стадія	Аркуш	Аркушів
							ДПТ	7	
ГАП		Чеберяк			10.16				
Розроб.		Чеберяк			10.16	Креслення поперечних профілів вулиць М 1:100. Профіль I-I	ФОП Чеберяк Ю.В. кваліфікаційний сертифікат Серія АА № 002714		

Формат А2