СМІЛА

ВНЕСЕННЯ ЗМІН ДО ДЕТАЛЬНОГО ПЛАНУ ТЕРИТОРІЇ, ОБМЕЖЕНОЇ ВУЛИЦЯМИ 40-РІЧЧЯ ПЕРЕМОГИ, БОГДАНА ХМЕЛЬНИЦЬКОГО, КАРМЕЛЮКА ТА ЛІНІЄЮ ІСНУЮЧОЇ ЖИТЛОВОЇ ЗАБУДОВИ ВЗДОВЖ ВУЛИЦІ БОГДАНА ХМЕЛЬНИЦЬКОГО, ЗАТВЕРДЖЕНОГО РІШЕННЯМ МІСЬКОЇ РАДИ ВІД 27.04.2015 № 67-2/VI У М. СМІЛА ЧЕРКАСЬКОЇ ОБЛАСТІ

СХЕМА СУЧАСНОГО ВИКОРИСТАННЯ ТЕРИТОРІЇ ТА СХЕМА ІСНУЮЧИХ ОБМЕЖЕНЬ У ВИКОРИСТАННІ ЗЕМЕЛЬ М 1:1000

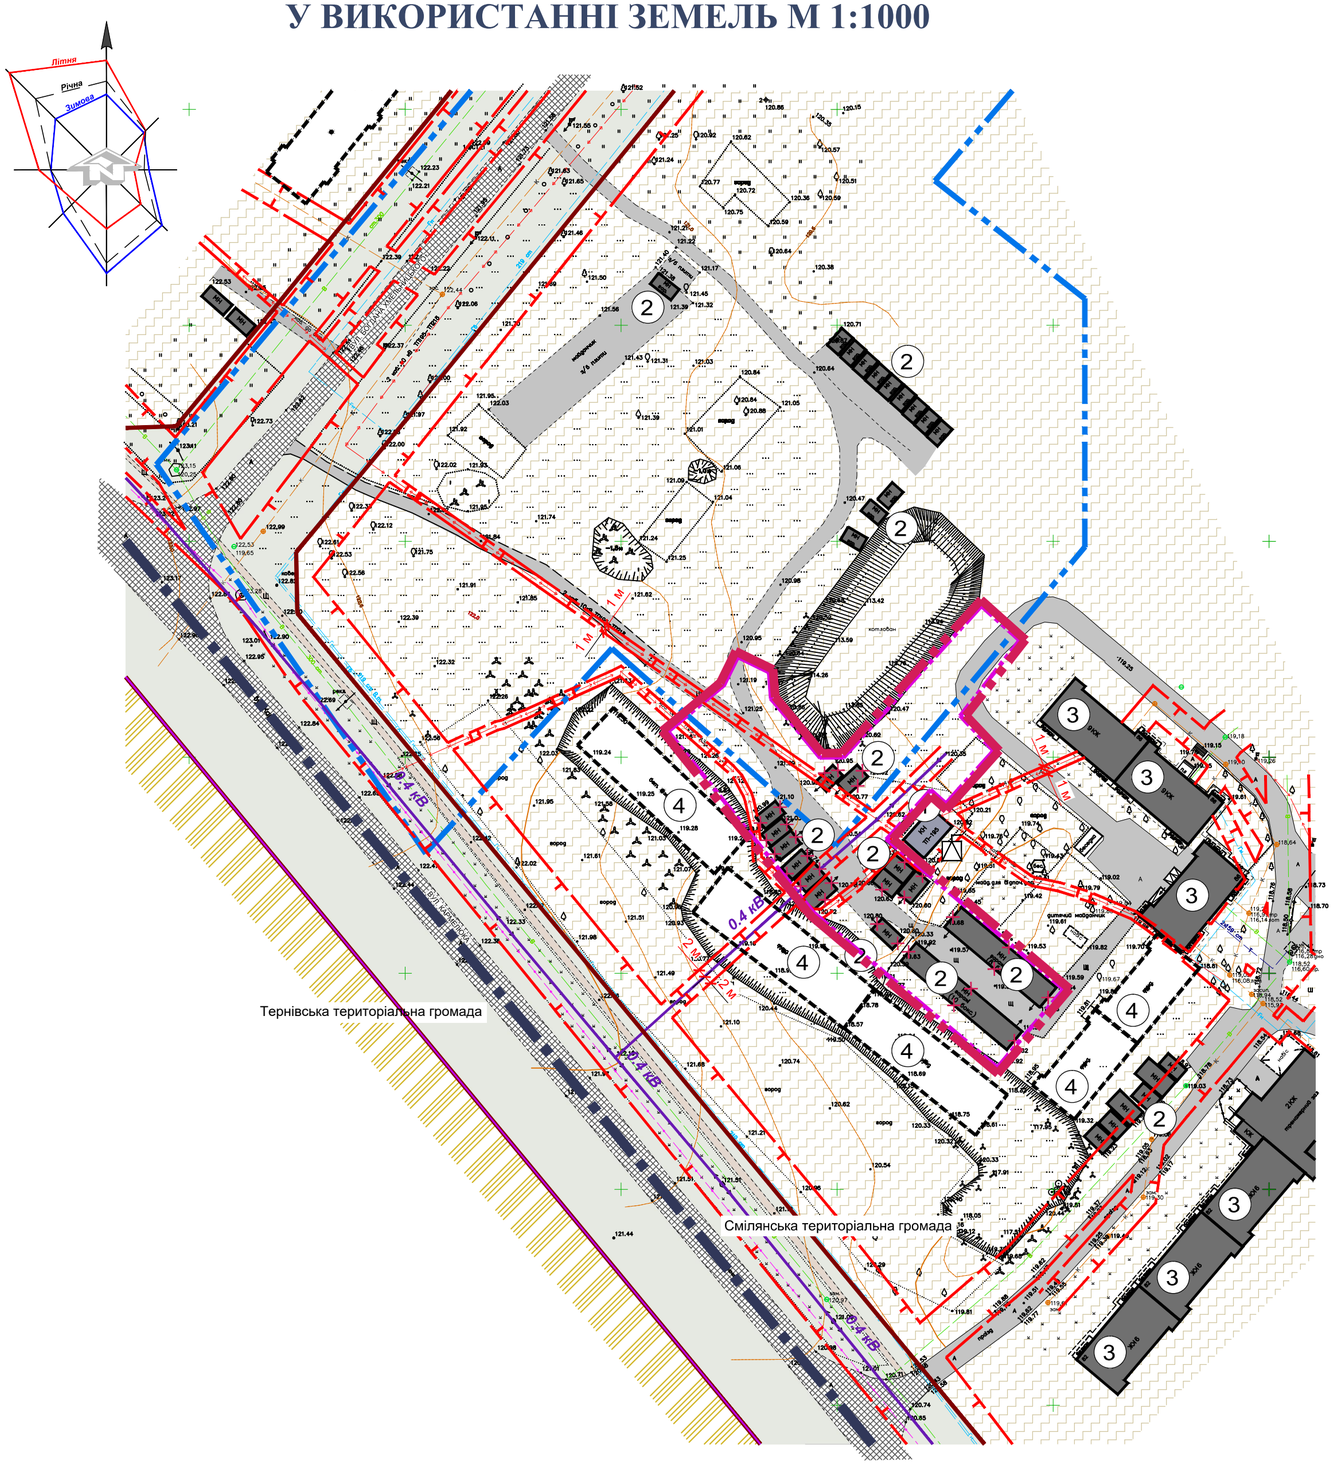

УМОВНІ ПОЗНАЧЕННЯ:

МЕЖІ:

- МЕЖА М. СМІЛА
- РОЗРОБКИ ДЕТАЛЬНОГО ПЛАНУ ТЕРИТОРІЇ
- ДЕТАЛЬНОГО ПЛАНУ ТЕРИТОРІЇ, ЗАТВЕРДЖЕНОГО РІШЕННЯМ МІСЬКОЇ РАДИ ВІД 27.04.2015 № 67-2/VI

ТЕРИТОРІЇ:

- СІЛЬСЬКОГОСПОДАРСЬКОГО ПРИЗНАЧЕННЯ (ДЛЯ ВЕДЕННЯ ТОВАРНОГО СІЛЬСЬКОГОСПОДАРСЬКОГО ВИРОБНИЦТВА 30100.0)
- ЗЕМЕЛЬ ЗАПАСУ КОМУНАЛЬНОЇ ВЛАСНОСТІ

ВУЛИЧНО-ДОРОЖНЯ МЕРЕЖА:

- МАГІСТРАЛЬНА ВУЛИЦЯ ТА ДОРОГА (В МЕЖАХ ЧЕРВОНИХ ЛІНІЙ)
- ПРОЇЖДЖА ЧАСТИНА ВУЛИЦЬ З ТВЕРДИМ ПОКРИТТЯМ
- ПРОЇЗДИ, МАЙДАНЧИКИ З ТВЕРДИМ ПОКРИТТЯМ
- ТРОТУАРИ, ПРОХОДИ

ІНЖЕНЕРНІ МЕРЕЖІ:

- 0,4 кв — ПОВІТРЯНА ЛІНІЯ ЕЛЕКТРОПЕРЕДАЧІ НАПРУГОЮ 0,4 КВ
- ПІДЗЕМНА КАБЕЛЬНА ЛІНІЯ ЕЛЕКТРОПЕРЕДАЧІ НАПРУГОЮ 10 КВ
- ПІДЗЕМНА КАБЕЛЬНА ЛІНІЯ ЕЛЕКТРОПЕРЕДАЧІ НАПРУГОЮ 0,4 КВ
- КОМПЛЕКТНА ТРАНСФОРМАТОРНА ПІДСТАНЦІЯ
- ПІДЗЕМНА КАБЕЛЬНА ЛІНІЯ ЗВ'ЯЗКУ
- ГОСПОДАРСЬКО-ПИТНИЙ ВОДОПРОВІД
- ГОСПОДАРСЬКО-ПОБУТОВА КАНАЛІЗАЦІЯ
- ГАЗОПРОВІД НИЗЬКОГО ТИСКУ
- ТЕПЛОВА МЕРЕЖА

ПЛАНУВАЛЬНІ ОБМЕЖЕННЯ:

- ЧЕРВОНА ЛІНІЯ
- ОХОРОННА ЗОНА НАВКОЛО (УЗДОВЖ) ІНЖЕНЕРНИХ КОМУНІКАЦІЙ

БУДІВЛІ ТА СПОРУДИ:

- БАГАТОКВАРТИРНИЙ ЖИТЛОВИЙ БУДИНОК
- БАГАТОКВАРТИРНИЙ ЖИТЛОВИЙ БУДИНОК, ЩО ЗАПРОЕКТОВАНО РАНІШЕ
- ТИМЧАСОВА СПОРУДА ГАРАЖА
- БУДІВЛЯ ТА СПОРУДА ІНЖЕНЕРНОЇ ІНФРАСТРУКТУРИ
- ЕЛЕМЕНТИ ЗАБУДОВИ, ЩО НЕ ПІДЛЯГАЮТЬ ЗБЕРЕЖЕННЮ НА ПЕРСПЕКТИВУ

ЕКСПЛІКАЦІЯ:

1. КОМПЛЕКТНА ТРАНСФОРМАТОРНА ПІДСТАНЦІЯ
2. ТИМЧАСОВІ СПОРУДИ ГАРАЖІВ
3. 9-ТИ ПОВЕРХОВІ БАГАТОКВАРТИНІ ЖИТЛОВІ БУДИНКИ
4. БАГАТОКВАРТИРНІ ЖИТЛОВІ БУДИНКИ, ЩО ЗАПРОЕКТОВАНО РАНІШЕ (НЕДОБУДОВАНІ)

50 0 10 50 100

Узгоджено:

Зам. інв. №

Підпис і дата

Інв. № ориг.

Змін.	Кільк.	Аркуш	№ док.	Підпис	Дата	96-23-00-ДПТ		
						ВНЕСЕННЯ ЗМІН ДО ДЕТАЛЬНОГО ПЛАНУ ТЕРИТОРІЇ, ОБМЕЖЕНОЇ ВУЛИЦЯМИ 40-РІЧЧЯ ПЕРЕМОГИ, БОГДАНА ХМЕЛЬНИЦЬКОГО, КАРМЕЛЮКА ТА ЛІНІЄЮ ІСНУЮЧОЇ ЖИТЛОВОЇ ЗАБУДОВИ ВЗДОВЖ ВУЛИЦІ БОГДАНА ХМЕЛЬНИЦЬКОГО, ЗАТВЕРДЖЕНОГО РІШЕННЯМ МІСЬКОЇ РАДИ ВІД 27.04.2015 № 67-2/VI У М. СМІЛА ЧЕРКАСЬКОЇ ОБЛАСТІ		
						Детальний план території	Стадія	Аркуш	Аркушів
ГАП		Чеберяк			04.24		ДПТ	2	
Розроб.		Чеберяк			04.24	Схема сучасного використання території та схема існуючих обмежень у використанні земель М 1:1000	ФОП Чеберяк Ю.В. кваліфікаційний сертифікат Серія АА № 002714		

Формат А2