СМІЛА

ВНЕСЕННЯ ЗМІН ДО ДЕТАЛЬНОГО ПЛАНУ ТЕРИТОРІЇ, ОБМЕЖЕНОЇ ВУЛИЦЯМИ МАЗУРА, РЄПІНА, ПАВЛОВА, ПРОВ. ПАВЛОВА, ЗАТВЕРДЖЕНОГО РІШЕННЯМ МІСЬКОЇ РАДИ ВІД 27.03.2014 № 51-18/ VI У М. СМІЛА ЧЕРКАСЬКОЇ ОБЛАСТІ

СХЕМА СУЧАСНОГО ВИКОРИСТАННЯ ТЕРИТОРІЇ ТА СХЕМА ІСНУЮЧИХ ОБМЕЖЕНЬ У ВИКОРИСТАННІ ЗЕМЕЛЬ М 1:500

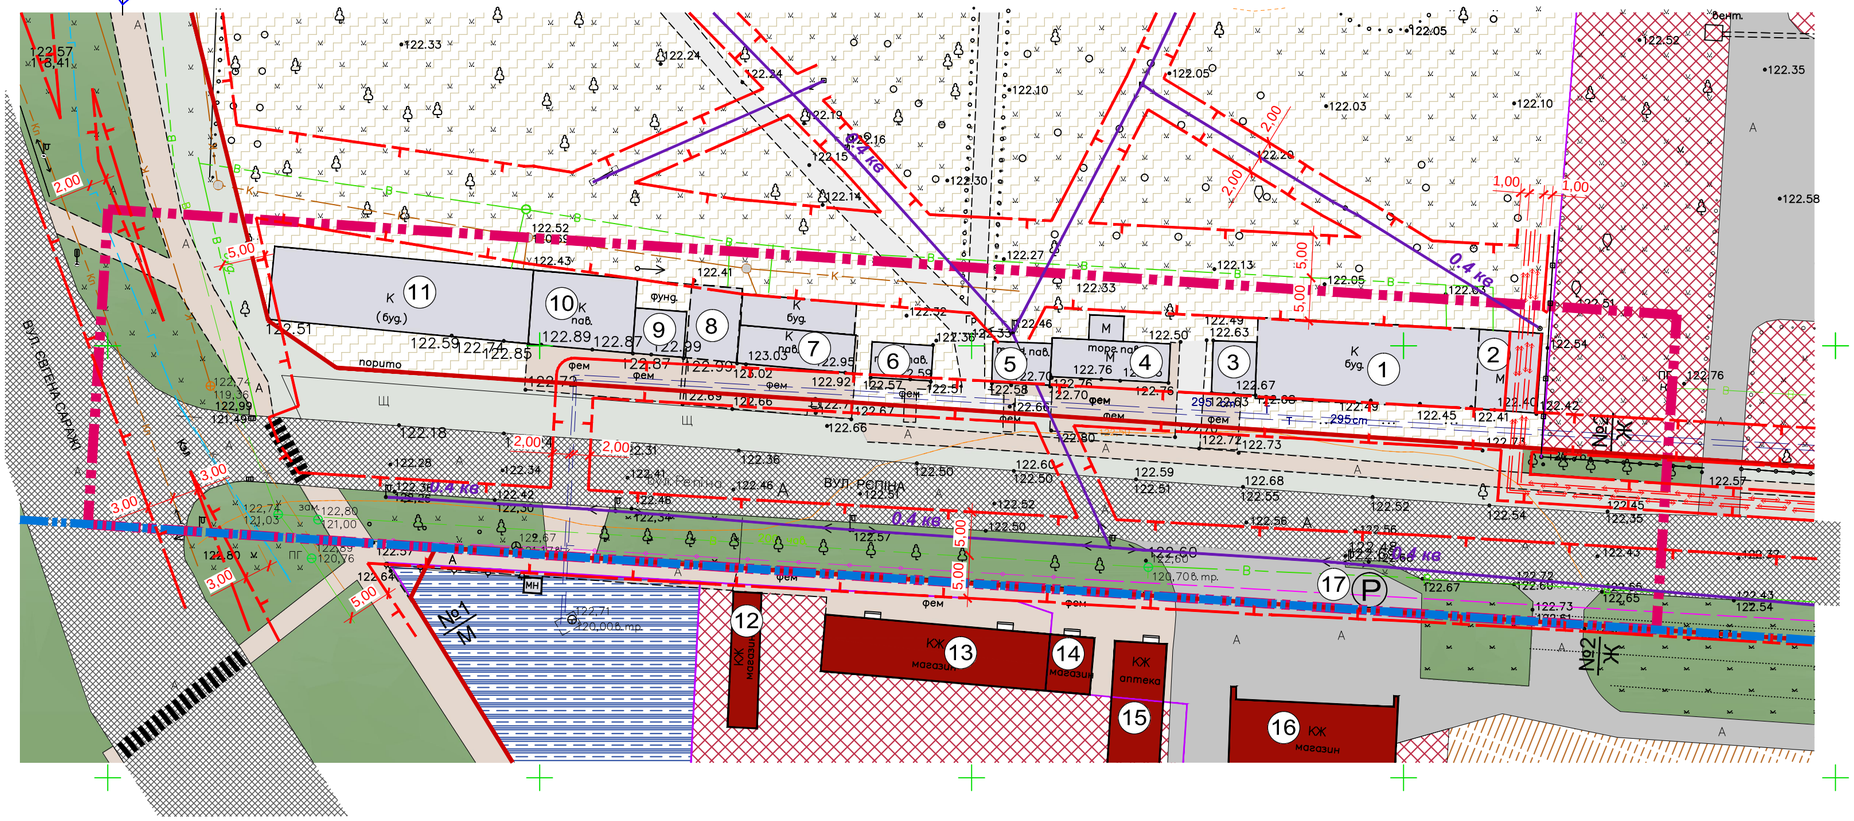

ЕКСПЛІКАЦІЯ:

1. ЗБЛОКОВАНІ ТИМЧАСОВІ СПОРУДИ ДЛЯ ПРОВАДЖЕННЯ ПІДПРИЄМНИЦЬКОЇ ДІЯЛЬНОСТІ (БУДІВНИЦТВО)
2. ПАВІЛЬЙОН
3. ПАВІЛЬЙОН
4. ПАВІЛЬЙОН
5. ПАВІЛЬЙОН
6. ПАВІЛЬЙОН
7. ПАВІЛЬЙОН
8. ПАВІЛЬЙОН (БУДІВНИЦТВО)
9. ПАВІЛЬЙОН
10. ПАВІЛЬЙОН
11. ПАВІЛЬЙОН (БУДІВНИЦТВО)
12. МАГАЗИН
13. МАГАЗИН
14. МАГАЗИН
15. АПТЕКА
16. МАГАЗИН
17. ВІДКРИТА АВТОСТОЯНКА ДЛЯ ТИМЧАСОВОГО ЗБЕРІГАННЯ ЛЕГКОВИХ АВТОМОБІЛІВ

50 0 10 50

УМОВНІ ПОЗНАЧЕННЯ:

МЕЖІ:

- РОЗРОБЛЕННЯ ДЕТАЛЬНОГО ПЛАНУ ТЕРИТОРІЇ
- ДЕТАЛЬНОГО ПЛАНУ ТЕРИТОРІЇ, ЗАТВЕРДЖЕНОГО РІШЕННЯМ МІСЬКОЇ РАДИ ВІД 27.03.2017 № 51-18/VI
- ЗЕМЛЕКОРИСТУВАННЯ

ТЕРИТОРІЇ:

- ГРОМАДСЬКОЇ ЗАБУДОВИ (ЗАКЛАДІВ ТОРГІВЛІ, ГРОМАДСЬКОГО ХАРЧУВАННЯ, ЗАКЛАДІВ ОХОРОНИ ЗДОРОВ'Я ТА ІНШ.)
- ДЛЯ РОЗМІЩЕННЯ ТА ЕКСПЛУАТАЦІЇ БУДІВЕЛЬ І СПОРУД АВТОМОБІЛЬНОГО ТРАНСПОРТУ ТА ДОРОЖНЬОГО ГОСПОДАРСТВА
- ЖИТЛОВОЇ БАГАТОКВАРТИРНОЇ ЗАБУДОВИ
- ЗЕМЕЛЬ ЗАПАСУ КОМУНАЛЬНОЇ ВЛАСНОСТІ
- ОЗЕЛЕНЕННЯ

ВУЛИЧНО-ДОРОЖНЯ МЕРЕЖА

- ВУЛИЦЯ (В ЧЕРВОНИХ ЛІНІЯХ)
- ПРОЇЗДИ З АСФАЛЬТОБЕТОННИМ ПОКРИТТЯМ
- ТРОТУАРИ, МАЙДАНЧИКИ, ПРОХОДИ З ТВЕРДИМ ПОКРИТТЯМ
- ДОРІЖКИ З ПОКРАЩЕНИМ ҐРУНТОВИМ ПОКРИТТЯМ
- АВТОСТОЯНКА
- ПІШОХІДНИЙ ПЕРЕХІД

ІНЖЕНЕРНІ МЕРЕЖІ:

- ТЕПЛОВА МЕРЕЖА
- ПІДЗЕМНА КАБЕЛЬНА ЛІНІЯ ЕЛЕКТРОПЕРЕДАЧІ ВИСОКОЇ НАПРУГИ
- 0,4 кВ ПОВІТРЯНА ЛІНІЯ ЕЛЕКТРОПЕРЕДАЧІ НАПРУГОЮ 0,4 КВ
- В МЕРЕЖА ГОСПОДАРСЬКО-ПИТНОГО ВОДОПРОВОДУ
- К КАНАЛІЗАЦІЙНА МЕРЕЖА КОМУНАЛЬНОЇ КАНАЛІЗАЦІЇ
- Кл КАНАЛІЗАЦІЙНА МЕРЕЖА ВІДВЕДЕННЯ ПОВЕРХНЕВИХ СТІЧНИХ ВОД
- Г ГАЗОПРОВІД НИЗЬКОГО ТИСКУ
- ПІДЗЕМНА КАБЕЛЬНА ЛІНІЯ ЕЛЕКТРОЗВ'ЯЗКУ

ПЛАНУВАЛЬНІ ОБМЕЖЕННЯ:

- ЧЕРВОНІ ЛІНІЇ
- ОХОРОННА ЗОНА НАВКОЛО (УЗДОВЖ) ІНЖЕНЕРНИХ КОМУНІКАЦІЙ

БУДІВЛІ ТА СПОРУДИ:

- ГРОМАДСЬКА БУДІВЛЯ ТА СПОРУДА
- ТИМЧАСОВІ СПОРУДИ ДЛЯ ПРОВАДЖЕННЯ ПІДПРИЄМНИЦЬКОЇ ДІЯЛЬНОСТІ (ТС)
- БУДІВЛІ ТА СПОРУДИ НА СТАДІЇ БУДІВНИЦТВА

Змін.	Кільк.	Аркуш	№ док.	Підпис	Дата	**106-24-00-ДПТ**			
						ВНЕСЕННЯ ЗМІН ДО ДЕТАЛЬНОГО ПЛАНУ ТЕРИТОРІЇ, ОБМЕЖЕНОЇ ВУЛИЦЯМИ МАЗУРА, РЄПІНА, ПАВЛОВА, ПРОВ. ПАВЛОВА, ЗАТВЕРДЖЕНОГО РІШЕННЯМ МІСЬКОЇ РАДИ ВІД 27.03.2014 № 51-18/VI У М. СМІЛА ЧЕРКАСЬКОЇ ОБЛАСТІ			
ГАП	Чеберяк				11.24	Детальний план території	Стадія	Аркуш	Аркушів
Розроб.	Чеберяк				11.24		ДПТ	2	
						Схема сучасного використання території та схема існуючих обмежень у використанні земель М 1:500	ФОП Чеберяк Ю.В. кваліфікаційний сертифікат Серія АА № 002714		

Зам. інв. № | Підпис і дата | Інв. № ориг.

Формат А2