ВНЕСЕННЯ ЗМІН ДО ДЕТАЛЬНОГО ПЛАНУ ТЕРИТОРІЇ, ОБМЕЖЕНОЇ ВУЛИЦЯМИ 40-РІЧЧЯ ПЕРЕМОГИ, БОГДАНА ХМЕЛЬНИЦЬКОГО, КАРМЕЛЮКА ТА ЛІНІЄЮ ІСНУЮЧОЇ ЖИТЛОВОЇ ЗАБУДОВИ ВЗДОВЖ ВУЛИЦІ БОГДАНА ХМЕЛЬНИЦЬКОГО, ЗАТВЕРДЖЕНОГО РІШЕННЯМ МІСЬКОЇ РАДИ ВІД 27.04.2015 № 67-2/VI У М. СМІЛА ЧЕРКАСЬКОЇ ОБЛАСТІ

СХЕМА СУЧАСНОГО ВИКОРИСТАННЯ ТЕРИТОРІЇ ТА СХЕМА ІСНУЮЧИХ ОБМЕЖЕНЬ У ВИКОРИСТАННІ ЗЕМЕЛЬ М 1:1000

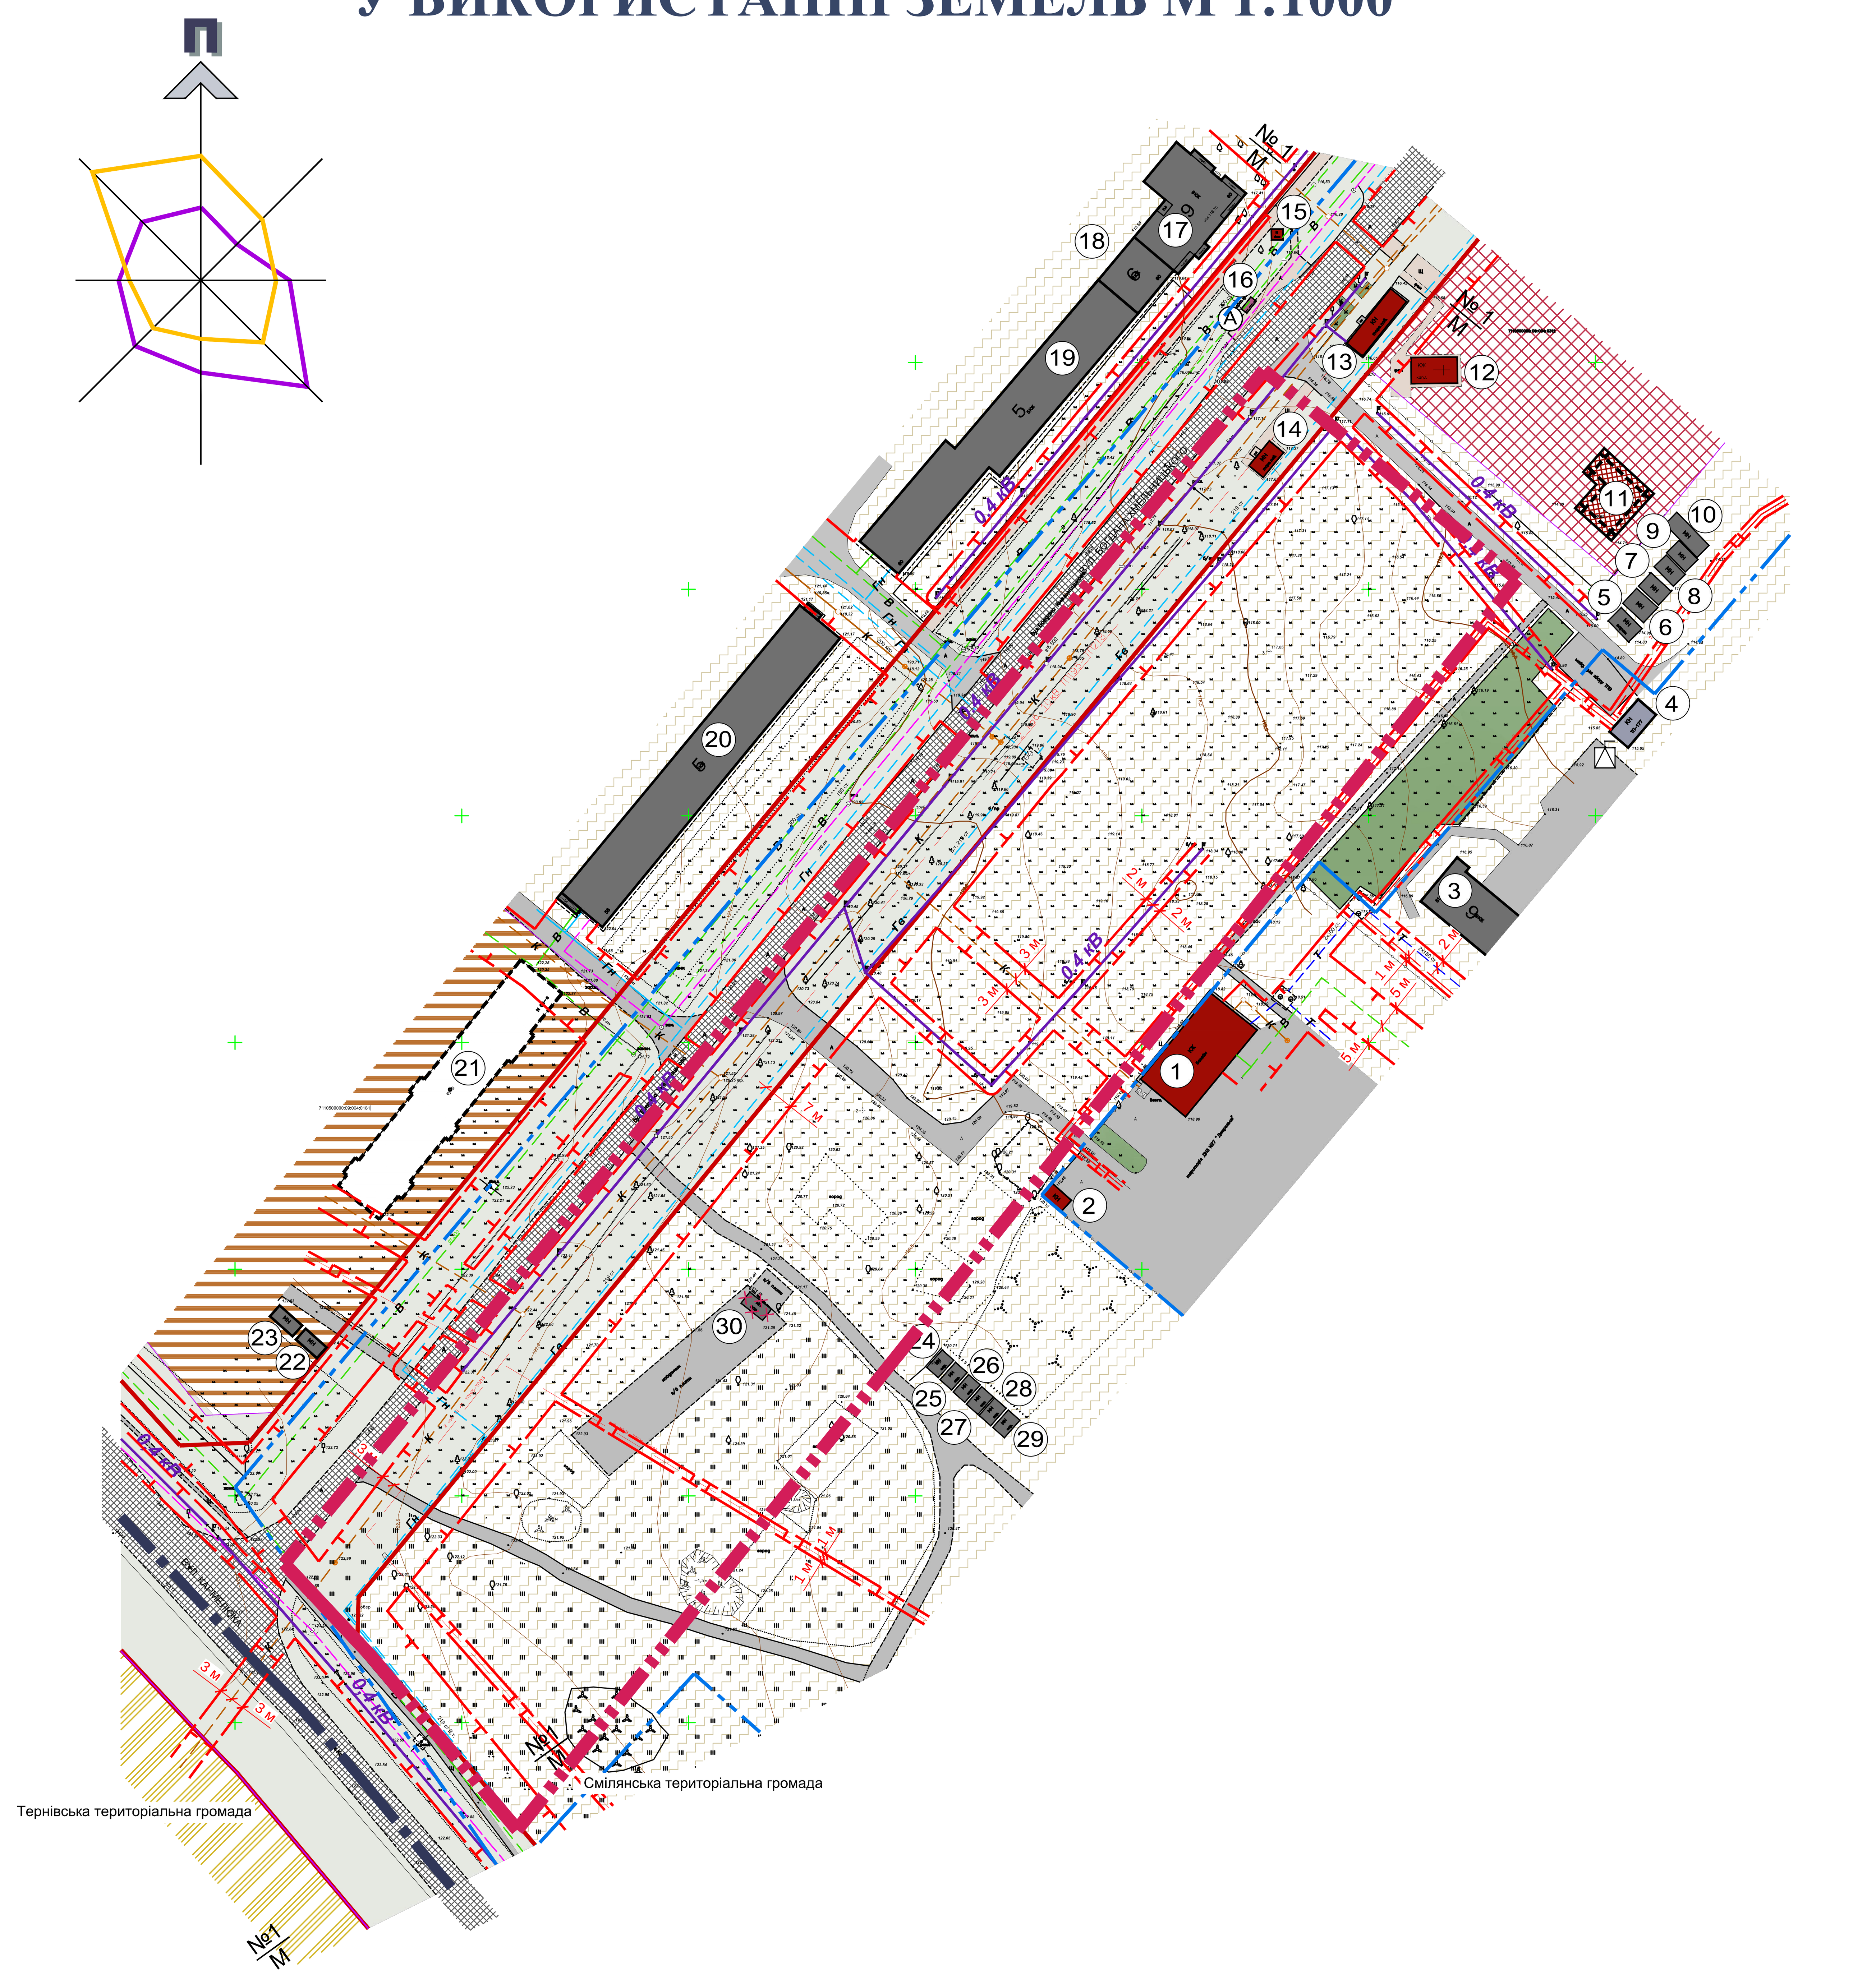

УМОВНІ ПОЗНАЧЕННЯ:

МЕЖІ:
- МЕЖА М. СМІЛА
- ВНЕСЕННЯ ЗМІН ДО ДЕТАЛЬНОГО ПЛАНУ ТЕРИТОРІЇ
- ДЕТАЛЬНОГО ПЛАНУ ТЕРИТОРІЇ, ЗАТВЕРДЖЕНОГО РІШЕННЯМ МІСЬКОЇ РАДИ ВІД 27.04.2015 № 67-2/VI
- ЗЕМЛЕКОРИСТУВАННЯ

ТЕРИТОРІЇ:
- ГРОМАДСЬКОЇ ЗАБУДОВИ
- БАГАТОКВАРТИРНОЇ ЖИТЛОВОЇ ЗАБУДОВИ
- КОМУНАЛЬНОЇ ВЛАСНОСТІ (ЗЕМЕЛЬ ЗАПАСУ)
- СІЛЬСЬКОГОСПОДАРСЬКОГО ПРИЗНАЧЕННЯ (ДЛЯ ВЕДЕННЯ ТОВАРНОГО СІЛЬСЬКОГОСПОДАРСЬКОГО ВИРОБНИЦТВА 30100.00)
- ВУЛИЧНО-ДОРОЖНЬОЇ МЕРЕЖІ (В ЧЕРВОНИХ ЛІНІЯХ)
- ОЗЕЛЕНЕННЯ

ВУЛИЧНО-ДОРОЖНЯ МЕРЕЖА:
- МАГІСТРАЛЬНА ВУЛИЦЯ ТА ДОРОГА В ЧЕРВОНИХ ЛІНІЯХ
- ПРОЇЖДЖА ЧАСТИНА ВУЛИЦЬ З ТВЕРДИМ ПОКРИТТЯМ
- ПРОЇЗДИ З ТВЕРДИМ ПОКРИТТЯМ
- ТРОТУАРИ, МАЙДАНЧИКИ, ПРОХОДИ
- Ⓐ АВТОБУСНА ЗУПИНКА

ІНЖЕНЕРНІ МЕРЕЖІ:
- 0,4 кв — ПОВІТРЯНА ЛІНІЯ ЕЛЕКТРОПЕРЕДАЧІ НАПРУГОЮ 0,4 КВ
- ПІДЗЕМНА КАБЕЛЬНА ЛІНІЯ ЕЛЕКТРОПЕРЕДАЧІ НАПРУГОЮ 10 КВТ
- ПІДЗЕМНА КАБЕЛЬНА ЛІНІЯ ЕЛЕКТРОПЕРЕДАЧІ НАПРУГОЮ 0,4 КВТ
- КОМПЛЕКТНА ТРАНСФОРМАТОРНА ПІДСТАНЦІЯ
- В — МЕРЕЖА ГОСПОДАРСЬКО-ПИТНОГО ВОДОПРОВОДУ
- К — МЕРЕЖА ГОСПОДАРСЬКО-ПОБУТОВОЇ КАНАЛІЗАЦІЇ
- Кзл — МЕРЕЖА ЗЛИВОВОЇ КАНАЛІЗАЦІЇ
- Гв — ГАЗОПРОВІД ВИСОКОГО ТИСКУ
- Гн — ГАЗОПРОВІД НИЗЬКОГО ТИСКУ
- Т — ТЕПЛОВА МЕРЕЖА
- ПІДЗЕМНА КАБЕЛЬНА ЛІНІЯ ЗВ'ЯЗКУ

ПЛАНУВАЛЬНІ ОБМЕЖЕННЯ:
- ЧЕРВОНІ ЛІНІЇ
- ОХОРОННА ЗОНА НАВКОЛО (УЗДОВЖ) ІНЖЕНЕРНИХ КОМУНІКАЦІЙ

БУДІВЛІ ТА СПОРУДИ:
- ГРОМАДСЬКІ БУДІВЛІ ТА СПОРУДИ
- БАГАТОКВАРТИРНИЙ ЖИТЛОВИЙ БУДИНОК
- БАГАТОКВАРТИРНИЙ ЖИТЛОВИЙ БУДИНОК, ЩО ЗАПРОЄКТОВАНО РАНІШЕ
- ГРОМАДСЬКА БУДІВЛЯ, ЗАПРОЄКТОВАНА РАНІШЕ
- ТИМЧАСОВІ СПОРУДИ ГАРАЖІВ
- БУДІВЛЯ ТА СПОРУДА ІНЖЕНЕРНОЇ ІНФРАСТРУКТУРИ
- ЕЛЕМЕНТИ ЗАБУДОВИ, ЩО НЕ ПІДЛЯГАЮТЬ ЗБЕРЕЖЕННЮ НА ПЕРСПЕКТИВУ

ЕКСПЛІКАЦІЯ:
1. БАСЕЙН
2. ДОПОМІЖНА БУДІВЛЯ
3. 9-ТИ ПОВЕРХОВИЙ БАГАТОКВАРТИРНИЙ ЖИТЛОВИЙ БУДИНОК
4. КОМПЛЕКТНА ТРАНСФОРМАТОРНА ПІДСТАНЦІЯ
5. ТИМЧАСОВА СПОРУДА ГАРАЖА
6. ТИМЧАСОВА СПОРУДА ГАРАЖА
7. ТИМЧАСОВА СПОРУДА ГАРАЖА
8. ТИМЧАСОВА СПОРУДА ГАРАЖА
9. ТИМЧАСОВА СПОРУДА ГАРАЖА
10. ТИМЧАСОВА СПОРУДА ГАРАЖА
11. ГРОМАДСЬКА БУДІВЛЯ (НЕДОБУДОВАНА)
12. КАПЛИЦЯ
13. ТОРГОВЕЛЬНИЙ ПАВІЛЬЙОН
14. ТОРГОВЕЛЬНИЙ ПАВІЛЬЙОН
15. КІОСК
16. АВТОБУСНА ЗУПИНКА
17. 9-ТИ ПОВЕРХОВИЙ БАГАТОКВАРТИРНИЙ ЖИТЛОВИЙ БУДИНОК
18. 6-ТИ ПОВЕРХОВИЙ БАГАТОКВАРТИРНИЙ ЖИТЛОВИЙ БУДИНОК
19. 5-ТИ ПОВЕРХОВИЙ БАГАТОКВАРТИРНИЙ ЖИТЛОВИЙ БУДИНОК
20. 5-ТИ ПОВЕРХОВИЙ БАГАТОКВАРТИРНИЙ ЖИТЛОВИЙ БУДИНОК
21. БАГАТОКВАРТИРНИЙ ЖИТЛОВИЙ БУДИНОК (НЕДОБУДОВАНИЙ)
22. ТИМЧАСОВА СПОРУДА
23. ТИМЧАСОВА СПОРУДА
24. ТИМЧАСОВА СПОРУДА ГАРАЖА
25. ТИМЧАСОВА СПОРУДА ГАРАЖА
26. ТИМЧАСОВА СПОРУДА ГАРАЖА
27. ТИМЧАСОВА СПОРУДА ГАРАЖА
28. ТИМЧАСОВА СПОРУДА ГАРАЖА
29. ТИМЧАСОВА СПОРУДА ГАРАЖА
30. ТИМЧАСОВА СПОРУДА ГАРАЖА

Інв. № ориг. | Підпис і дата | Зам. інв. №

Змін.	Кільк.	Аркуш	№ док.	Підпис	Дата	05-24-00-ДПТ		
						ВНЕСЕННЯ ЗМІН ДО ДЕТАЛЬНОГО ПЛАНУ ТЕРИТОРІЇ, ОБМЕЖЕНОЇ ВУЛИЦЯМИ 40-РІЧЧЯ ПЕРЕМОГИ, БОГДАНА ХМЕЛЬНИЦЬКОГО, КАРМЕЛЮКА ТА ЛІНІЄЮ ІСНУЮЧОЇ ЖИТЛОВОЇ ЗАБУДОВИ ВЗДОВЖ ВУЛИЦІ БОГДАНА ХМЕЛЬНИЦЬКОГО, ЗАТВЕРДЖЕНОГО РІШЕННЯМ МІСЬКОЇ РАДИ ВІД 27.04.2015 № 67-2/VI У М. СМІЛА ЧЕРКАСЬКОЇ ОБЛАСТІ		
						Внесення змін до детального плану території	Стадія: ДПТ	Аркуш: 2 / Аркушів:
ГАП		Корнієнко О.			11.24			
Розроб.		Корнієнко О.			11.24	Схема сучасного використання території та схема існуючих обмежень у використанні земель М 1:1000	ПП "АРХІ-ПРОЕКТ"	
Перевірив		Браунер Л.			11.24			

Формат А1