


# ДЕТАЛЬНИЙ ПЛАН ТЕРИТОРІЇ НА РОЗІ ВУЛИЦЬ НЕЗАЛЕЖНОСТІ - НЕБЕСНОЇ СОТНІ У М.СМІЛА, ЧЕРКАСЬКОГО РАЙОНУ, ЧЕРКАСЬКОЇ ОБЛАСТІ



Схема інженерного забезпечення території суміщеній із схемою планувальних обмежень. М1:500.

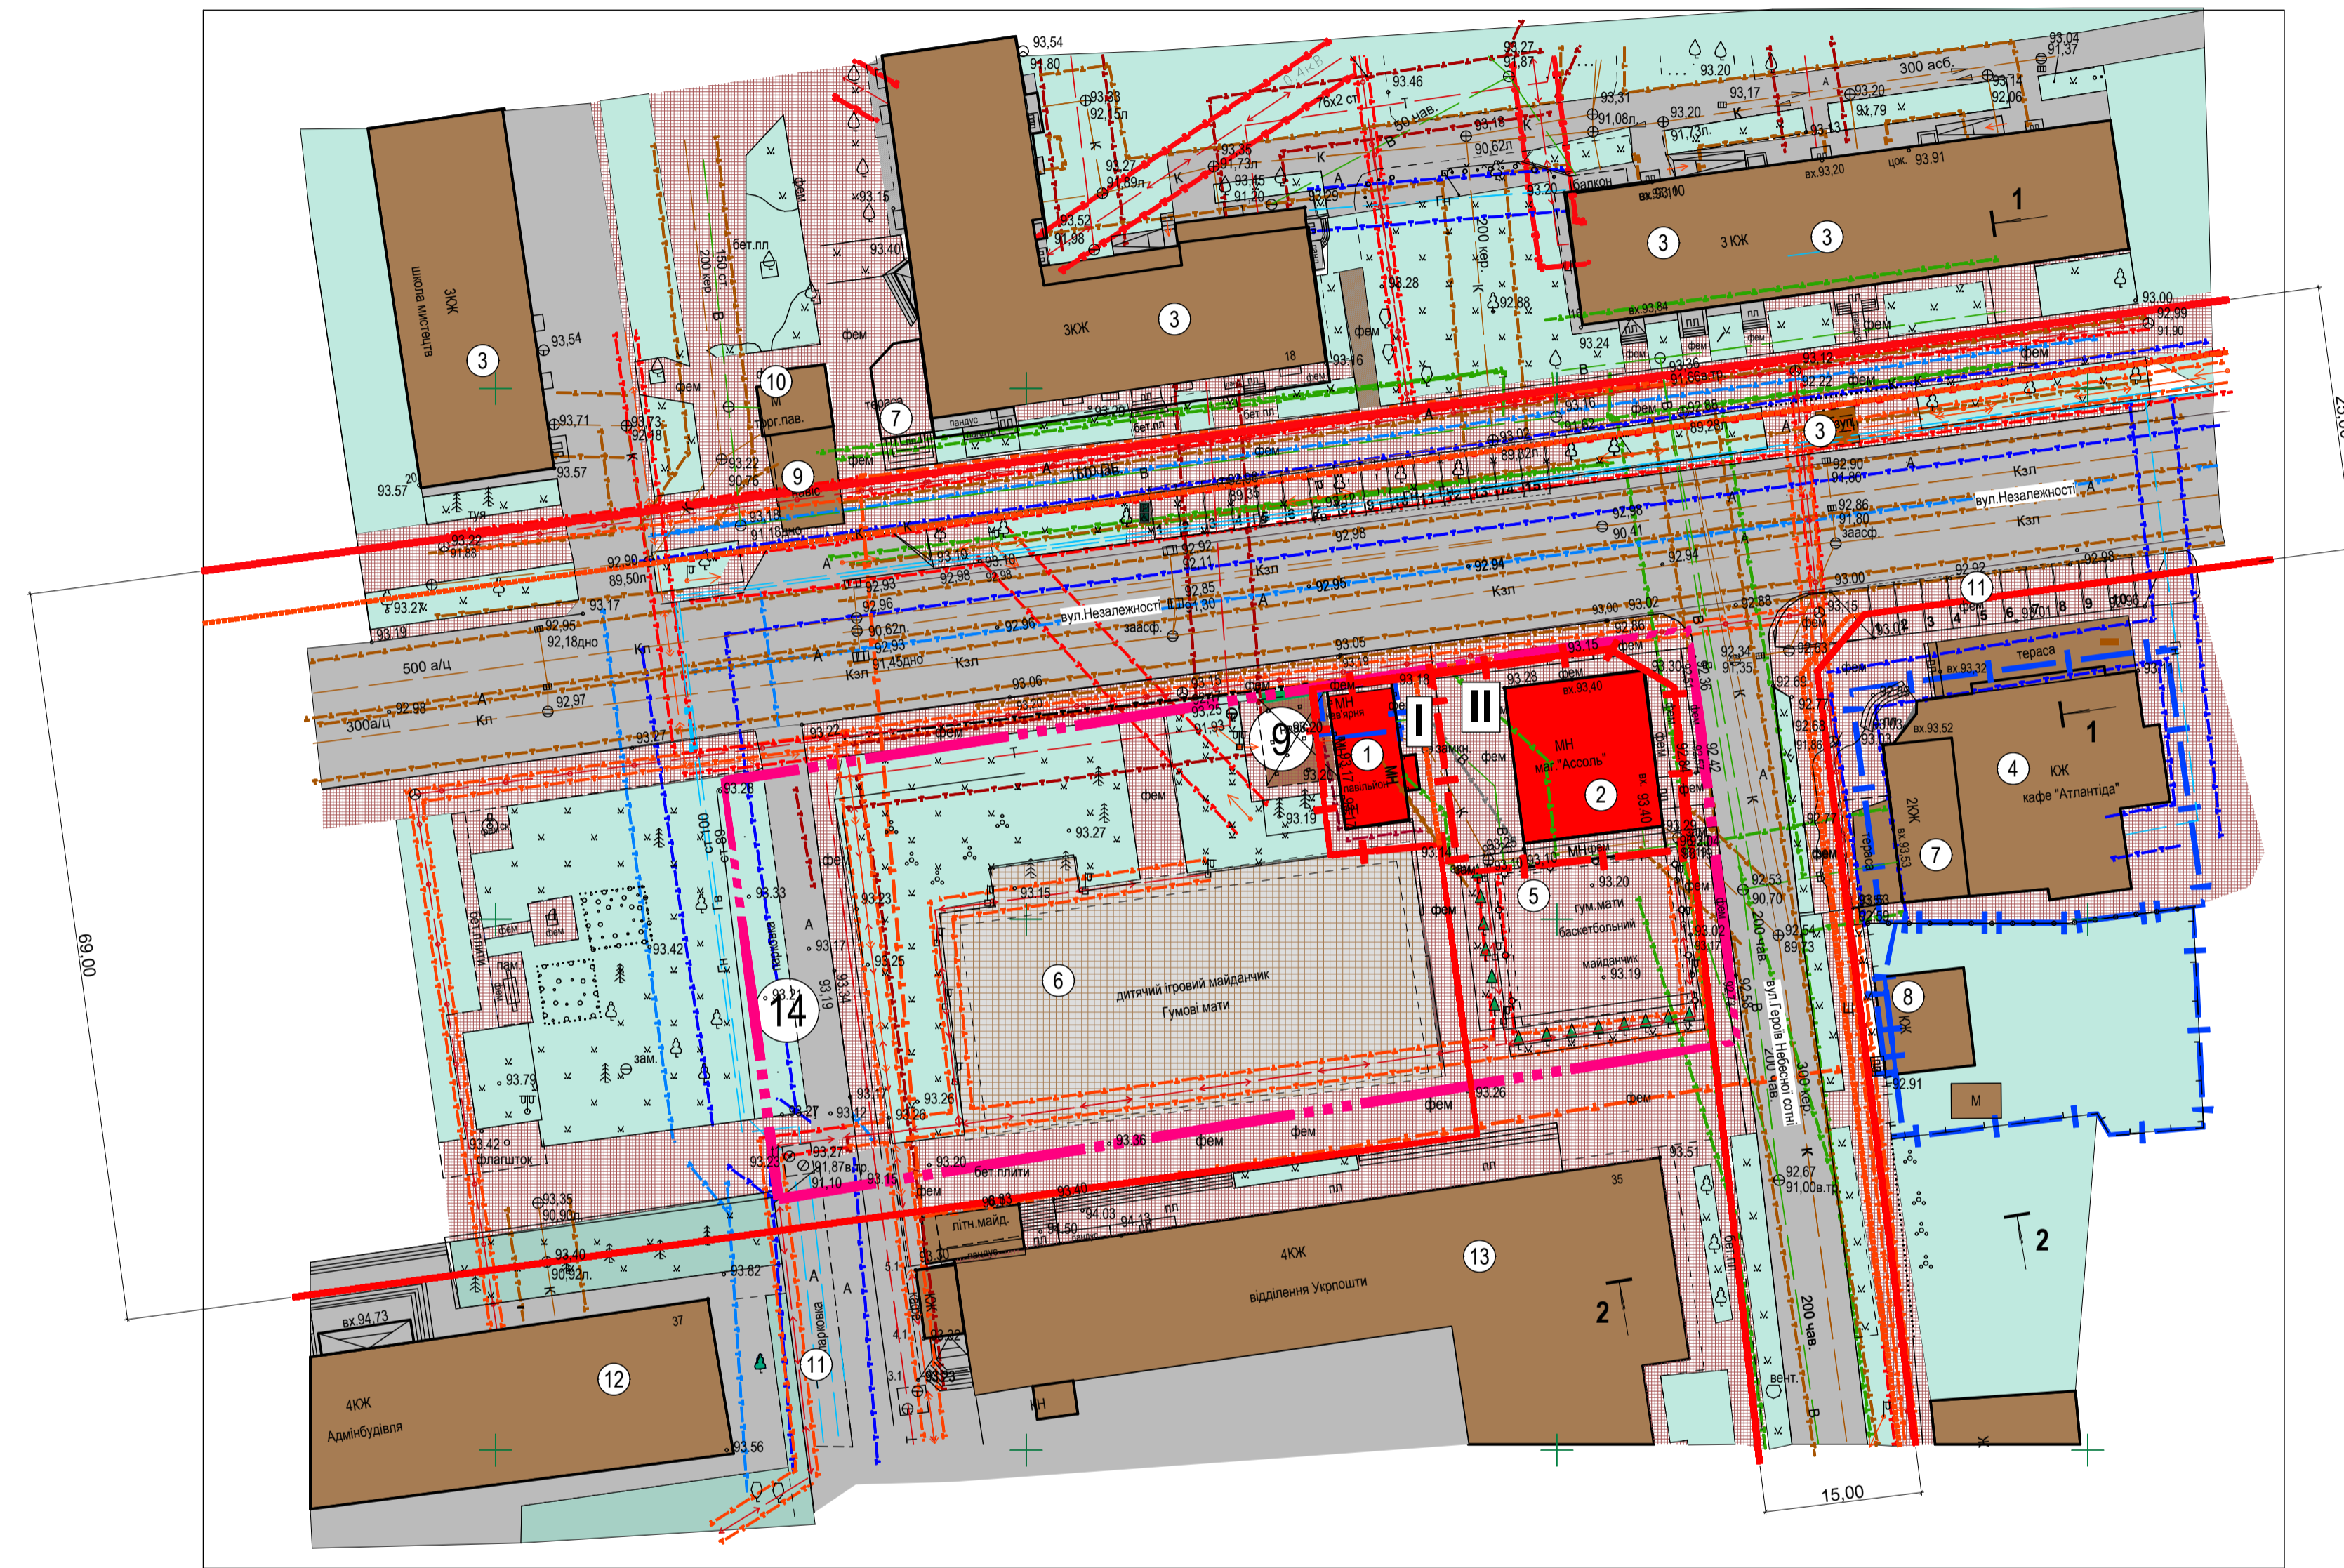

## УМОВНІ ПОЗНАЧЕННЯ

- МЕЖІ РОЗРОБЛЕННЯ ДПТ
- ІСНЮЮЧІ БУДІВЛІ ТА СПОРУДИ
- ПРОЄКТНІ БУДІВЛІ
- ОЗЕЛЕНЕННЯ
- АСФАЛЬТОБЕТОННЕ ПОКРИТТЯ
- ГУМОВІ МАТИ
- ТРОТУАРНА ПЛИТКА ФЕМ
- ОХОРОННА ЗОНА ГАЗОПРОВОДУ ВИСОКОГО ТИСКУ 8 МЕТРІВ В ОБИДВА БОКИ
- ОХОРОННА ЗОНА ГАЗОПРОВОДУ НИЗЬКОГО ТИСКУ 4 МЕТРИ В ОБИДВА БОКИ
- ОХОРОННА ЗОНА ПОВІТРЯНОЇ ЛЕП 0,4 кв 2 М. В ОБИДВА БОКИ
- ОХОРОННА ЗОНА КАБЕЛЬНИХ ЛІНІЙ ЕЛЕКТРОПЕРЕДАВАННЯ 2 М. В ОБИДВА БОКИ
- ВІДСТАНЬ ВІД ВОДОПРОВОДУ ДО ФУНДАМЕНТІВ БУДІВЕЛІ ТА СПОРУД 5 МЕТРІВ В ОБИДВА БОКИ
- ОХОРОННА ЗОНА КАБЕЛЮ ЗВ'ЯЗКУ 0,6 МЕТРА В ОБИДВА БОКИ
- ВІДСТАНЬ ВІД ПОБУТОВОЇ ТА ЗЛИВОВОЇ КАНАЛІЗАЦІЇ 3 МЕТРИ ДО ФУНДАМЕНТІВ БУДІВЕЛІ ТА СПОРУД
- ОХОРОННА ЗОНА ТЕПЛОВОЇ МЕРЕЖІ 3 МЕТРИ В ОБИДВА БОКИ
- ІСНЮЮЧІ ЧЕРВОНІ ЛІНІЇ ПО ВУЛ. НЕЗАЛЕЖНОСТІ ТА ВУЛ. ГЕРОІВ НЕБЕСНОЇ СОТНІ ЗГІДНО ГЕНЕРАЛЬНОГО ПЛАНУ МІСТА СМІЛА
- ПРОЄКТНІ ЧЕРВОНІ ЛІНІЇ ПО ВУЛ.НЕЗАЛЕЖНОСТІ
- ОХОРОННА ЗОНА ПАМ'ЯТОК
- КАДАСТРОВІ МЕЖІ ДІЛЯНОК
- МЕЖІ ПРОЄКТНОЇ ДІЛЯНКИ
- РУХ ТРАНСПОРТУ
- РУХ ПІШХОДІВ

### ТЕХНІКО-ЕКОНОМІЧНІ ПОКАЗНИКИ ДІЛЯНКИ № I

№ п/п	Найменування	Од. вим.	Кількість	Примітки
1	Площа ділянки	м. кв.	157,00	
2	Площа забудови	м. кв.	105,00	
3	Площа вимощення	м. кв.	201,00	
4	Площа озеленення	м. кв.	0,00	
5	Відсоток забудови	%	66,88	
6	Відсоток вимощення	%	128,03	
7	Відсоток озеленення	%	0,00	

### ТЕХНІКО-ЕКОНОМІЧНІ ПОКАЗНИКИ ДІЛЯНКИ № II

№ п/п	Найменування	Од. вим.	Кількість	Примітки
1	Площа ділянки	м. кв.	408,00	
2	Площа забудови	м. кв.	207,00	
3	Площа вимощення	м. кв.	201,00	
4	Площа озеленення	м. кв.	10,00	
5	Відсоток забудови	%	50,74	
6	Відсоток вимощення	%	49,26	
7	Відсоток озеленення	%	2,45	

### ЕКСПЛІКАЦІЯ ДО ПРОЄКТНОГО ПЛАНУ

№ п/п	Найменування	Поверховість	Примітки
1.	МАГАЗИН- КАВ'ЯРНЯ	1	Проект
2.	МАГАЗИН "АСОЛЬ"	1	Проект
3.	3-Х ПОВЕРХОВИЙ БАГАТОКВАРТИРНИЙ ЖИТЛОВИЙ БУДИНОК	3	Існуючий
4.	КАФЕ " АТЛАНТИДА"	1	Існуюче
5.	БАСКЕТБОЛЬНИЙ МАЙДАНЧИК. ДИТЯЧИЙ ІГРОВИЙ МАЙДАНЧИК	-	Існуючий
6.	ДИТЯЧИЙ ІГРОВИЙ МАЙДАНЧИК	-	Існуючий
7.	ТЕРРАСА	-	Існуюча
8.	ЖИТЛОВИЙ БУДИНОК САДИБНОГО ТИПУ	2	Існуючий
9.	ЗУПИНКА ГРОМАДСЬКОГО ТРАНСПОРТУ	1	Існуюча
10.	ТОРГОВИЙ ПАВІЛЬОН	1	Існуючий
11.	ПАРКОВКА	-	Існуюча
12.	СМІЛЯНСЬКА МІСЬКА РАДА	4	Існуюча
13.	ВІДДІЛЕННЯ УКРПОШТИ	4	Існуюче
14.	ПРОЄКТНА ДІЛЯНКА ПІД ЗЕЛЕНУ ЗОНУ	-	Проект
15.	ПАМ'ЯТНИК	-	Існуючий
16.	ПАРКОВКА	-	Проект

ТОПОГРАФІЧНА ЗЙОМКА ВИКОНАНА  
М 1:500  
СИСТЕМА КООРДИНАТ- ДЕРЖАВНА СК-63  
СИСТЕМА ВИСОТ - БАЛТІЙСЬКА  
ТОВ " ТЕОДОЛІТ"  
КВАЛІФІКАЦІЙНИЙ СЕРТИФІКАТ № 010111

26-24 - ДПТ					
Детальний план території на розі вулиць Незалежності- Героїв Небесної Сотні у м. Сміла, Черкаського району, Черкаської області					
змін.	кільк.	аркуш	№ док.	підпис	дата
				Стадія	Аркуш
				ДПТ	4
ГАП	Дем'яненко				
Розробив	Восєвода				
Перевірив	Дем'яненко				
Н. контроль	Колада				
Схема інженерного забезпечення території суміщеній із схемою планувальних обмежень М1: 500					КІВБАП "Облхарбюро" Черкаської обласної ради