СМІЛА

ВНЕСЕННЯ ЗМІН ДО ДЕТАЛЬНОГО ПЛАНУ ТЕРИТОРІЇ, ОБМЕЖЕНОЇ ВУЛИЦЯМИ МАЗУРА, РЄПІНА, ПАВЛОВА, ПРОВ. ПАВЛОВА, ЗАТВЕРДЖЕНОГО РІШЕННЯМ МІСЬКОЇ РАДИ ВІД 27.03.2014 № 51-18/ VI У М. СМІЛА ЧЕРКАСЬКОЇ ОБЛАСТІ

ПЛАН ФУНКЦІОНАЛЬНОГО ЗОНУВАННЯ ТЕРИТОРІЇ М1:500

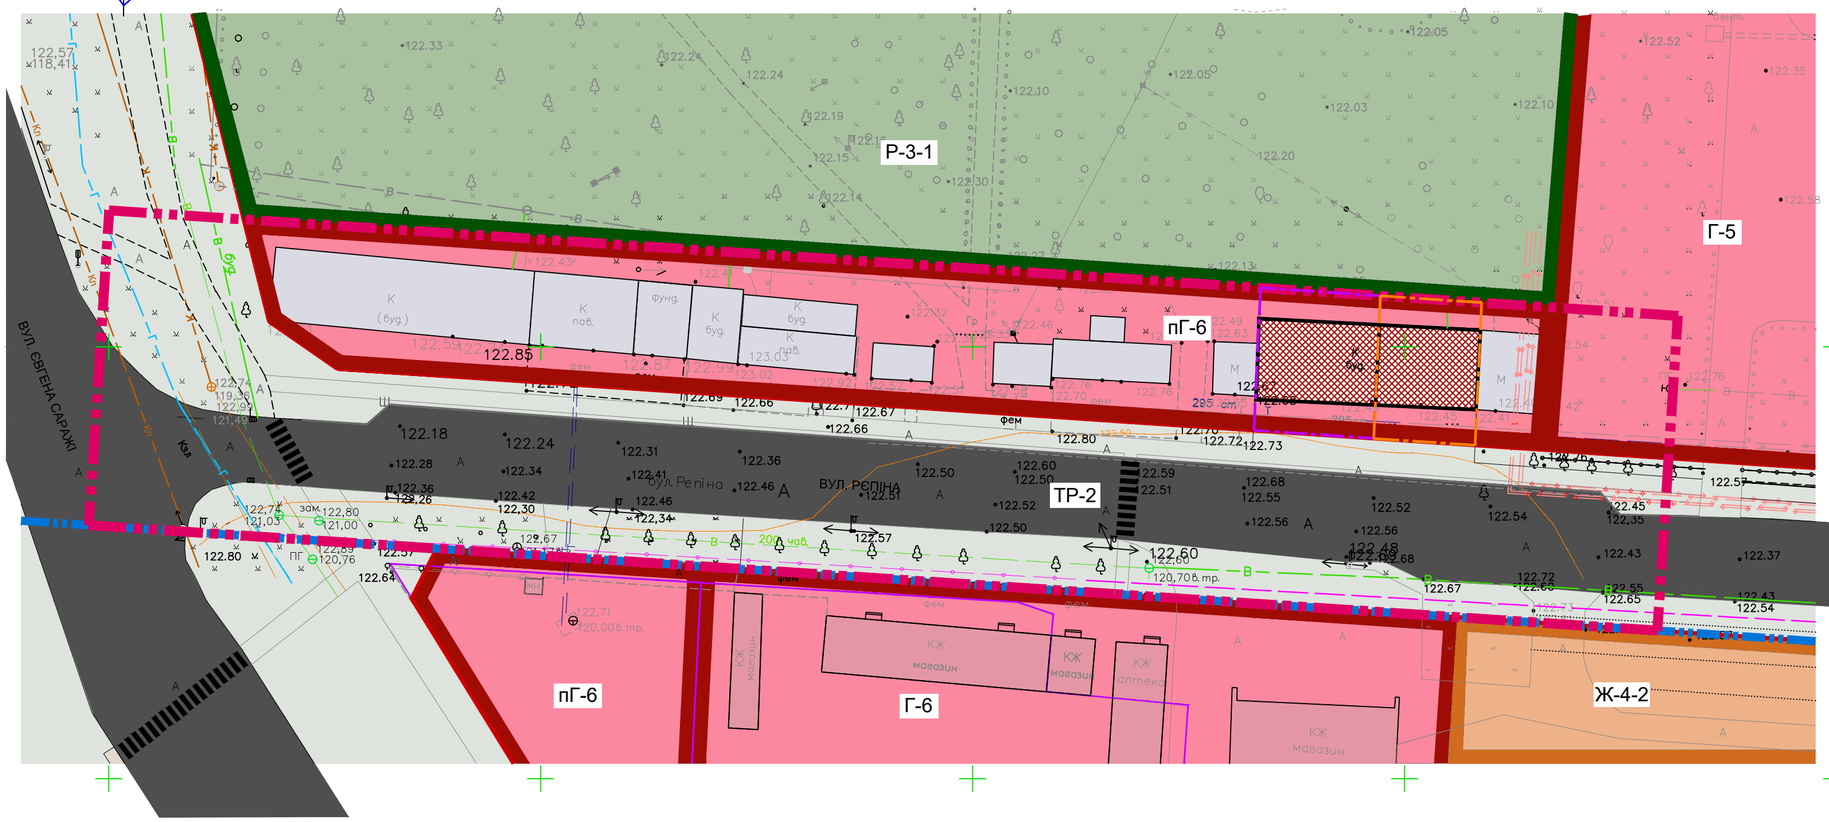

УМОВНІ ПОЗНАЧЕННЯ:

ФУНКЦІОНАЛЬНЕ ЗОНУВАННЯ ТЕРИТОРІЇ:

ГРОМАДСЬКІ ЗОНИ - Г - 100201:

- ГРОМАДСЬКА ЗОНА **Г-5** (ЛІКУВАЛЬНА ЗОНА)
- ГРОМАДСЬКА ЗОНА **Г-6** (ТОРГОВЕЛЬНА ЗОНА)
- ГРОМАДСЬКА ЗОНА **пГ-6** (ТОРГОВЕЛЬНА ЗОНА ПРОЄКТНА)

ЖИТЛОВІ ЗОНИ - Ж-100202:

- ЗОНА БАГАТОКВАРТИРНОЇ ЖИТЛОВОЇ ЗАБУДОВИ **Ж-4-2** (9 ПОВЕРХІВ)

ЛАНДШАФТНО-РЕКРЕАЦІЙНІ ЗОНИ - Р-100203:

- ЗОНА РОЗМІЩЕННЯ ПАРКІВ, СКВЕРІВ, БУЛЬВАРІВ, МІСЬКИХ ЛІСІВ **Р-3-1**

ЗОНА ТРАНСПОРТНОЇ ІНФРАСТРУКТУРИ - ТР- 100205:

- ЗОНА ТРАНСПОРТНОЇ ІНФРАСТРУКТУРИ **ТР-2**

50 0 10 50

Змін.	Кільк.	Аркуш	№ док.	Підпис	Дата
ГАП		Чеберяк			11.24
Розроб.		Чеберяк			11.24

ВНЕСЕННЯ ЗМІН ДО ДЕТАЛЬНОГО ПЛАНУ ТЕРИТОРІЇ, ОБМЕЖЕНОЇ ВУЛИЦЯМИ МАЗУРА, РЄПІНА, ПАВЛОВА, ПРОВ. ПАВЛОВА, ЗАТВЕРДЖЕНОГО РІШЕННЯМ МІСЬКОЇ РАДИ ВІД 27.03.2014 № 51-18/VI У М. СМІЛА ЧЕРКАСЬКОЇ ОБЛАСТІ

Детальний план території

План функціонального зонування території М 1:500

Стадія	Аркуш	Аркушів
ДПТ	4	

ФОП Чеберяк Ю.В. кваліфікаційний сертифікат Серія АА № 002714

Зам. інв. №

Підпис і дата

Інв. № ориг.

Формат А2