СМІЛА

ВНЕСЕННЯ ЗМІН ДО ДЕТАЛЬНОГО ПЛАНУ ТЕРИТОРІЇ, ОБМЕЖЕНОЇ ВУЛИЦЯМИ 40-РІЧЧЯ ПЕРЕМОГИ, БОГДАНА ХМЕЛЬНИЦЬКОГО, КАРМЕЛЮКА ТА ЛІНІЄЮ ІСНУЮЧОЇ ЖИТЛОВОЇ ЗАБУДОВИ ВЗДОВЖ ВУЛИЦІ БОГДАНА ХМЕЛЬНИЦЬКОГО, ЗАТВЕРДЖЕНОГО РІШЕННЯМ МІСЬКОЇ РАДИ ВІД 27.04.2015 № 67-2/VI У М. СМІЛА ЧЕРКАСЬКОЇ ОБЛАСТІ

СХЕМА ТРАНСПОРТНОЇ МОБІЛЬНОСТІ ТА ІНФРАСТРУКТУРИ М 1:1000

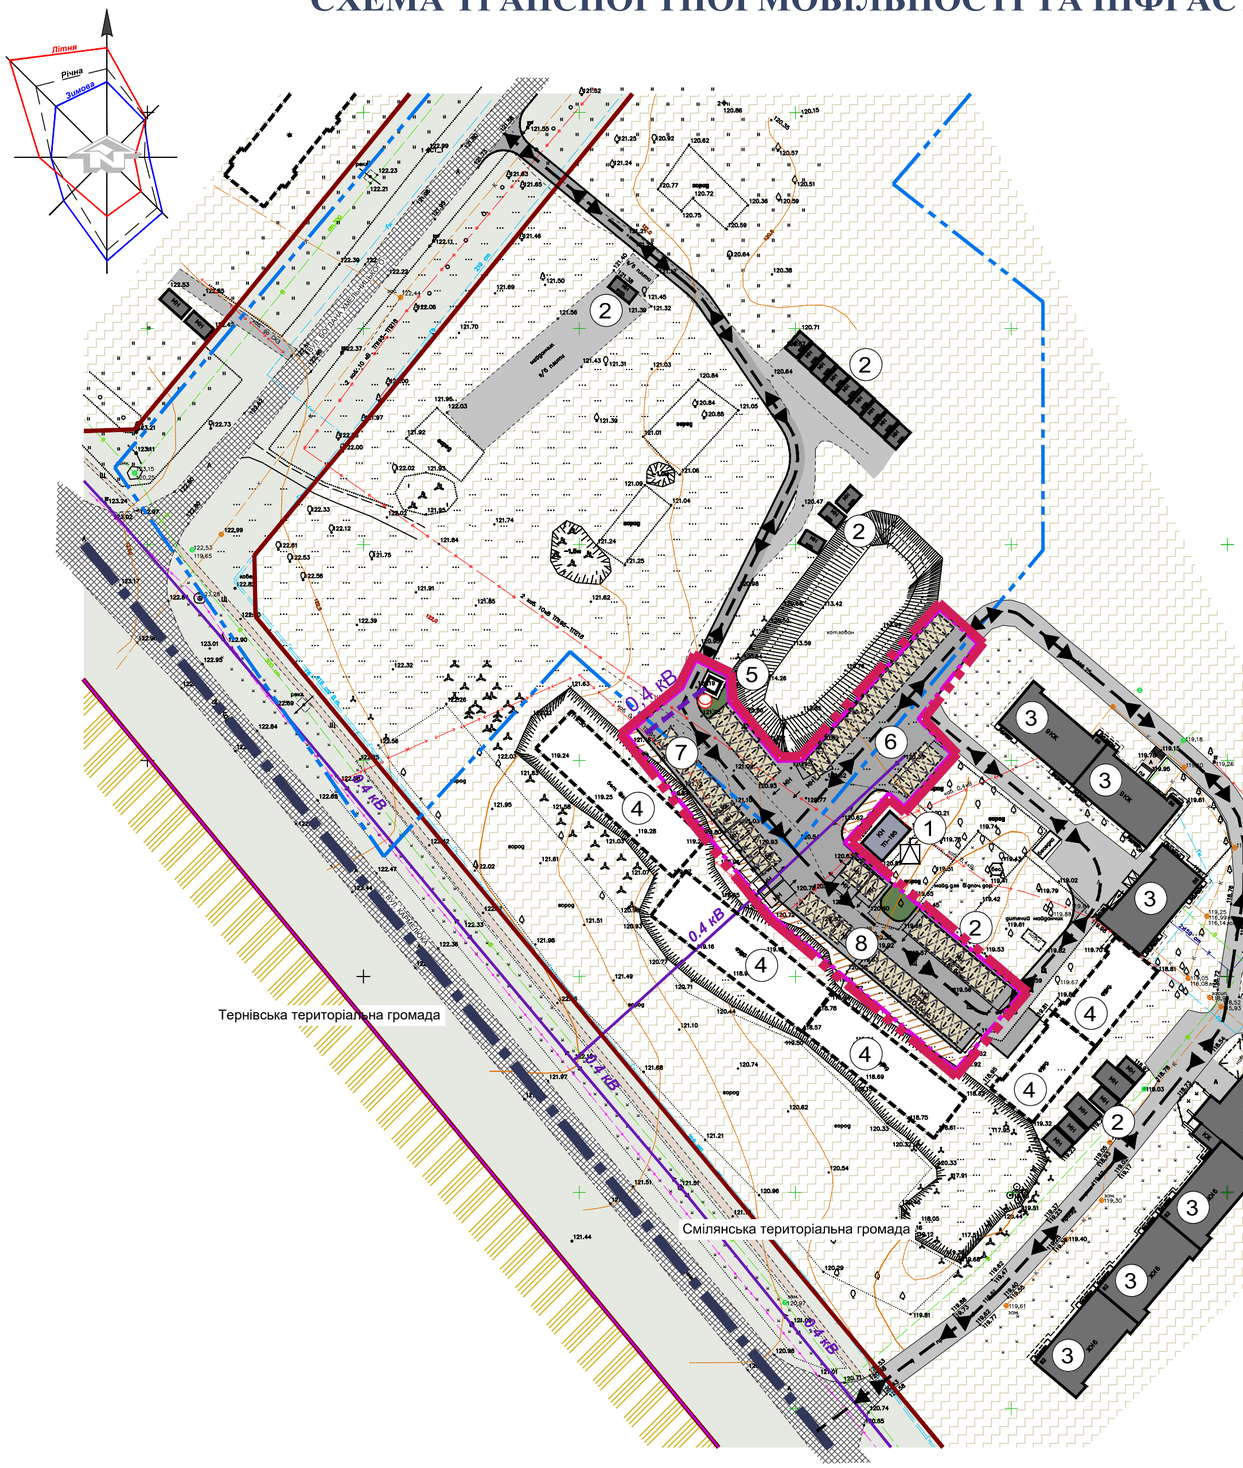

УМОВНІ ПОЗНАЧЕННЯ:

МЕЖІ:

ІСНУЮЧІ / ПРОЄКТУЄМІ

- МЕЖА М. СМІЛА
- РОЗРОБКИ ДЕТАЛЬНОГО ПЛАНУ ТЕРИТОРІЇ
- ДЕТАЛЬНОГО ПЛАНУ ТЕРИТОРІЇ , ЗАТВЕРДЖЕНОГО РІШЕННЯМ МІСЬКОЇ РАДИ ВІД 27.04.2015 № 67-2/VI
- ЗЕМЛЕКОРИСТУВАННЯ

ТЕРИТОРІЇ:

ІСНУЮЧІ / ПРОЄКТУЄМІ

- ЖИТЛОВОЇ БАГАТОКВАРТИРНОЇ ЗАБУДОВИ 10101.0 (ДЛЯ КОЛЕКТИВНОГО ГАРАЖНОГО БУДІВНИЦТВА, ДЛЯ БУДІВНИЦТВА І ОБСЛУГОВУВАННЯ ПАРКІНГІВ ТА АВТОСТОЯНОК НА ЗЕМЛЯХ ЖИТЛОВОЇ ТА ГРОМАДСЬКОЇ ЗАБУДОВИ)
- СІЛЬСЬКОГОСПОДАРСЬКОГО ПРИЗНАЧЕННЯ (ДЛЯ ВЕДЕННЯ ТОВАРНОГО СІЛЬСЬКОГОСПОДАРСЬКОГО ВИРОБНИЦТВА 30100.0)
- ЗЕМЕЛЬ ЗАПАСУ КОМУНАЛЬНОЇ ВЛАСНОСТІ
- ОЗЕЛЕНЕННЯ

ВУЛИЧНО-ДОРОЖНЯ МЕРЕЖА:

- МАГІСТРАЛЬНА ВУЛИЦЯ ТА ДОРОГА (В МЕЖАХ ЧЕРВОНИХ ЛІНІЙ)
- ПРОЇЖДЖА ЧАСТИНА ВУЛИЦЬ З ТВЕРДИМ ПОКРИТТЯМ
- ПРОЇЗДИ З ТВЕРДИМ ПОКРИТТЯМ
- ТРОТУАРИ, ПРОХОДИ, МАЙДАНЧИКИ
- ОСНОВНІ НАПРЯМКИ РУХУ АВТОМОБІЛЬНОГО ТРАНСПОРТУ

ПЛАНУВАЛЬНІ ОБМЕЖЕННННЯ:

- ЧЕРВОНА ЛІНІЯ

БУДІВЛІ ТА СПОРУДИ:

- АВТОСТОЯНКА ІЗ ЗАКРІПЛЕНИМИ ПАРКОМІСЦЯМИ ДЛЯ ПОСТІЙНОГО ЗБЕРІГАННЯ ЛЕГКОВИХ АВТОМОБІЛІВ
- ДОПОМІЖНА БУДІВЛЯ ТА СПОРУДА
- БАГАТОКВАРТИРНИЙ ЖИТЛОВИЙ БУДИНОК
- БАГАТОКВАРТИРНИЙ ЖИТЛОВИЙ БУДИНОК, ЩО ЗАПРОЕКТОВАНО РАНІШЕ
- ТИМЧАСОВА СПОРУДА ГАРАЖА
- БУДІВЛЯ ТА СПОРУДА ІНЖЕНЕРНОЇ ІНФРАСТРУКТУРИ

ЕКСПЛІКАЦІЯ:

1. КОМПЛЕКТНА ТРАНСФОРМАТОРНА ПІДСТАНЦІЯ (ІСНУЮЧА)
2. ТИМЧАСОВІ СПОРУДИ ГАРАЖІВ (ІСНУЮЧІ)
3. 9-ТИ ПОВЕРХОВІ БАГАТОКВАРТИНІ ЖИТЛОВІ БУДИНКИ (ІСНУЮЧІ)
4. БАГАТОКВАРТИРНІ ЖИТЛОВІ БУДИНКИ, ЩО ЗАПРОЕКТОВАНО РАНІШЕ (НЕДОБУДОВАНІ)
5. ПРИМІЩЕННЯ ДЛЯ ЧЕРГОВИХ ТА ЗБЕРІГАННЯ ІНВЕНТАРЯ (ПРОЕКТ.)
6. ВІДКРИТА ПЛОЩАДКА ДЛЯ СТОЯНКИ АВТОМОБІЛІВ НА 24 МАШИНО-МІСЦЬ З СОНЦЕ- ТА ВІТРОЗАХИСНИМ ОГОРОДЖЕННЯМ(ПРОЕКТ.)
7. ВІДКРИТА ПЛОЩАДКА ДЛЯ СТОЯНКИ АВТОМОБІЛІВ НА 24 МАШИНО-МІСЦЯ З СОНЦЕ- ТА ВІТРОЗАХИСНИМ ОГОРОДЖЕННЯМ (ПРОЕКТ.)
8. ВІДКРИТА ПЛОЩАДКА ДЛЯ СТОЯНКИ АВТОМОБІЛІВ НА 30 МАШИНО-МІСЦЬ З СОНЦЕ- ТА ВІТРОЗАХИСНИМ ОГОРОДЖЕННЯМ (ПРОЕКТ.)

50 0 10 50 100

Узгоджено:

Зам. інв. №

Підпис і дата

Інв. № ориг.

Змін.	Кільк.	Аркуш	№ док.	Підпис	Дата
ГАП		Чеберяк			04.24
Розроб.		Чеберяк			04.24

96-23-00-ДПТ

ВНЕСЕННЯ ЗМІН ДО ДЕТАЛЬНОГО ПЛАНУ ТЕРИТОРІЇ, ОБМЕЖЕНОЇ ВУЛИЦЯМИ 40-РІЧЧЯ ПЕРЕМОГИ, БОГДАНА ХМЕЛЬНИЦЬКОГО, КАРМЕЛЮКА ТА ЛІНІЄЮ ІСНУЮЧОЇ ЖИТЛОВОЇ ЗАБУДОВИ ВЗДОВЖ ВУЛИЦІ БОГДАНА ХМЕЛЬНИЦЬКОГО, ЗАТВЕРДЖЕНОГО РІШЕННЯМ МІСЬКОЇ РАДИ ВІД 27.04.2015 № 67-2/VI У М. СМІЛА ЧЕРКАСЬКОЇ ОБЛАСТІ

Детальний план території	Стадія	Аркуш	Аркушів
	ДПТ	5	
Схема транспортної мобільності та інфраструктури М 1:1000	ФОП Чеберяк Ю.В. кваліфікаційний сертифікат Серія АА № 002714		

Формат А2