СМІЛА

ВНЕСЕННЯ ЗМІН ДО ДЕТАЛЬНОГО ПЛАНУ ТЕРИТОРІЇ, ОБМЕЖЕНОЇ ВУЛИЦЯМИ МАЗУРА, РЄПІНА, ПАВЛОВА, ПРОВ. ПАВЛОВА, ЗАТВЕРДЖЕНОГО РІШЕННЯМ МІСЬКОЇ РАДИ ВІД 27.03.2014 № 51-18/ VI У М. СМІЛА ЧЕРКАСЬКОЇ ОБЛАСТІ

СХЕМА ТРАНСПОРТНОЇ МОБІЛЬНОСТІ ТА ІНФРАСТРУКТУРИ М 1:500

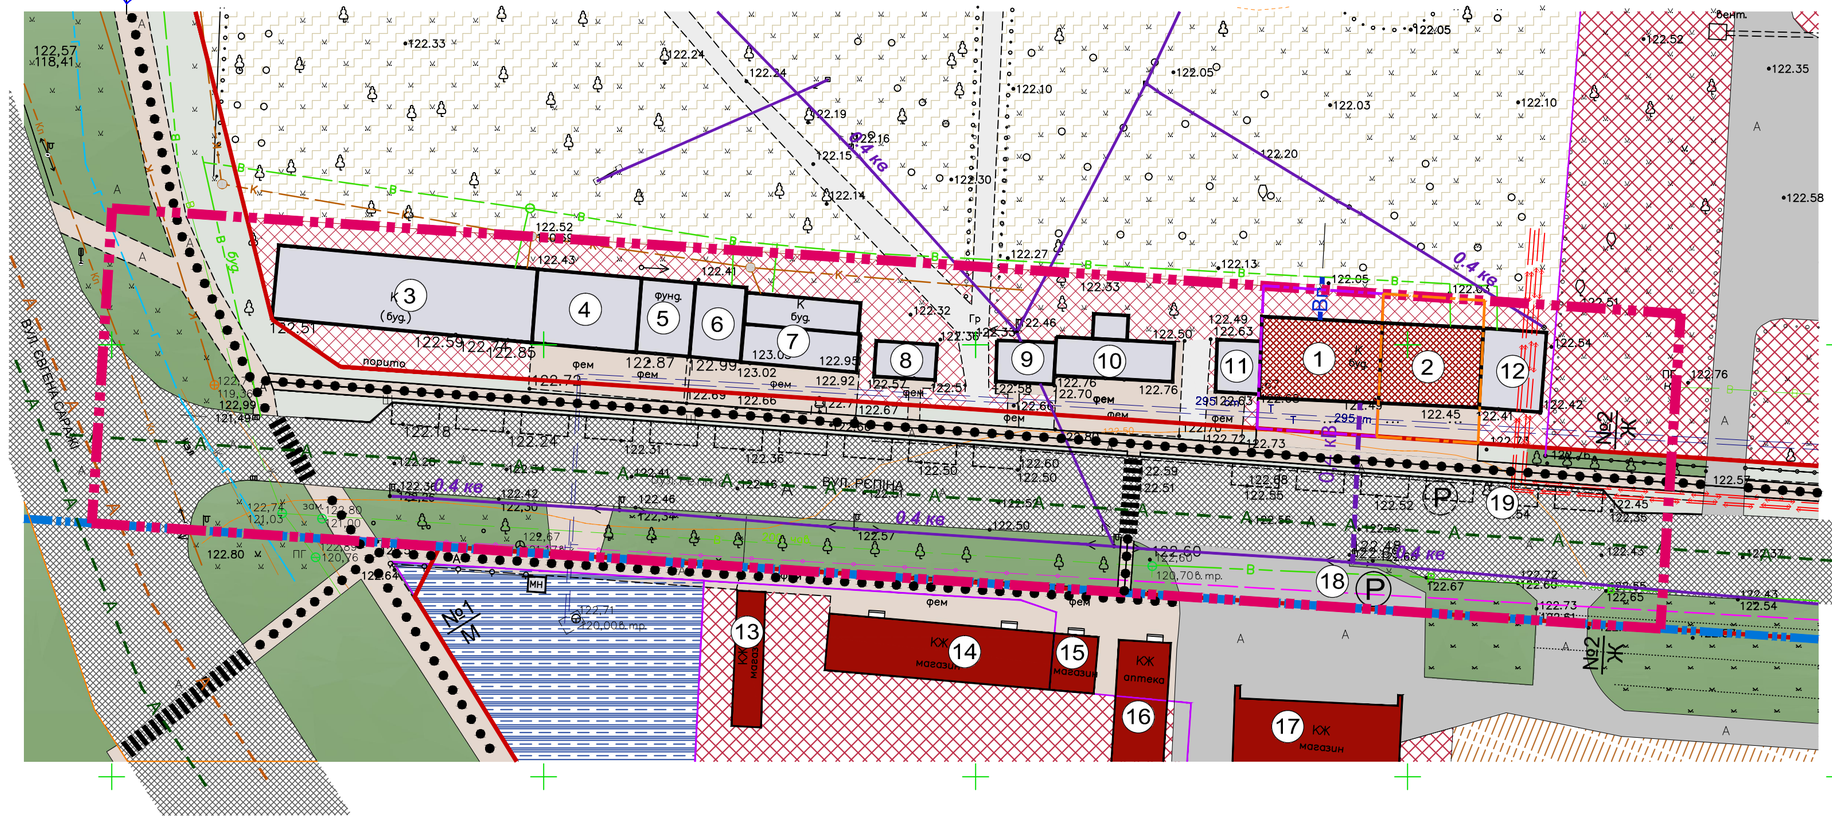
ВУЛ. ЄВГЕНА СВЕРСТЮКА
ВУЛ. РЄПІНА
0.4 кв
0.4 кв
0.4 кв
0.4 кв
№1
№2
ЖК
ЖК
ЖК