СМІЛА

ВНЕСЕННЯ ЗМІН ДО ДЕТАЛЬНОГО ПЛАНУ ТЕРИТОРІЇ, ОБМЕЖЕНОЇ ВУЛИЦЯМИ 40-РІЧЧЯ ПЕРЕМОГИ, БОГДАНА ХМЕЛЬНИЦЬКОГО, КАРМЕЛЮКА ТА ЛІНІЄЮ ІСНУЮЧОЇ ЖИТЛОВОЇ ЗАБУДОВИ ВЗДОВЖ ВУЛИЦІ БОГДАНА ХМЕЛЬНИЦЬКОГО, ЗАТВЕРДЖЕНОГО РІШЕННЯМ МІСЬКОЇ РАДИ ВІД 27.04.2015 № 67-2/ VI У М. СМІЛА ЧЕРКАСЬКОЇ ОБЛАСТІ

СХЕМА ІНЖЕНЕРНОГО ЗАБЕЗПЕЧЕННЯ ТЕРИТОРІЇ М 1:1000

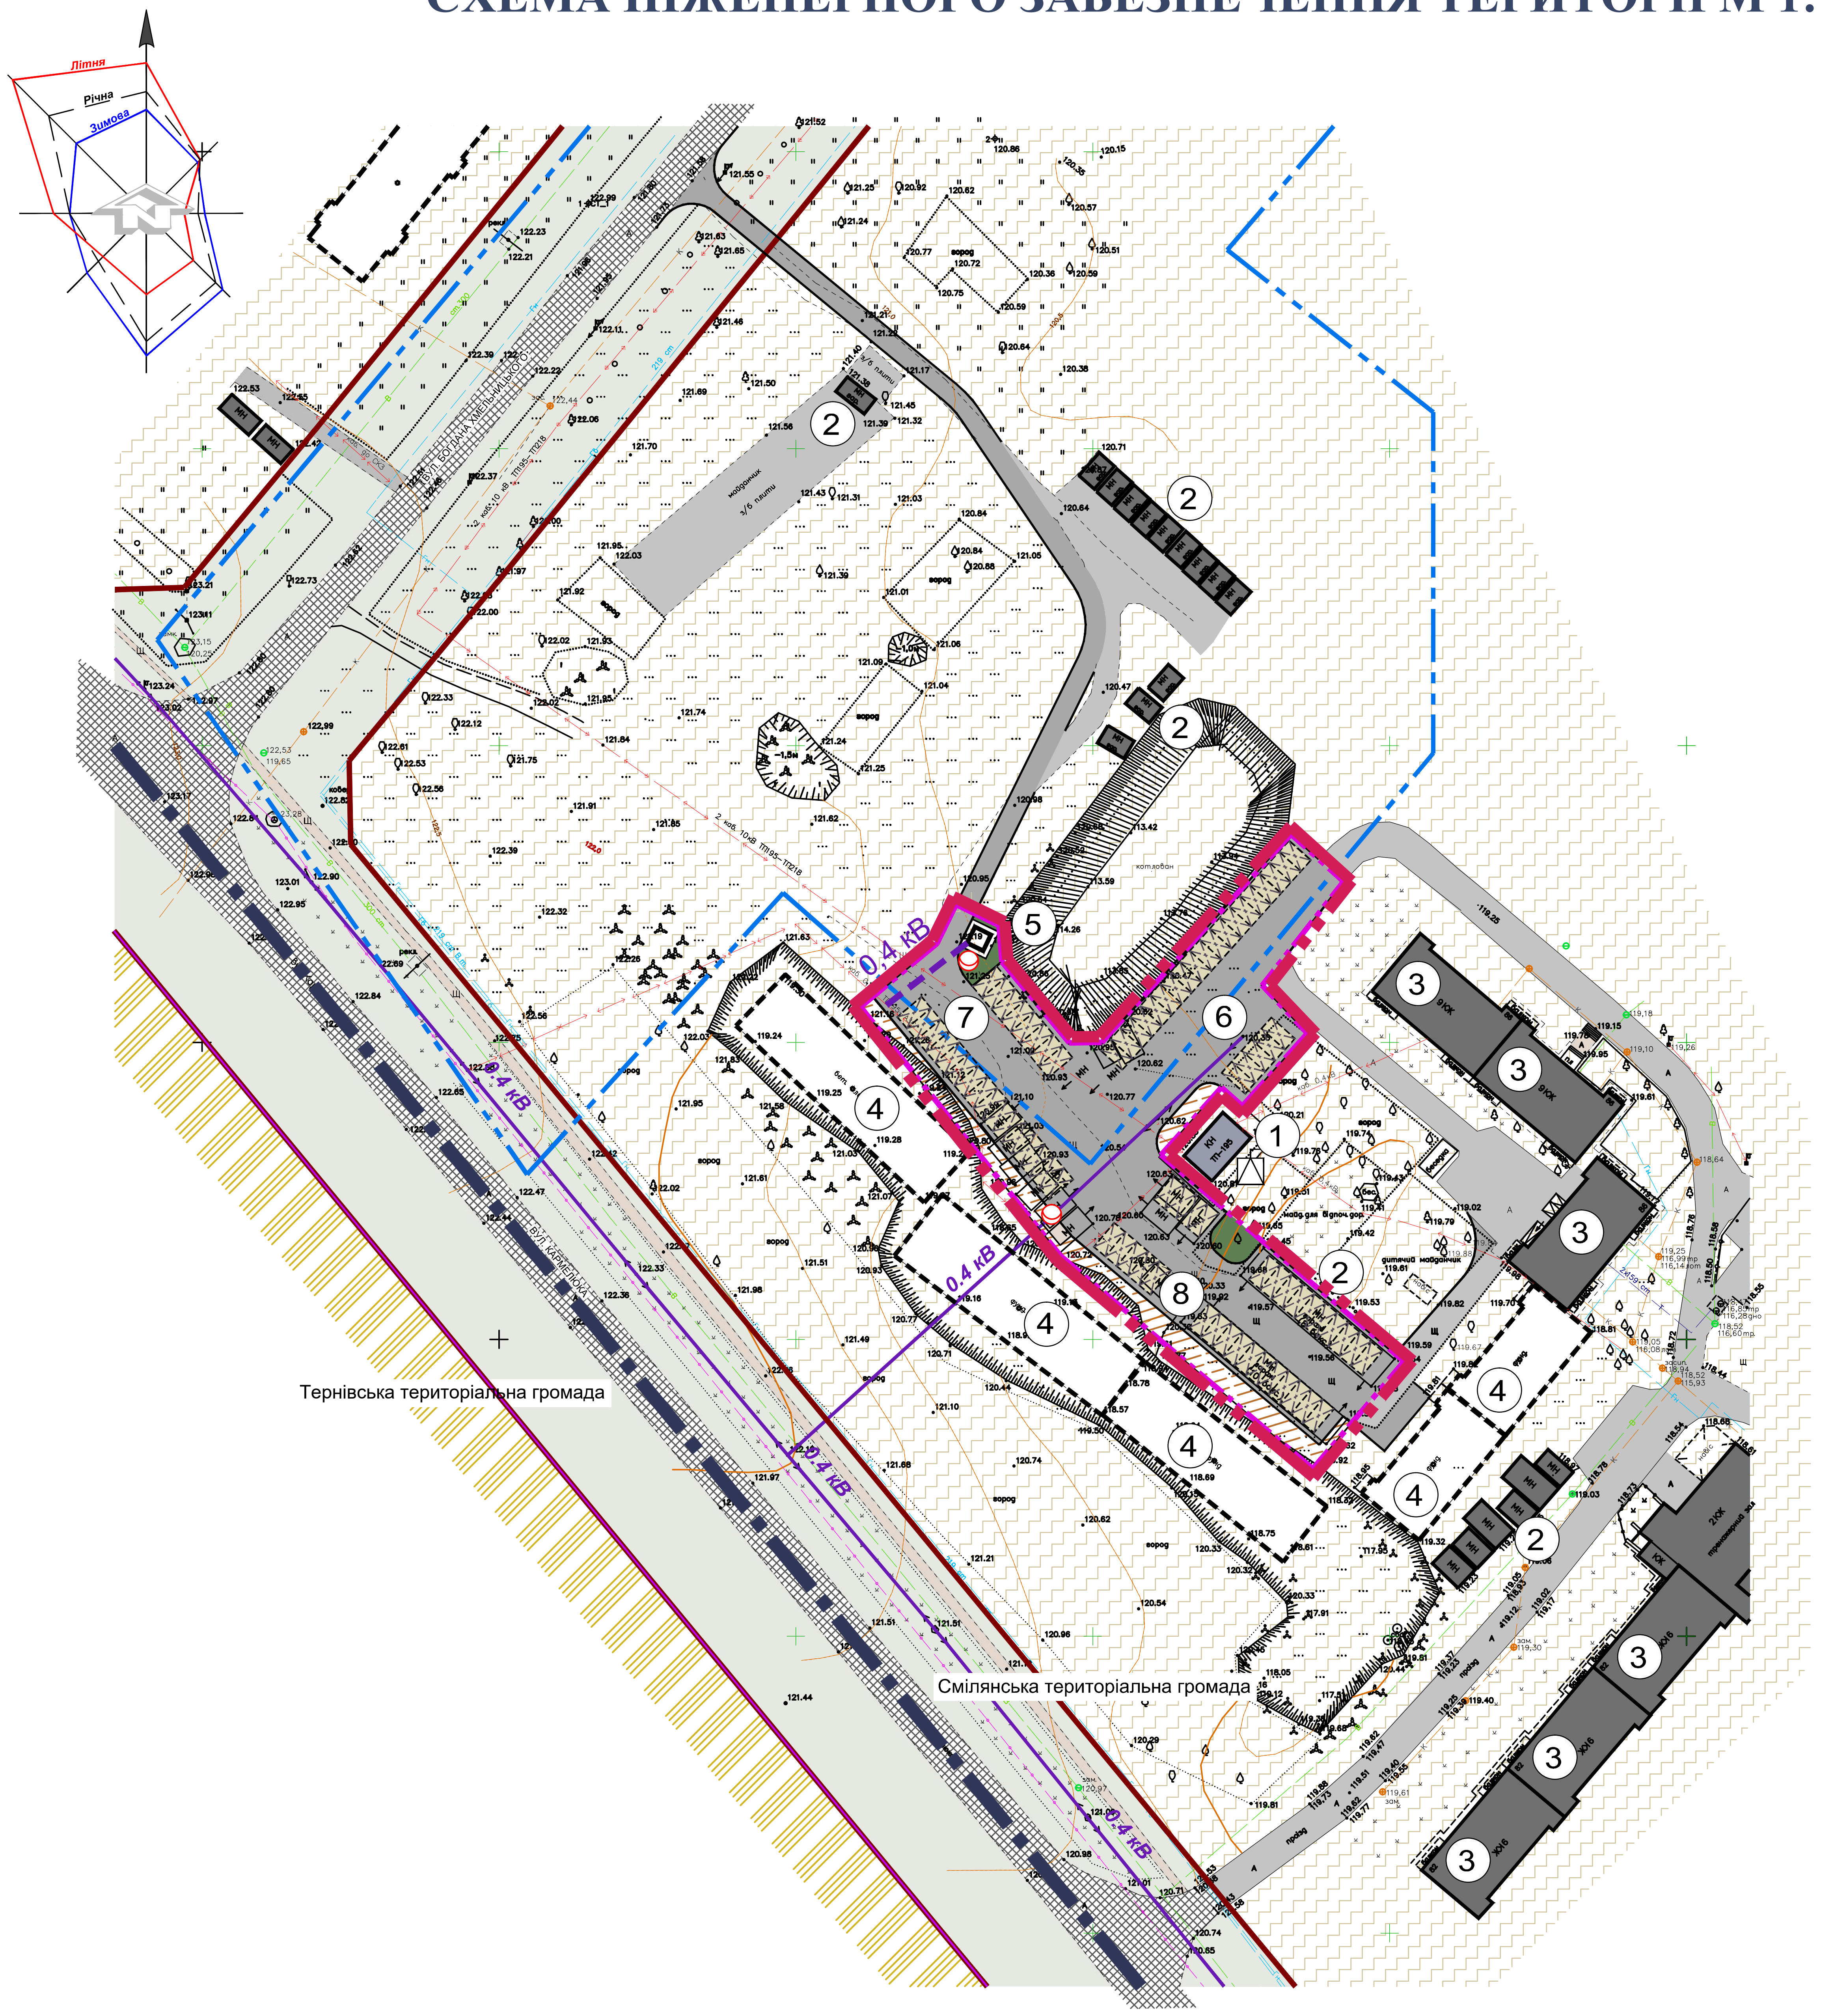
Літня
Річна
Зимова
1
2
3
4
5
6
7
8
0,4 кВ
Тернівська територіальна громада
Смілянська територіальна громада

УМОВНІ ПОЗНАЧЕННЯ:

МЕЖІ:

ІСНУЮЧІ	ПРОЄКТУЄМІ	
▬ ▪ ▬	▬ ▪ ▬	МЕЖА М. СМІЛА
▬ ▪ ▪ ▬	▬ ▪ ▪ ▬	РОЗРОБКИ ДЕТАЛЬНОГО ПЛАНУ ТЕРИТОРІЇ
▬ ▪ ▪ ▬		ДЕТАЛЬНОГО ПЛАНУ ТЕРИТОРІЇ , ЗАТВЕРДЖЕНОГО РІШЕННЯМ МІСЬКОЇ РАДИ ВІД 27.04.2015 № 67-2/VI
	▬ ▪ ▪ ▬	ЗЕМЛЕКОРИСТУВАННЯ

ТЕРИТОРІЇ:

ІСНУЮЧІ	ПРОЄКТУЄМІ	
	▨	ЖИТЛОВОЇ БАГАТОКВАРТИРНОЇ ЗАБУДОВИ 10101.0 (ДЛЯ КОЛЕКТИВНОГО ГАРАЖНОГО БУДІВНИЦТВА, ДЛЯ БУДІВНИЦТВА І ОБСЛУГОВУВАННЯ ПАРКІНГІВ ТА АВТОСТОЯНОК НА ЗЕМЛЯХ ЖИТЛОВОЇ ТА ГРОМАДСЬКОЇ ЗАБУДОВИ)
▨		СІЛЬСЬКОГОСПОДАРСЬКОГО ПРИЗНАЧЕННЯ (ДЛЯ ВЕДЕННЯ ТОВАРНОГО СІЛЬСЬКОГОСПОДАРСЬКОГО ВИРОБНИЦТВА 30100.0)
▨		ЗЕМЕЛЬ ЗАПАСУ КОМУНАЛЬНОЇ ВЛАСНОСТІ
	🟩	ОЗЕЛЕНЕННЯ

ВУЛИЧНО-ДОРОЖНЯ МЕРЕЖА:

ІСНУЮЧІ	ПРОЄКТУЄМІ	
═		МАГІСТРАЛЬНА ВУЛИЦЯ ТА ДОРОГА (В МЕЖАХ ЧЕРВОНИХ ЛІНІЙ)
▨		ПРОЇЖДЖА ЧАСТИНА ВУЛИЦЬ З ТВЕРДИМ ПОКРИТТЯМ
▬	▬	ПРОЇЗДИ З ТВЕРДИМ ПОКРИТТЯМ
▬	▬	ТРОТУАРИ, ПРОХОДИ, МАЙДАНЧИКИ

ІНЖЕНЕРНІ МЕРЕЖІ:

ІСНУЮЧІ	ПРОЄКТУЄМІ	
0,4 кв	0,4 кВ	ПОВІТРЯНА ЛІНІЯ ЕЛЕКТРОПЕРЕДАЧІ НАПРУГОЮ 0,4 КВ
⟷		ПІДЗЕМНА КАБЕЛЬНА ЛІНІЯ ЕЛЕКТРОПЕРЕДАЧІ НАПРУГОЮ 10 КВ
⟷		ПІДЗЕМНА КАБЕЛЬНА ЛІНІЯ ЕЛЕКТРОПЕРЕДАЧІ НАПРУГОЮ 0,4 КВ
	○ ▬ ▬	СВІТИЛЬНИК ВУЛИЧНОГО ОСВІТЛЕННЯ
△		КОМПЛЕКТНА ТРАНСФОРМАТОРНА ПІДСТАНЦІЯ
—○—		ПІДЗЕМНА КАБЕЛЬНА ЛІНІЯ ЗВ'ЯЗКУ
— В —		ГОСПОДАРСЬКО-ПИТНИЙ ВОДОПРОВІД
— К —		ГОСПОДАРСЬКО-ПОБУТОВА КАНАЛІЗАЦІЯ
— Гн —		ГАЗОПРОВІД НИЗЬКОГО ТИСКУ
— Т —		ТЕПЛОВА МЕРЕЖА

ПЛАНУВАЛЬНІ ОБМЕЖЕНННЯ:

▬		ЧЕРВОНА ЛІНІЯ

БУДІВЛІ ТА СПОРУДИ:

	▨	АВТОСТОЯНКА ІЗ ЗАКРІПЛЕНИМИ ПАРКОМІСЦЯМИ ДЛЯ ПОСТІЙНОГО ЗБЕРІГАННЯ ЛЕГКОВИХ АВТОМОБІЛІВ
	▣	ДОПОМІЖНА БУДІВЛЯ ТА СПОРУДА
▬		БАГАТОКВАРТИРНИЙ ЖИТЛОВИЙ БУДИНОК
⬚		БАГАТОКВАРТИРНИЙ ЖИТЛОВИЙ БУДИНОК, ЩО ЗАПРОЕКТОВАНО РАНІШЕ
МН гар.		ТИМЧАСОВА СПОРУДА ГАРАЖА
КН ТП-195		БУДІВЛЯ ТА СПОРУДА ІНЖЕНЕРНОЇ ІНФРАСТРУКТУРИ

ЕКСПЛІКАЦІЯ:

1. КОМПЛЕКТНА ТРАНСФОРМАТОРНА ПІДСТАНЦІЯ (ІСНУЮЧА)
2. ТИМЧАСОВІ СПОРУДИ ГАРАЖІВ (ІСНУЮЧІ)
3. 9-ТИ ПОВЕРХОВІ БАГАТОКВАРТИНІ ЖИТЛОВІ БУДИНКИ (ІСНУЮЧІ)
4. БАГАТОКВАРТИРНІ ЖИТЛОВІ БУДИНКИ, ЩО ЗАПРОЕКТОВАНО РАНІШЕ (НЕДОБУДОВАНІ)
5. ПРИМІЩЕННЯ ДЛЯ ЧЕРГОВИХ ТА ЗБЕРІГАННЯ ІНВЕНТАРЯ (ПРОЕКТ.)
6. ВІДКРИТА ПЛОЩАДКА ДЛЯ СТОЯНКИ АВТОМОБІЛІВ НА 24 МАШИНО-МІСЦЬ З СОНЦЕ- ТА ВІТРОЗАХИСНИМ ОГОРОДЖЕННЯМ(ПРОЕКТ.)
7. ВІДКРИТА ПЛОЩАДКА ДЛЯ СТОЯНКИ АВТОМОБІЛІВ НА 24 МАШИНО-МІСЦЯ З СОНЦЕ- ТА ВІТРОЗАХИСНИМ ОГОРОДЖЕННЯМ (ПРОЕКТ.)
8. ВІДКРИТА ПЛОЩАДКА ДЛЯ СТОЯНКИ АВТОМОБІЛІВ НА 30 МАШИНО-МІСЦЬ З СОНЦЕ- ТА ВІТРОЗАХИСНИМ ОГОРОДЖЕННЯМ (ПРОЕКТ.)

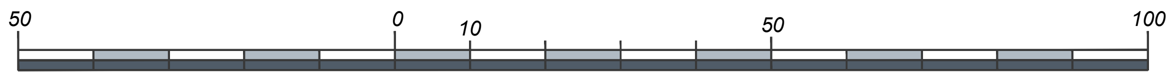

Узгоджено:

Інв. № оріг.

Підпис і дата

Зам. інв. №

Змін.	Кільк.	Аркуш	№ док.	Підпис	Дата				
						96-23-00-ДПТ			
						ВНЕСЕННЯ ЗМІН ДО ДЕТАЛЬНОГО ПЛАНУ ТЕРИТОРІЇ, ОБМЕЖЕНОЇ ВУЛИЦЯМИ 40-РІЧЧЯ ПЕРЕМОГИ, БОГДАНА ХМЕЛЬНИЦЬКОГО, КАРМЕЛЮКА ТА ЛІНІЄЮ ІСНУЮЧОЇ ЖИТЛОВОЇ ЗАБУДОВИ ВЗДОВЖ ВУЛИЦІ БОГДАНА ХМЕЛЬНИЦЬКОГО, ЗАТВЕРДЖЕНОГО РІШЕННЯМ МІСЬКОЇ РАДИ ВІД 27.04.2015 № 67-2/VI У М. СМІЛА ЧЕРКАСЬКОЇ ОБЛАСТІ			
						Детальний план території	Стадія	Аркуш	Аркушів
							ДПТ	6	
ГАП		Чеберяк			04.24	Схема інженерного забезпечення території М 1:1000	ФОП Чеберяк Ю.В. кваліфікаційний сертифікат Серія АА № 002714		
Розроб.		Чеберяк			04.24				

Формат А2