СМІЛА

ВНЕСЕННЯ ЗМІН ДО ДЕТАЛЬНОГО ПЛАНУ ТЕРИТОРІЇ, ОБМЕЖЕНОЇ ВУЛИЦЯМИ МАЗУРА, РЄПІНА, ПАВЛОВА, ПРОВ. ПАВЛОВА, ЗАТВЕРДЖЕНОГО РІШЕННЯМ МІСЬКОЇ РАДИ ВІД 27.03.2014 № 51-18/ VI У М. СМІЛА ЧЕРКАСЬКОЇ ОБЛАСТІ

СХЕМА ІНЖЕНЕРНОЇ ПІДГОТОВКИ, БЛАГОУСТРОЮ ТЕРИТОРІЇ ТА ВЕРТИКАЛЬНОГО ПЛАНУВАННЯ М 1:500

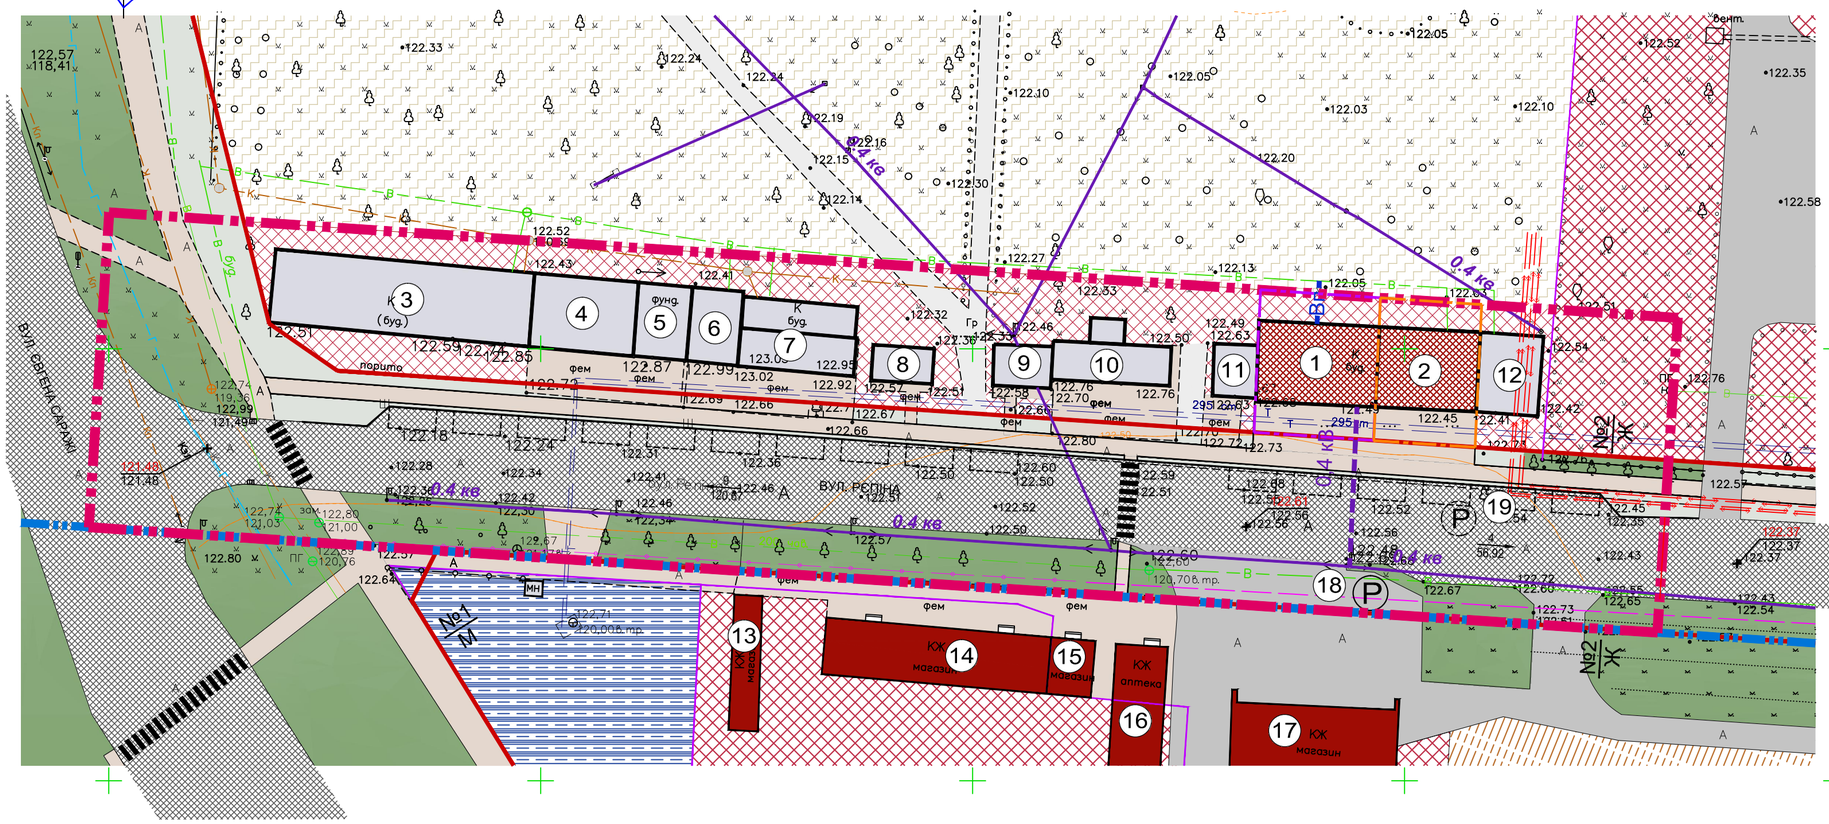

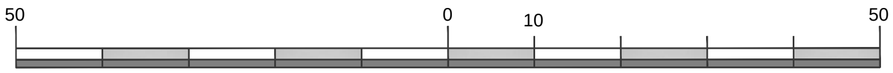

ЕКСПЛІКАЦІЯ:

1. ЗАКЛАД ТОРГІВЛІ (ПРОЄКТ.)
2. ЗАКЛАД ТОРГІВЛІ (ПРОЄКТ.)
3. ПАВІЛЬЙОН (БУДІВНИЦТВО)
4. ПАВІЛЬЙОН (ІСНУЮЧИЙ)
5. ПАВІЛЬЙОН (ІСНУЮЧИЙ, БУДІВНИЦТВО)
6. ПАВІЛЬЙОН (БУДІВНИЦТВО)
7. ПАВІЛЬЙОН (ІСНУЮЧИЙ, БУДІВНИЦТВО)
8. ПАВІЛЬЙОН (ІСНУЮЧИЙ)
9. ПАВІЛЬЙОН (ІСНУЮЧИЙ)
10. ПАВІЛЬЙОНС (ІСНУЮЧИЙ)
11. ПАВІЛЬЙОН (ІСНУЮЧИЙ)
12. ПАВІЛЬЙОН (ІСНУЮЧИЙ)
13. МАГАЗИН (ІСНУЮЧИЙ)
14. МАГАЗИН (ІСНУЮЧИЙ)
15. МАГАЗИН (ІСНУЮЧИЙ)
16. АПТЕКА (ІСНУЮЧИЙ)
17. МАГАЗИН (ІСНУЮЧИЙ)
18. ВІДКРИТА АВТОСТОЯНКА ДЛЯ ТИМЧАСОВОГО ЗБЕРІГАННЯ ЛЕГКОВИХ АВТОМОБІЛІВ (ІСНУЮЧА
19. ВІДКРИТА АВТОСТОЯНКА ДЛЯ ТИМЧАСОВОГО ЗБЕРІГАННЯ ЛЕГКОВИХ АВТОМОБІЛІВ (ПРОЄКТ.)

УМОВНІ ПОЗНАЧЕННЯ:

існуючі / проєктуємі

МЕЖІ:

- РОЗРОБЛЕННЯ ДПТ
- ДЕТАЛЬНОГО ПЛАНУ ТЕРИТОРІЇ, ЗАТВЕРДЖЕНОГО РІШЕННЯМ МІСЬКОЇ РАДИ ВІД 27.03.2017 № 51-18/VI
- ЗЕМЛЕКОРИСТУВАННЯ
- ПРОЄКТНОЇ ДІЛЯНКИ № 1, ЩО ПІДЛЯГАЄ ФОРМУВАННЮ
- ПРОЄКТНОЇ ДІЛЯНКИ № 2, ЩО ПІДЛЯГАЮ ФОРМУВАННЮ

ТЕРИТОРІЇ:

- ГРОМАДСЬКОЇ ЗАБУДОВИ (ЗАКЛАДІВ ТОРГІВЛІ, ГРОМАДСЬКОГО ХАРЧУВАННЯ, ЗАКЛАДІВ ОХОРОНИ ЗДОРОВ'Я ТА ІНШ.)
- ДЛЯ РОЗМІЩЕННЯ ТА ЕКСПЛУАТАЦІЇ БУДІВЕЛЬ І СПОРУД АВТОМОБІЛЬНОГО ТРАНСПОРТУ ТА ДОРОЖНЬОГО ГОСПОДАРСТВА
- ЖИТЛОВОЇ БАГАТОКВАРТИРНОЇ ЗАБУДОВИ
- ЗЕМЕЛЬ ЗАПАСУ КОМУНАЛЬНОЇ ВЛАСНОСТІ
- ОЗЕЛЕНЕННЯ

ВУЛИЧНО-ДОРОЖНЯ МЕРЕЖА:

- ВУЛИЦЯ (В ЧЕРВОНИХ ЛІНІЯХ)
- ПРОЇЗДИ З АСФАЛЬТОБЕТОННИМ ПОКРИТТЯМ
- ТРОТУАРИ, МАЙДАНЧИКИ, ПРОХОДИ З ТВЕРДИМ ПОКРИТТЯМ
- ДОРІЖКИ З ПОКРАЩЕНИМ ҐРУНТОВИМ ПОКРИТТЯМ
- АВТОСТОЯНКА
- ПІШОХІДНИЙ ПЕРЕХІД

ПЛАНУВАЛЬНІ ОБМЕЖЕННЯ:

- ЧЕРВОНІ ЛІНІЇ

БУДІВЛІ ТА СПОРУДИ:

- ГРОМАДСЬКА БУДІВЛЯ ТА СПОРУДА
- ТИМЧАСОВІ СПОРУДИ ДЛЯ ПРОВАДЖЕННЯ ПІДПРИЄМНИЦЬКОЇ ДІЯЛЬНОСТІ (ТС)

ВЕРТИКАЛЬНЕ ПЛАНУВАННЯ ТЕРИТОРІЇ:

- 122.61 / 122.56 — ПРОЄКТНА ПОЗНАЧКА ВИСОТИ / НАТУРНА ПОЗНАЧКА ВИСОТИ
- 9 / 120.67 — УХИЛ, ‰ / ВІДСТАНЬ, М

Зам. інв. №						
Підпис і дата						
Інв. № ориг.						
Змін.	Кільк.	Аркуш	№ док.	Підпис	Дата	
ГАП		Чеберяк			11.24	
Розроб.		Чеберяк			11.24	

106-24-00-ДПТ

ВНЕСЕННЯ ЗМІН ДО ДЕТАЛЬНОГО ПЛАНУ ТЕРИТОРІЇ, ОБМЕЖЕНОЇ ВУЛИЦЯМИ МАЗУРА, РЄПІНА, ПАВЛОВА, ПРОВ. ПАВЛОВА, ЗАТВЕРДЖЕНОГО РІШЕННЯМ МІСЬКОЇ РАДИ ВІД 27.03.2014 № 51-18/VI У М. СМІЛА ЧЕРКАСЬКОЇ ОБЛАСТІ

Детальний план території

Стадія	Аркуш	Аркушів
ДПТ	7	

Схема інженерної підготовки, благоустрою території та вертикального планування М 1:500

ФОП Чеберяк Ю.В. кваліфікаційний сертифікат Серія АА № 002714

Формат А2