СМІЛА

ВНЕСЕННЯ ЗМІН ДО ДЕТАЛЬНОГО ПЛАНУ ТЕРИТОРІЇ, ОБМЕЖЕНОЇ ВУЛИЦЯМИ МАЗУРА, РЄПІНА, ПАВЛОВА, ПРОВ. ПАВЛОВА, ЗАТВЕРДЖЕНОГО РІШЕННЯМ МІСЬКОЇ РАДИ ВІД 27.03.2014 № 51-18/ VI У М. СМІЛА ЧЕРКАСЬКОЇ ОБЛАСТІ

ПЛАН ЧЕРВОНИХ ЛІНІЙ М 1:500

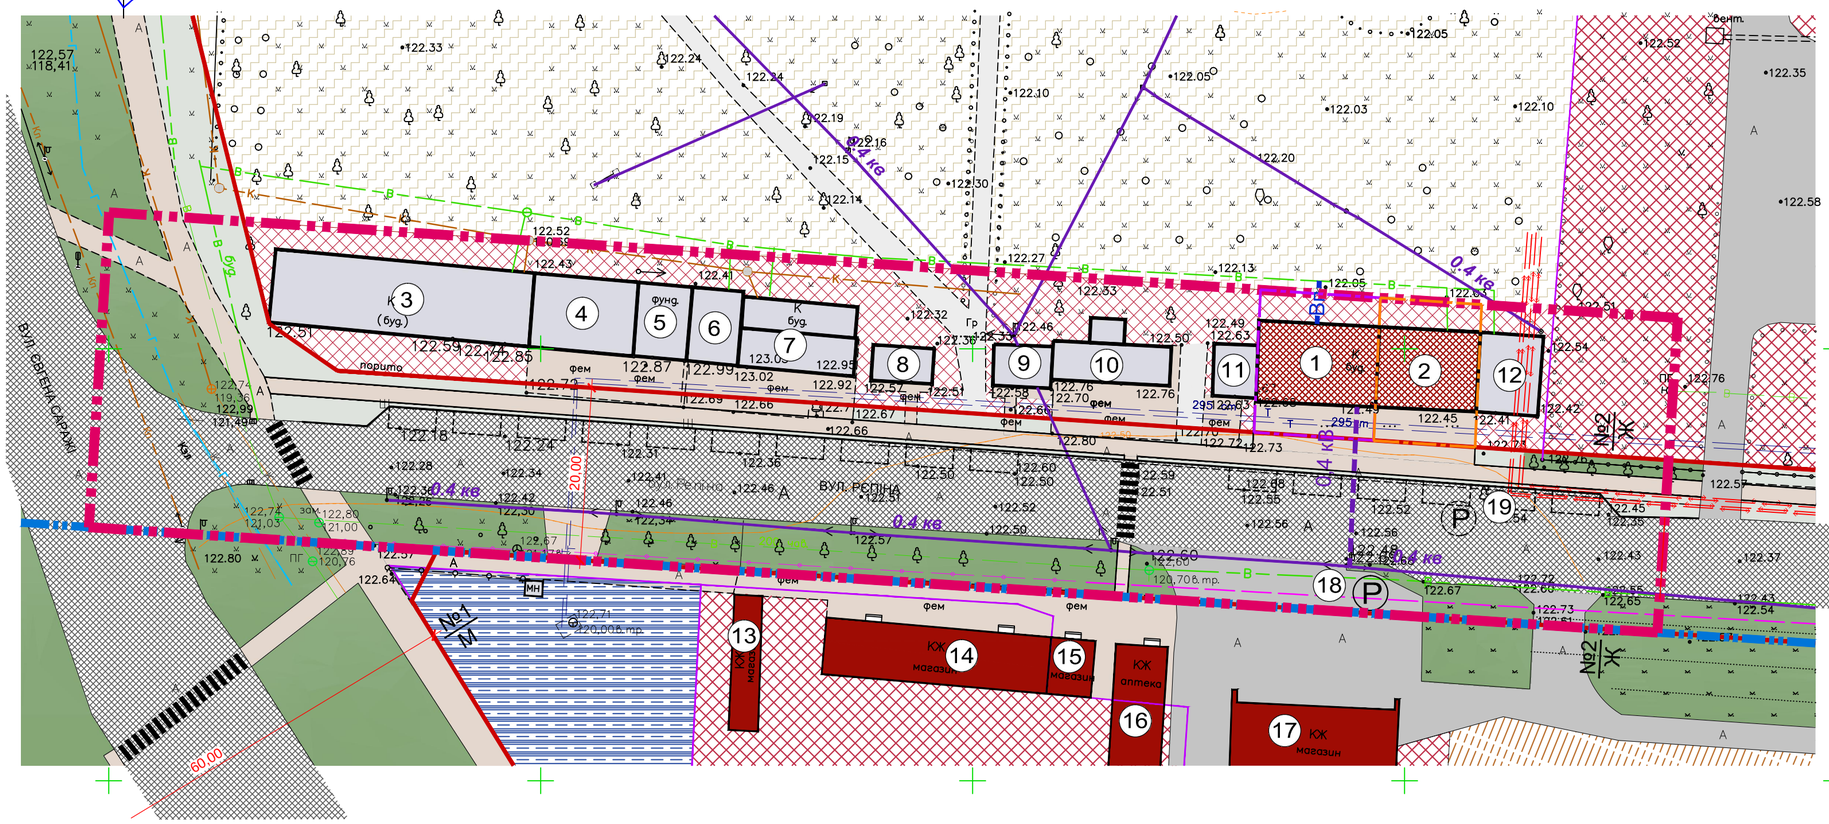

УМОВНІ ПОЗНАЧЕННЯ:

існуючі проектуємі

МЕЖІ:

- РОЗРОБЛЕННЯ ДПТ
- ДЕТАЛЬНОГО ПЛАНУ ТЕРИТОРІЇ, ЗАТВЕРДЖЕНОГО РІШЕННЯМ МІСЬКОЇ РАДИ ВІД 27.03.2017 № 51-18/VI
- ЗЕМЛЕКОРИСТУВАННЯ
- ПРОЄКТНОЇ ДІЛЯНКИ № 1, ЩО ПІДЛЯГАЄ ФОРМУВАННЮ
- ПРОЄКТНОЇ ДІЛЯНКИ № 2, ЩО ПІДЛЯГАЮ ФОРМУВАННЮ

ТЕРИТОРІЇ:

- ГРОМАДСЬКОЇ ЗАБУДОВИ (ЗАКЛАДІВ ТОРГІВЛІ, ГРОМАДСЬКОГО ХАРЧУВАННЯ, ЗАКЛАДІВ ОХОРОНИ ЗДОРОВ'Я ТА ІНШ.)
- ДЛЯ РОЗМІЩЕННЯ ТА ЕКСПЛУАТАЦІЇ БУДІВЕЛЬ І СПОРУД АВТОМОБІЛЬНОГО ТРАНСПОРТУ ТА ДОРОЖНЬОГО ГОСПОДАРСТВА
- ЖИТЛОВОЇ БАГАТОКВАРТИРНОЇ ЗАБУДОВИ
- ЗЕМЕЛЬ ЗАПАСУ КОМУНАЛЬНОЇ ВЛАСНОСТІ
- ОЗЕЛЕНЕННЯ

ВУЛИЧНО-ДОРОЖНЯ МЕРЕЖА:

- ВУЛИЦЯ (В ЧЕРВОНИХ ЛІНІЯХ)
- ПРОЇЗДИ З АСФАЛЬТОБЕТОННИМ ПОКРИТТЯМ
- ТРОТУАРИ, МАЙДАНЧИКИ, ПРОХОДИ З ТВЕРДИМ ПОКРИТТЯМ
- ДОРІЖКИ З ПОКРАЩЕНИМ ҐРУНТОВИМ ПОКРИТТЯМ
- АВТОСТОЯНКА
- ПІШОХІДНИЙ ПЕРЕХІД

ПЛАНУВАЛЬНІ ОБМЕЖЕННЯ:

- ЧЕРВОНІ ЛІНІЇ

ЕКСПЛІКАЦІЯ:

1. ЗАКЛАД ТОРГІВЛІ (ПРОЄКТ.)
2. ЗАКЛАД ТОРГІВЛІ (ПРОЄКТ.)
3. ПАВІЛЬЙОН (БУДІВНИЦТВО)
4. ПАВІЛЬЙОН (ІСНУЮЧИЙ)
5. ПАВІЛЬЙОН (ІСНУЮЧИЙ, БУДІВНИЦТВО)
6. ПАВІЛЬЙОН (БУДІВНИЦТВО)
7. ПАВІЛЬЙОН (ІСНУЮЧИЙ, БУДІВНИЦТВО)
8. ПАВІЛЬЙОН (ІСНУЮЧИЙ)
9. ПАВІЛЬЙОН (ІСНУЮЧИЙ)
10. ПАВІЛЬЙОНС (ІСНУЮЧИЙ)
11. ПАВІЛЬЙОН (ІСНУЮЧИЙ)
12. ПАВІЛЬЙОН (ІСНУЮЧИЙ)
13. МАГАЗИН (ІСНУЮЧИЙ)
14. МАГАЗИН (ІСНУЮЧИЙ)
15. МАГАЗИН (ІСНУЮЧИЙ)
16. АПТЕКА (ІСНУЮЧИЙ)
17. МАГАЗИН (ІСНУЮЧИЙ)
18. ВІДКРИТА АВТОСТОЯНКА ДЛЯ ТИМЧАСОВОГО ЗБЕРІГАННЯ ЛЕГКОВИХ АВТОМОБІЛІВ (ІСНУЮЧА
19. ВІДКРИТА АВТОСТОЯНКА ДЛЯ ТИМЧАСОВОГО ЗБЕРІГАННЯ ЛЕГКОВИХ АВТОМОБІЛІВ (ПРОЄКТ.)

50 0 10 50

Змін.	Кільк.	Аркуш	№ док.	Підпис	Дата	
						106-24-00-ДПТ
						ВНЕСЕННЯ ЗМІН ДО ДЕТАЛЬНОГО ПЛАНУ ТЕРИТОРІЇ, ОБМЕЖЕНОЇ ВУЛИЦЯМИ МАЗУРА, РЄПІНА, ПАВЛОВА, ПРОВ. ПАВЛОВА, ЗАТВЕРДЖЕНОГО РІШЕННЯМ МІСЬКОЇ РАДИ ВІД 27.03.2014 № 51-18/VI У М. СМІЛА ЧЕРКАСЬКОЇ ОБЛАСТІ
ГАП		Чеберяк			11.24	Детальний план території
Розроб.		Чеберяк			11.24	План червоних ліній М 1:500

Стадія	Аркуш	Аркушів
ДПТ	8	

ФОП Чеберяк Ю.В. кваліфікаційний сертифікат Серія АА № 002714

Зам. інв. № | Підпис і дата | Інв. № ориг.

Формат А2