СМІЛА

ВНЕСЕННЯ ЗМІН ДО ДЕТАЛЬНОГО ПЛАНУ ТЕРИТОРІЇ, ОБМЕЖЕНОЇ ВУЛИЦЯМИ МАЗУРА, РЄПІНА, ПАВЛОВА, ПРОВ. ПАВЛОВА, ЗАТВЕРДЖЕНОГО РІШЕННЯМ МІСЬКОЇ РАДИ ВІД 27.03.2014 № 51-18/VI У М. СМІЛА ЧЕРКАСЬКОЇ ОБЛАСТІ

КРЕСЛЕННЯ ПОПЕРЕЧНИХ ПРОФІЛІВ ВУЛИЦЬ М 1:200

Профіль 1-1

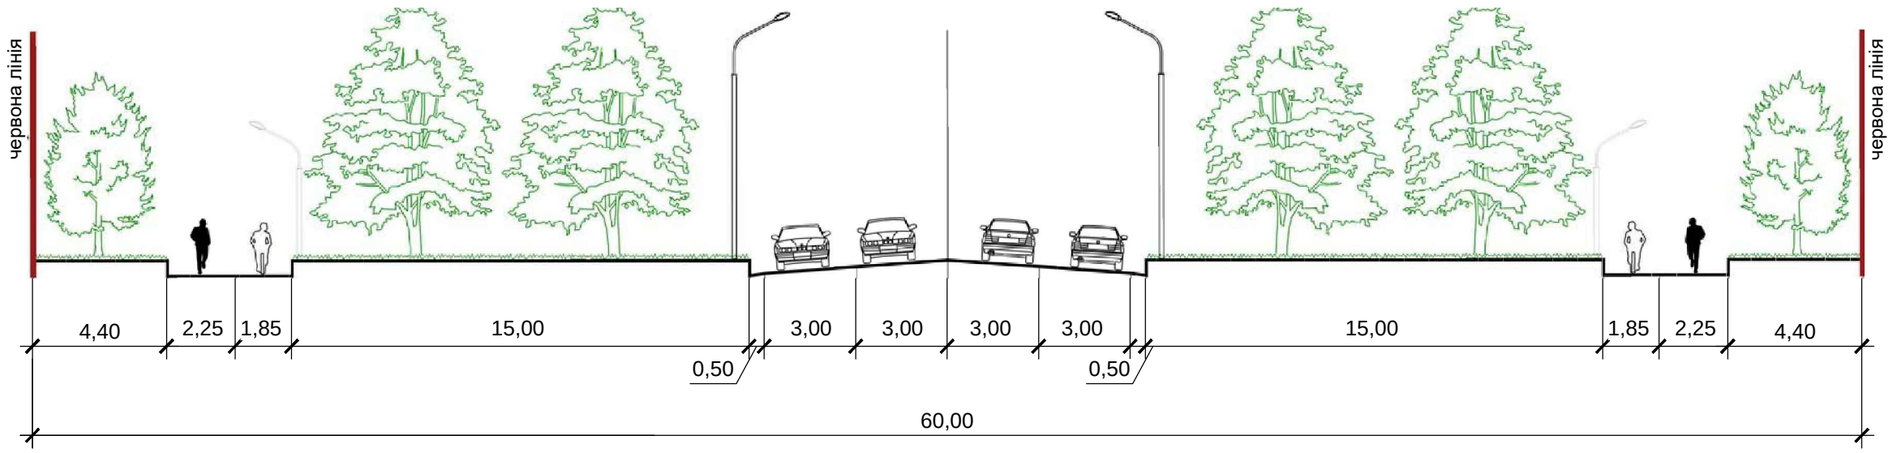

Профіль 2-2

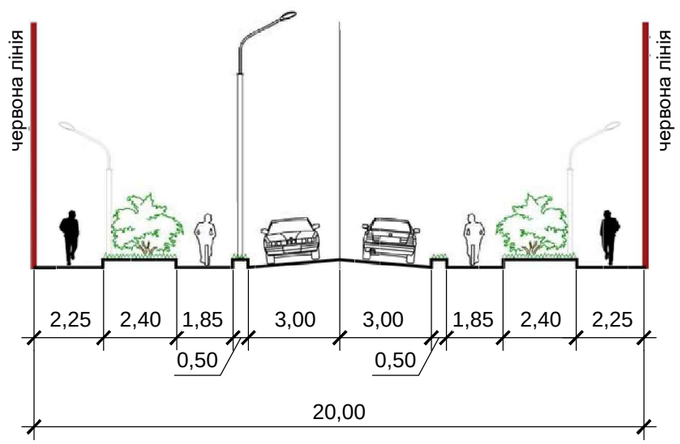

Змін.	Кільк.	Аркуш	№ док.	Підпис	Дата
ГАП		Чеберяк			04.24
Розроб.		Чеберяк			04.24

106-24-00-ДПТ

ДЕТАЛЬНИЙ ПЛАН ТЕРИТОРІЇ МІЖ БАГАТОКВАРТИРНИМИ ЖИТЛОВИМИ БУДИНКАМИ № 22 ТА № 26 ПО ВУЛ. НЕЗАЛЕЖНОСТІ У М. СМІЛА, ЧЕРКАСЬКОГО РАЙОНУ, ЧЕРКАСЬКОЇ ОБЛАСТІ

Детальний план території

Стадія	Аркуш	Аркушів
ДПТ	9	

Креслення поперечних профілів вулиць М 1:200. Профіль 1-1, 2-2

ФОП Чеберяк Ю.В. кваліфікаційний сертифікат Серія АА № 002714

Зам. інв. №

Підпис і дата

Інв.№ ориг.

Формат А3