ВНЕСЕННЯ ЗМІН ДО ДЕТАЛЬНОГО ПЛАНУ ТЕРИТОРІЇ, ОБМЕЖЕНОЇ ВУЛЕЦЕЮ НЕЗАЛЕЖНОСТІ, МІЧУРІНА, РОТОНДІВСЬКОЮ ТА НАБЕРЕЖНОЮ, У М. СМІЛА ЧЕРКАСЬКОЇ ОБЛАСТІ

СХЕМА СУЧАСНОГО ВИКОРИСТАННЯ ТЕРИТОРІЇ ТА СХЕМА ІСНУЮЧИХ ОБМЕЖЕНЬ У ВИКОРИСТАННІ ЗЕМЕЛЬ М 1:500

N

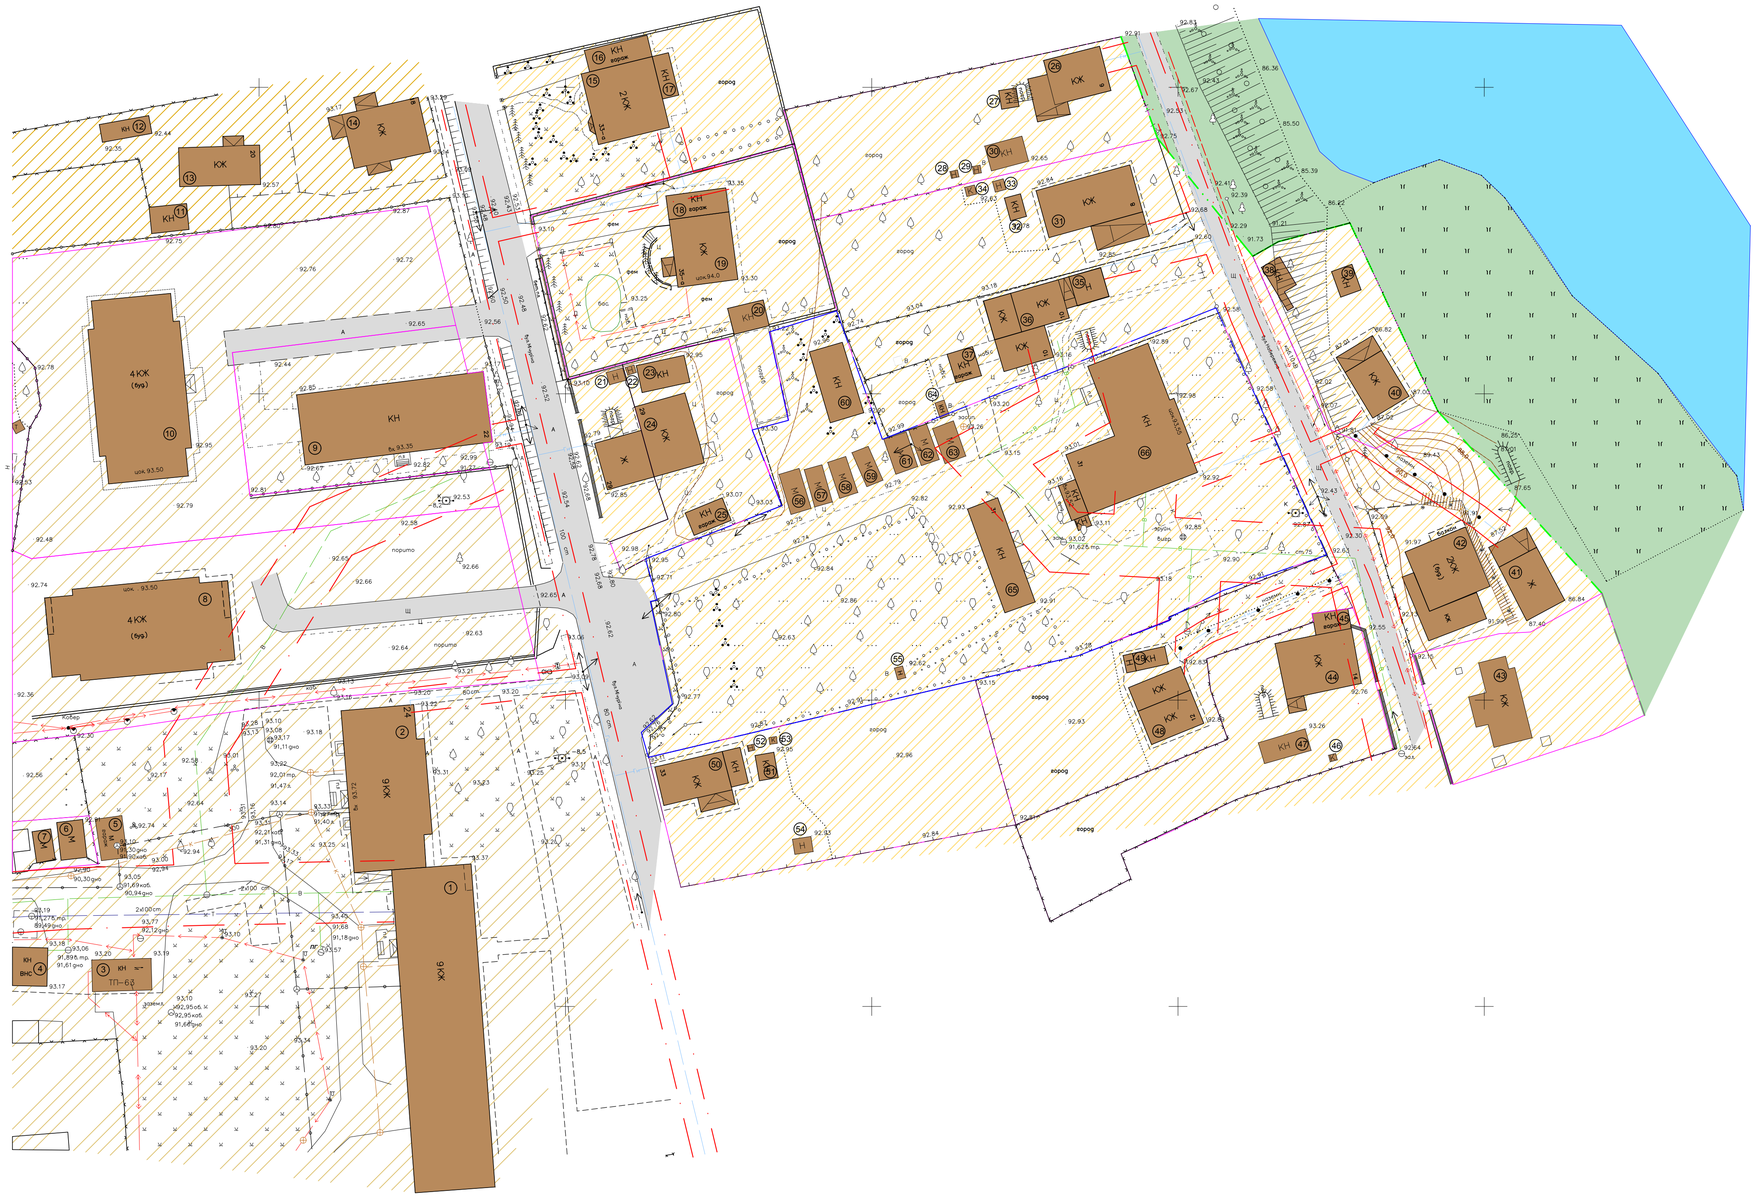

УМОВНІ ПОЗНАЧЕННЯ:

- Межа проєктуємої ділянки
- Межі сформованих земельних ділянок
- Існуючі будівлі та споруди
- Територія садибної житлової забудови
- Територія багатоквартирної житлової забудови
- Територія реконструкції під багатоквартирну житлову забудову
- Проїзди, майданчики
- Зелені насадження загального користування
- Прибережна захисна смуга р.Тясмин
- Річка Тясмин
- Існуючі обмеження

ЕКСПЛІКАЦІЯ БУДІВЕЛЬ І СПОРУД:

1-2. Багатоквартирний житловий будинок;
3. Трансформаторна підстанція;
4. Водонапірна станція;
5-7. Гараж;
8. Багатоквартирний житловий будинок;
9. Центр радіотехнічної творчості молоді та юнацтва;
10. Багатоквартирний житловий будинок;
11-12. Господарська споруда;
13-15. Садибний житловий будинок;
16. Гараж;
17. Господарська будівля;
18. Гараж;
19. Садибний житловий будинок;
20. Господарська будівля;
21-23. Господарська споруда;
24. Садибний житловий будинок;
25. Гараж;
26. Садибний житловий будинок;
27-30. Господарська будівля;
31. Садибний житловий будинок;
32-35. Господарська будівля;
36. Садибний житловий будинок;
37. Гараж;
38-39. Господарська будівля;
40-44. Садибний житловий будинок;
45. Гараж;
46-47. Господарська будівля;
48. Садибний житловий будинок;
49. Господарська будівля;
50. Садибний житловий будинок;
51-55. Господарська будівля;
56-59. Гараж;
60. Господарська будівля;
61-63. Гараж;
64-65. Господарська будівля;
66. Садибний житловий будинок;

Змін.	Кільк.	Аркуш	№док.	Підпис	Дата	Внесення змін до детального плану території, обмеженої вулецею Незалежності, Мічуріна, Ротондівською та Набережною, у м. Сміла Черкаської області		
							Стадія	Аркуш	Аркушів
							ДПТ	2	
ГАП		Чеберяк				Схема сучасного використання території та схема існуючих обмежень у використанні земель м 1:500	ФОП Чеберяк Ю.В. Сертифікат Серія АА №002633		
Розробив		Чеберяк							