



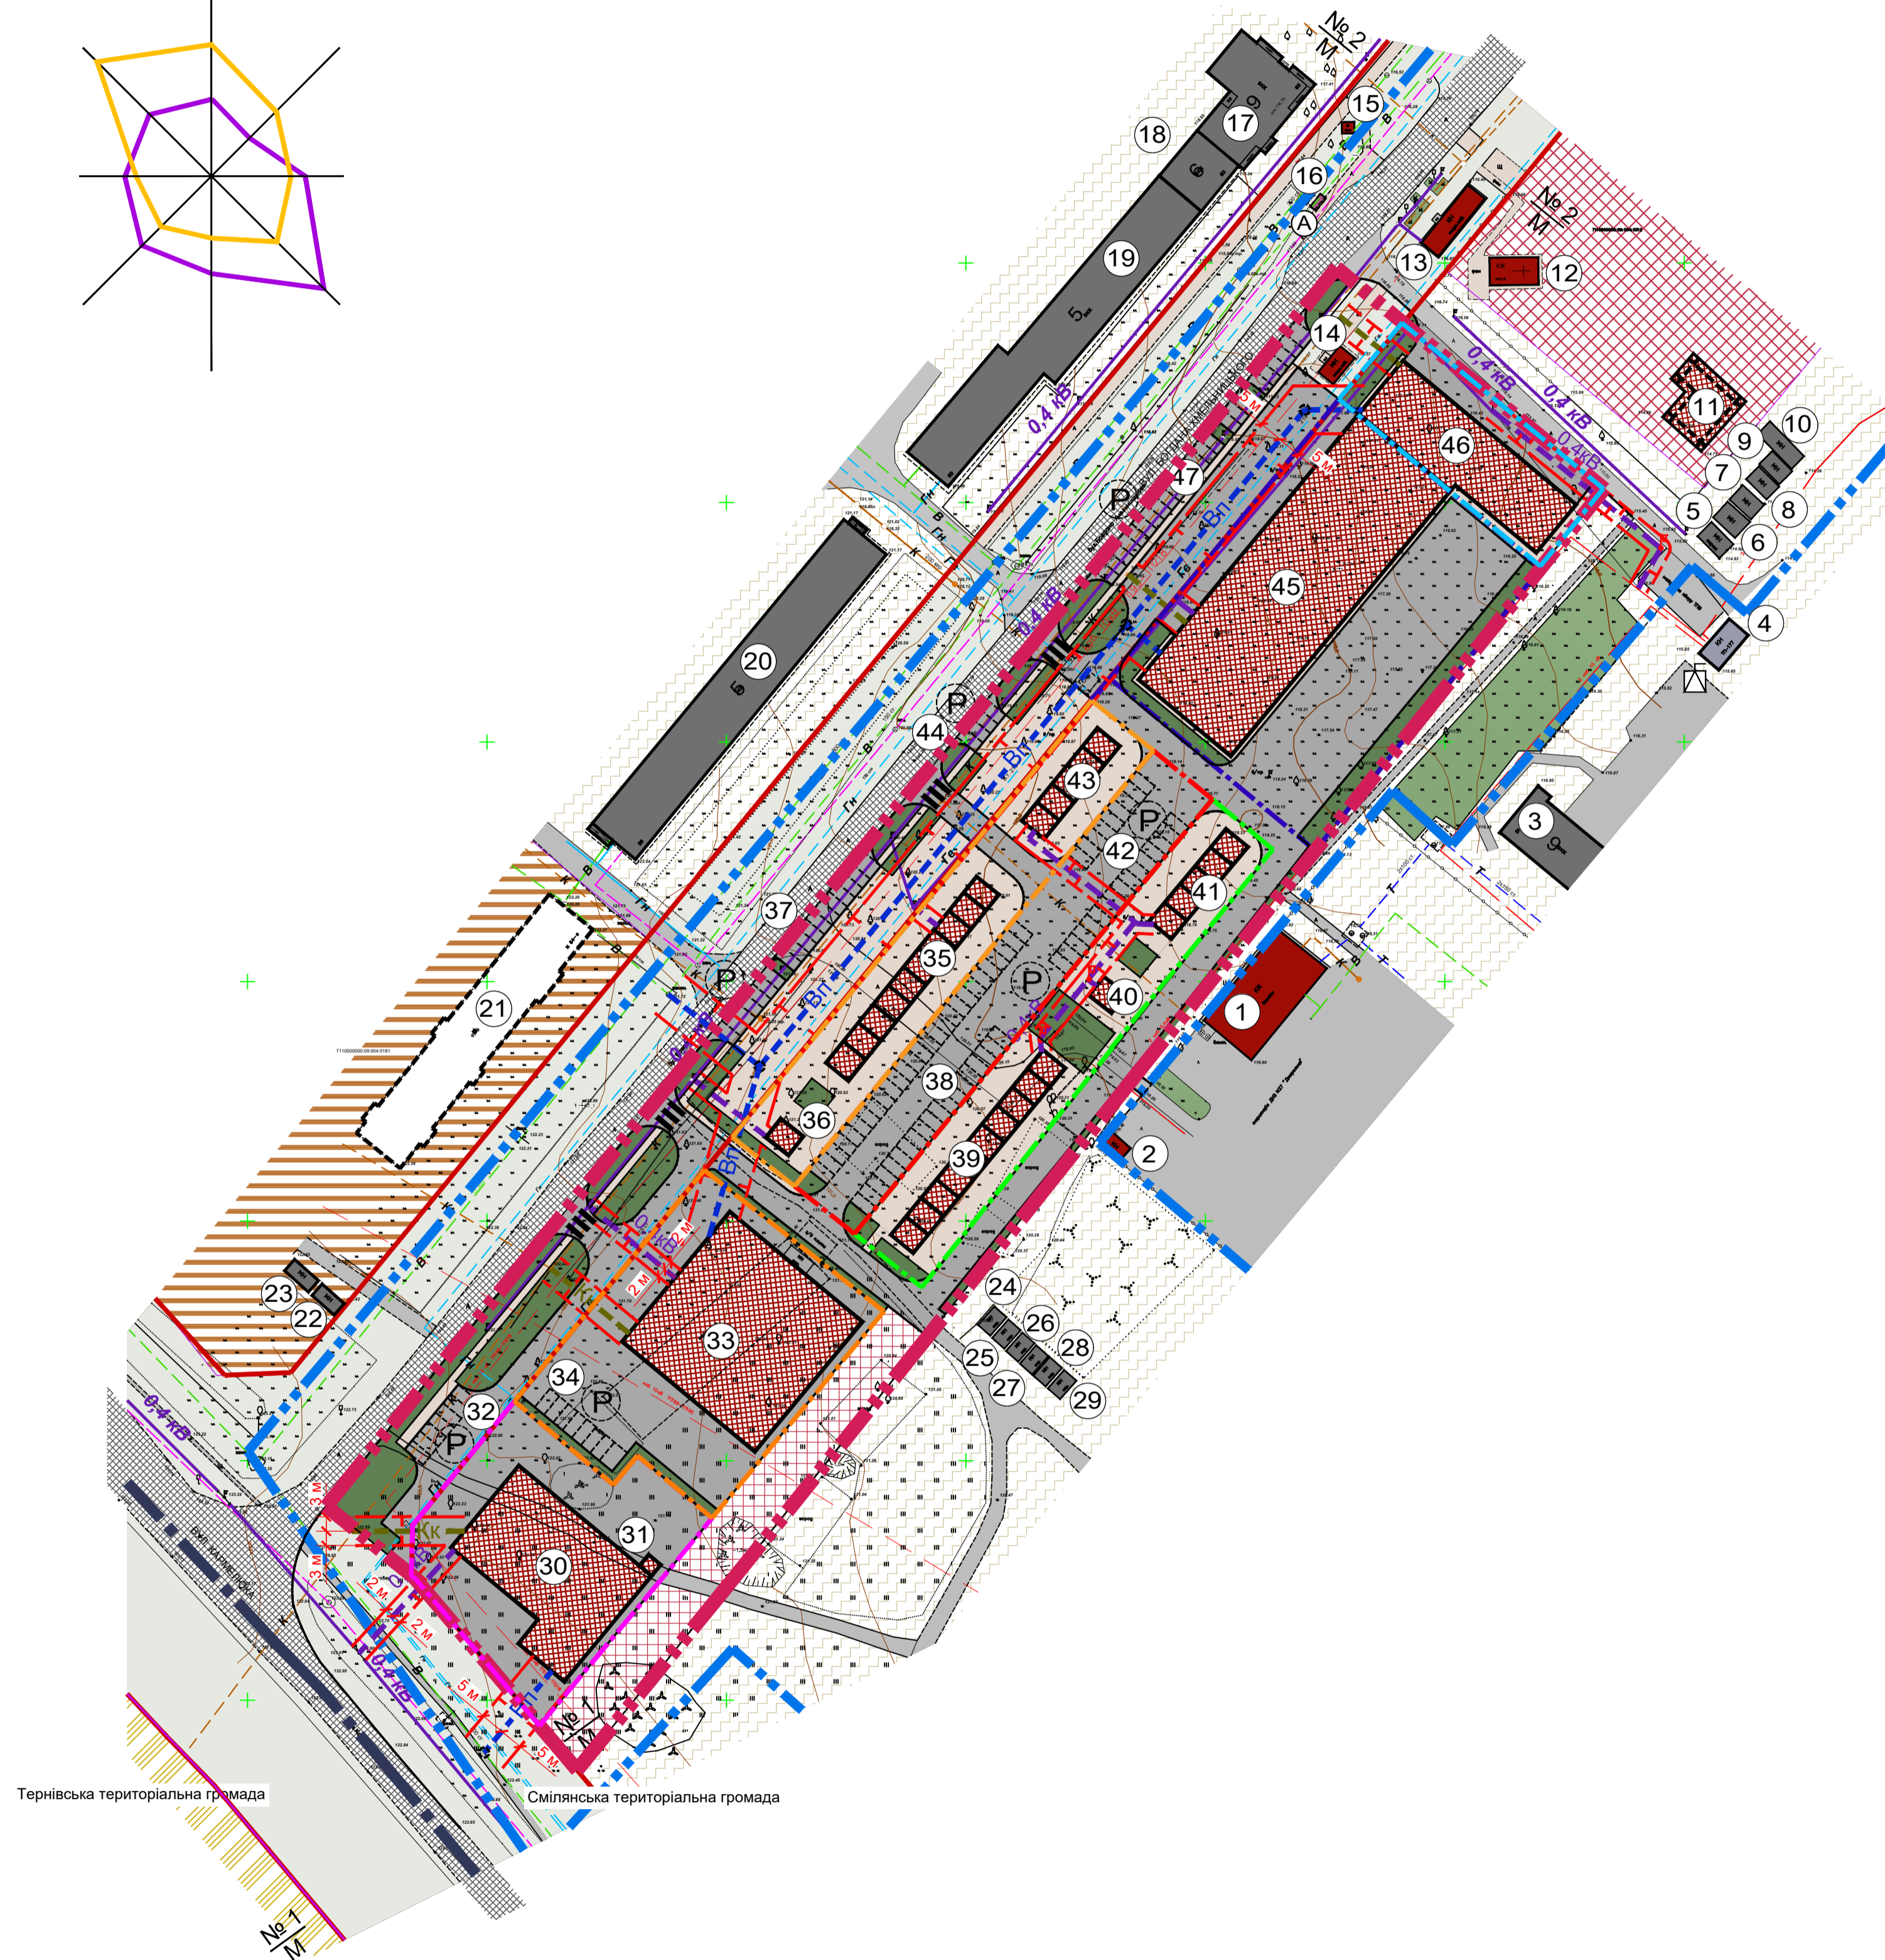

**ВНЕСЕННЯ ЗМІН ДО ДЕТАЛЬНОГО ПЛАНУ ТЕРИТОРІЇ, ОБМЕЖЕНОЇ ВУЛИЦЯМИ 40-РІЧЧЯ ПЕРЕМОГИ, БОГДАНА ХМЕЛЬНИЦЬКОГО, КАРМЕЛЮКА ТА ЛІНІЄЮ ІСНУЮЧОЇ ЖИТЛОВОЇ ЗАБУДОВИ ВЗДОВЖ ВУЛИЦІ БОГДАНА ХМЕЛЬНИЦЬКОГО, ЗАТВЕРДЖЕНОГО РІШЕННЯМ МІСЬКОЇ РАДИ ВІД 27.04.2015 № 67-2/VI У М. СМІЛА ЧЕРКАСЬКОЇ ОБЛАСТІ**

**ПРОЄКТНИЙ ПЛАН ТА СХЕМА ПРОЄКТНИХ ОБМЕЖЕНЬ У ВИКОРИСТАННІ ЗЕМЕЛЬ М 1:1000**

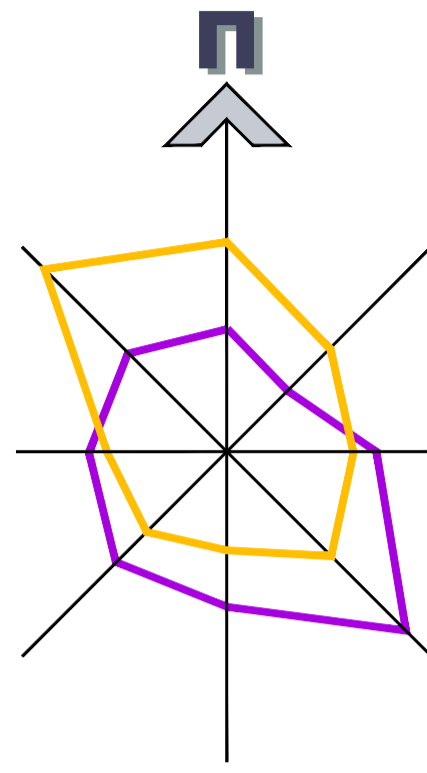

**УМОВНІ ПОЗНАЧЕННЯ:**

МЕЖІ: ІСНУЮЧІ	ПРОЄКТУЄМІ	
		МЕЖА М. СМІЛА
		ВНЕСЕННЯ ЗМІН ДО ДЕТАЛЬНОГО ПЛАНУ ТЕРИТОРІЇ ДЕТАЛЬНОГО ПЛАНУ ТЕРИТОРІЇ, ЗАТВЕРДЖЕНОГО РІШЕННЯМ МІСЬКОЇ РАДИ ВІД 27.04.2015 № 67-2/VI
		ЗЕМЛЕКОРИСТУВАННЯ
		ЗЕМЕЛЬНОЇ ДІЛЯНКИ № 1
		ЗЕМЕЛЬНОЇ ДІЛЯНКИ № 2
		ЗЕМЕЛЬНОЇ ДІЛЯНКИ № 3
		ЗЕМЕЛЬНОЇ ДІЛЯНКИ № 4
		ЗЕМЕЛЬНОЇ ДІЛЯНКИ № 5
		ЗЕМЕЛЬНОЇ ДІЛЯНКИ № 6
		ЗЕМЕЛЬНОЇ ДІЛЯНКИ № 7

**ТЕРИТОРІЇ:  
ІСНУЮЧІ**

ІСНУЮЧІ	ПРОЄКТУЄМІ	
		ГРОМАДСЬКОЇ ЗАБУДОВИ (ЗАКЛАДІВ ТОРГІВЛІ, ГРОМАДСЬКОГО ХАРЧУВАННЯ ТА ПОБУТОВОГО ОБСЛУГОВУВАННЯ 10205.0)
		БАГАТОКВАРТИРНОЇ ЖИТЛОВОЇ ЗАБУДОВИ
		КОМУНАЛЬНОЇ ВЛАСНОСТІ (ЗЕМЕЛЬ ЗАПАСУ)
		СІЛЬСЬКОГОСПОДАРСЬКОГО ПРИЗНАЧЕННЯ (ДЛЯ ВЕДЕННЯ ТОВАРНОГО СІЛЬСЬКОГОСПОДАРСЬКОГО ВИРОБНИЦТВА 30100.00)
		ВУЛИЧНО-ДОРОЖНЬОЇ МЕРЕЖІ (В ЧЕРВОНИХ ЛІНІЯХ)
		ОЗЕЛЕНЕННЯ

**ВУЛИЧНО-ДОРОЖНЬОЇ МЕРЕЖА:**

		МАГІСТРАЛЬНА ВУЛИЦЯ ТА ДОРОГА (В МЕЖАХ ЧЕРВОНИХ ЛІНІЙ)
		ПРОЇЗДЖА ЧАСТИНА ВУЛИЦЬ З ТВЕРДИМ ПОКРИТТЯМ
		ПРОЇЗДИ З ТВЕРДИМ ПОКРИТТЯМ
		ТРОТУАРИ, МАЙДАНЧИКИ, ПРОХОДИ
		АВТОБУСНА ЗУПИНКА
		АВТОСТОЯНКА
		ПІШОХІДНИЙ ПЕРЕХІД

**ІНЖЕНЕРНІ МЕРЕЖІ:**

		ПОВІТРЯНА ЛІНІЯ ЕЛЕКТРОПЕРЕДАЧІ НАПРУГОЮ 0,4 КВ
		ПІДЗЕМНА КАБЕЛЬНА ЛІНІЯ ЕЛЕКТРОПЕРЕДАЧІ НАПРУГОЮ 10 КВ
		ПІДЗЕМНА КАБЕЛЬНА ЛІНІЯ ЕЛЕКТРОПЕРЕДАЧІ НАПРУГОЮ 0,4 КВ
		ОПОРА ЗІ СВИТІЛЬНИКОМ ВУЛИЧНОГО ОСВІТЛЕННЯ
		КОМПЛЕКТНА ТРАНСФОРМАТОРНА ПІДСТАНЦІЯ
		МЕРЕЖА ГОСПОДАРСЬКО-ПИТНОГО ВОДОПРОВІДУ
		МЕРЕЖА ГОСПОДАРСЬКО-ПОБУТОВОЇ КАНАЛІЗАЦІЇ
		МЕРЕЖА ЗЛИВОВОЇ КАНАЛІЗАЦІЇ
		ГАЗОПРОВІД ВИСОКОГО ТИСКУ
		ГАЗОПРОВІД НИЗЬКОГО ТИСКУ
		ТЕПЛОВА МЕРЕЖА
		ПІДЗЕМНА КАБЕЛЬНА ЛІНІЯ ЗВ'ЯЗКУ

**ПЛАНУВАЛЬНІ ОБМЕЖЕННЯ:**


		ЧЕРВОНА ЛІНІЯ
		ОХОРОННА ЗОНА НАВКОЛО (УЗДОВЖ) ІНЖЕНЕРНИХ КОМУНІКАЦІЙ

**БУДІВЛІ ТА СПОРУДИ:**

		ГРОМАДСЬКІ БУДІВЛІ ТА СПОРУДИ
		БАГАТОКВАРТИРНИЙ ЖИТЛОВИЙ БУДИНОК
		БАГАТОКВАРТИРНИЙ ЖИТЛОВИЙ БУДИНОК, ЩО ЗАПРОЄКТОВАНО РАНІШЕ
		ГРОМАДСЬКА БУДІВЛЯ, ЗАПРОЄКТОВАНА РАНІШЕ
		ТИМЧАСОВІ СПОРУДИ ГАРАЖІВ
		БУДІВЛЯ ТА СПОРУДА ІНЖЕНЕРНОЇ ІНФРАСТРУКТУРИ

**ЕКСПЛІКАЦІЯ:**

1. БАСЕЙН (ІСНУЮЧИЙ)
2. ДОПОМІЖНА БУДІВЛЯ (ІСНУЮЧА)
3. 9-ТИ ПОВЕРХОВИЙ БАГАТОКВАРТИРНИЙ ЖИТЛОВИЙ БУДИНОК (ІСНУЮЧИЙ)
4. КОМПЛЕКТНА ТРАНСФОРМАТОРНА ПІДСТАНЦІЯ (ІСНУЮЧА)
5. ТИМЧАСОВА СПОРУДА ГАРАЖА (ІСНУЮЧА)
6. ТИМЧАСОВА СПОРУДА ГАРАЖА (ІСНУЮЧА)
7. ТИМЧАСОВА СПОРУДА ГАРАЖА (ІСНУЮЧА)
8. ТИМЧАСОВА СПОРУДА ГАРАЖА (ІСНУЮЧА)
9. ТИМЧАСОВА СПОРУДА ГАРАЖА (ІСНУЮЧА)
10. ТИМЧАСОВА СПОРУДА ГАРАЖА (ІСНУЮЧА)
11. ГРОМАДСЬКА БУДІВЛЯ (НЕДОБУДОВАНА)
12. КАПЛИЦЯ (ІСНУЮЧА)
13. ТОРГОВЕЛЬНИЙ ПАВІЛЬЙОН (ІСНУЮЧИЙ)
14. ТОРГОВЕЛЬНИЙ ПАВІЛЬЙОН (ІСНУЮЧИЙ)
15. КІОСК (ІСНУЮЧИЙ)
16. АВТОБУСНА ЗУПИНКА (ІСНУЮЧА)
17. 9-ТИ ПОВЕРХОВИЙ БАГАТОКВАРТИРНИЙ ЖИТЛОВИЙ БУДИНОК (ІСНУЮЧИЙ)
18. 6-ТИ ПОВЕРХОВИЙ БАГАТОКВАРТИРНИЙ ЖИТЛОВИЙ БУДИНОК (ІСНУЮЧИЙ)
19. 5-ТИ ПОВЕРХОВИЙ БАГАТОКВАРТИРНИЙ ЖИТЛОВИЙ БУДИНОК (ІСНУЮЧИЙ)
20. 5-ТИ ПОВЕРХОВИЙ БАГАТОКВАРТИРНИЙ ЖИТЛОВИЙ БУДИНОК (ІСНУЮЧИЙ)
21. БАГАТОКВАРТИРНИЙ ЖИТЛОВИЙ БУДИНОК (НЕДОБУДОВАНИЙ)
22. ТИМЧАСОВА СПОРУДА (ІСНУЮЧА)
23. ТИМЧАСОВА СПОРУДА (ІСНУЮЧА)
24. ТИМЧАСОВА СПОРУДА ГАРАЖА (ІСНУЮЧА)
25. ТИМЧАСОВА СПОРУДА ГАРАЖА (ІСНУЮЧА)
26. ТИМЧАСОВА СПОРУДА ГАРАЖА (ІСНУЮЧА)
27. ТИМЧАСОВА СПОРУДА ГАРАЖА (ІСНУЮЧА)
28. ТИМЧАСОВА СПОРУДА ГАРАЖА (ІСНУЮЧА)
29. ТИМЧАСОВА СПОРУДА ГАРАЖА (ІСНУЮЧА)
30. ЗАКЛАД ТОРГІВЛІ (ПРОЄКТ.)
31. ТЕПЛОГЕНЕРАТОРНА (ПРОЄКТ.)
32. ВІДКРИТА АВТОСТОЯНКА ДЛЯ ТИМЧАСОВОГО ЗБЕРІГАННЯ ЛЕГКОВИХ АВТОМОБІЛІВ (ПРОЄКТ.)
33. ЗАКЛАД ТОРГІВЛІ (ПРОЄКТ.)
34. ВІДКРИТА АВТОСТОЯНКА ДЛЯ ТИМЧАСОВОГО ЗБЕРІГАННЯ ЛЕГКОВИХ АВТОМОБІЛІВ (ПРОЄКТ.)
35. ЗБЛОКОВАНІ ТИМЧАСОВІ СПОРУДИ ДЛЯ ПРОВАДЖЕННЯ ПІДПРИЄМНИЦЬКОЇ ДІЯЛЬНОСТІ (ПРОЄКТ.)
36. ТИМЧАСОВА СПОРУДА ДЛЯ ПРОВАДЖЕННЯ ПІДПРИЄМНИЦЬКОЇ ДІЯЛЬНОСТІ (ПРОЄКТ.)
37. ВІДКРИТА АВТОСТОЯНКА ДЛЯ ТИМЧАСОВОГО ЗБЕРІГАННЯ ЛЕГКОВИХ АВТОМОБІЛІВ (ПРОЄКТ.)
38. ВІДКРИТА АВТОСТОЯНКА ДЛЯ ПОСТІЙНОГО ЗБЕРІГАННЯ ЛЕГКОВИХ АВТОМОБІЛІВ (ПРОЄКТ.)
39. ЗБЛОКОВАНІ ТИМЧАСОВІ СПОРУДИ ДЛЯ ПРОВАДЖЕННЯ ПІДПРИЄМНИЦЬКОЇ ДІЯЛЬНОСТІ (ПРОЄКТ.)
40. ТИМЧАСОВА СПОРУДА ДЛЯ ПРОВАДЖЕННЯ ПІДПРИЄМНИЦЬКОЇ ДІЯЛЬНОСТІ (ПРОЄКТ.)
41. ЗБЛОКОВАНІ ТИМЧАСОВІ СПОРУДИ ДЛЯ ПРОВАДЖЕННЯ ПІДПРИЄМНИЦЬКОЇ ДІЯЛЬНОСТІ (ПРОЄКТ.)
42. ВІДКРИТА АВТОСТОЯНКА ДЛЯ ПОСТІЙНОГО ЗБЕРІГАННЯ ЛЕГКОВИХ АВТОМОБІЛІВ (ПРОЄКТ.)
43. ЗБЛОКОВАНІ ТИМЧАСОВІ СПОРУДИ ДЛЯ ПРОВАДЖЕННЯ ПІДПРИЄМНИЦЬКОЇ ДІЯЛЬНОСТІ (ПРОЄКТ.)
44. ВІДКРИТА АВТОСТОЯНКА ДЛЯ ТИМЧАСОВОГО ЗБЕРІГАННЯ ЛЕГКОВИХ АВТОМОБІЛІВ (ПРОЄКТ.)
45. ЗАКЛАД ТОРГІВЛІ (ПРОЄКТ.)
46. ЗАКЛАД ТОРГІВЛІ (ПРОЄКТ.)
47. ВІДКРИТА АВТОСТОЯНКА ДЛЯ ТИМЧАСОВОГО ЗБЕРІГАННЯ ЛЕГКОВИХ АВТОМОБІЛІВ (ПРОЄКТ.)

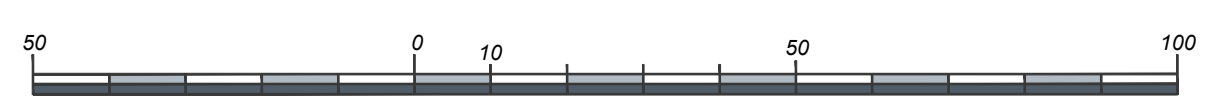

05-24-00-ДПТ			
ВНЕСЕННЯ ЗМІН ДО ДЕТАЛЬНОГО ПЛАНУ ТЕРИТОРІЇ, ОБМЕЖЕНОЇ ВУЛИЦЯМИ 40-РІЧЧЯ ПЕРЕМОГИ, БОГДАНА ХМЕЛЬНИЦЬКОГО, КАРМЕЛЮКА ТА ЛІНІЄЮ ІСНУЮЧОЇ ЖИТЛОВОЇ ЗАБУДОВИ ВЗДОВЖ ВУЛИЦІ БОГДАНА ХМЕЛЬНИЦЬКОГО, ЗАТВЕРДЖЕНОГО РІШЕННЯМ МІСЬКОЇ РАДИ ВІД 27.04.2015 № 67-2/VI У М. СМІЛА ЧЕРКАСЬКОЇ ОБЛАСТІ			
Змін.	Кільк.	Аркуш № док.	Підпис. Дата
ГАП	Корнієнко		11.24
Розроб.	Корнієнко		11.24
Внесення змін до детального плану території			Стадія
ДПТ			Аркуш
3			Аркушів
Проектний план та схема проектних обмежень у використанні земель М 1:1000			
ПП "АРХІ-ПРОЕКТ"			

Інв. № ориг. Підпис. Дата Зам. Інв. №